


# RZUT WIĘŻBY DACHOWEJ PRZEKROJE

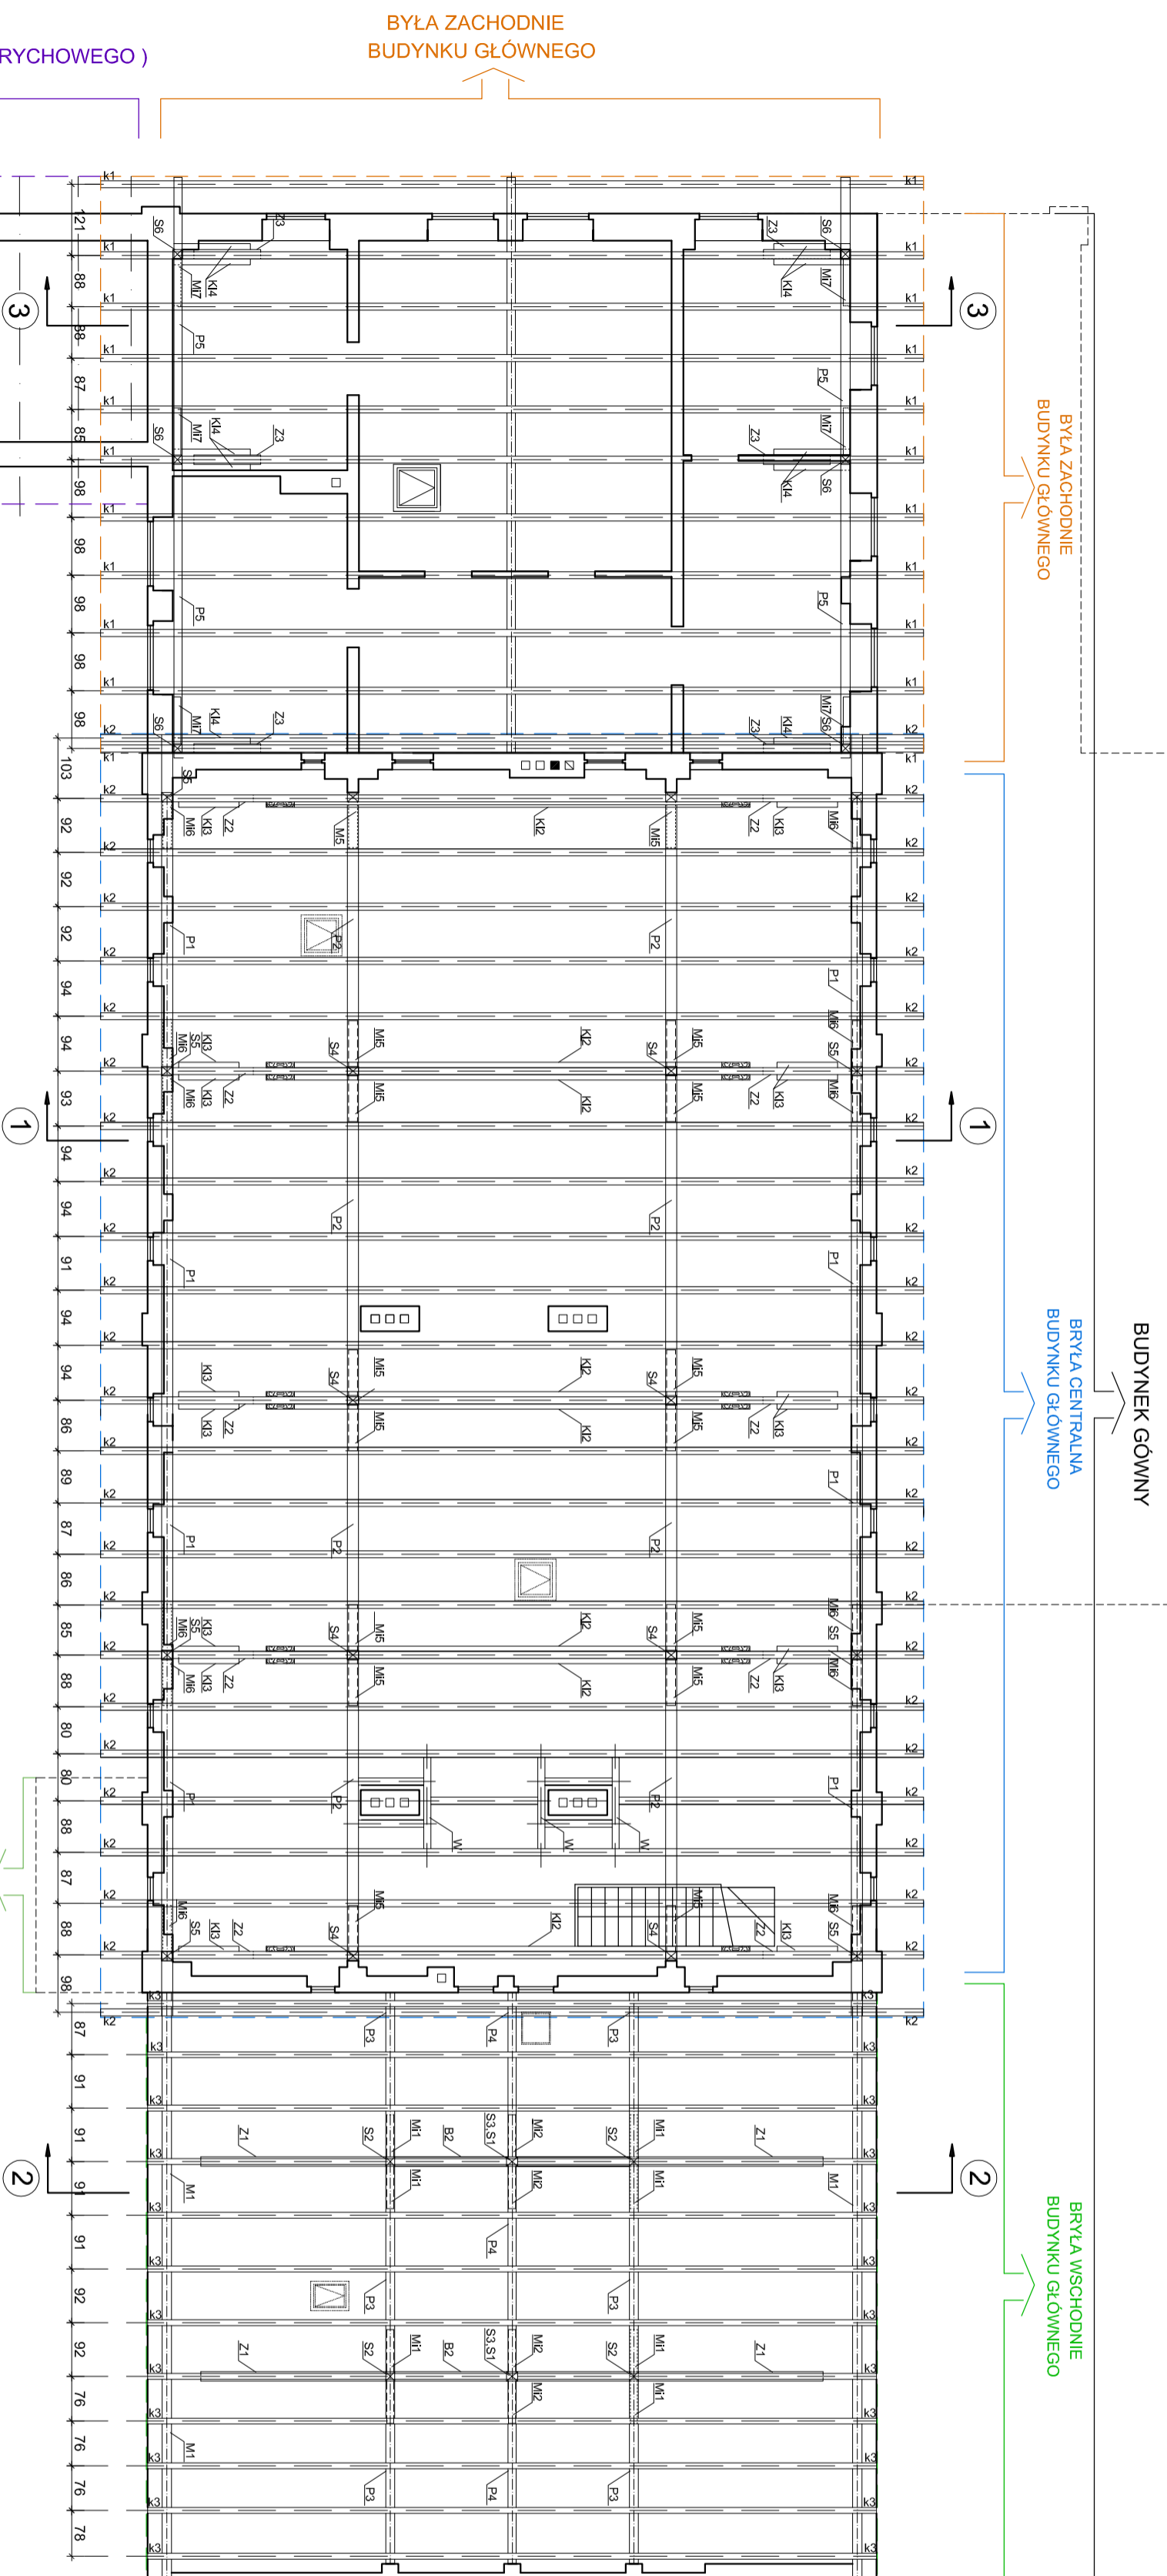


PRZYBUDÓWKA POŁOŻONA

BYŁA ZACHODNIE  
BUDYNKU GŁÓWNEGO


PRZYBUDÓWKA ZACHODNIA  
(BRAK DOSTĘPU W CZĘŚĆ PODDASZA STRYCHOWEGO)

GARAŻ  
poza zakresem opracowania


## BRYLA CENTRALNA PRZEKRÓJ 1-1

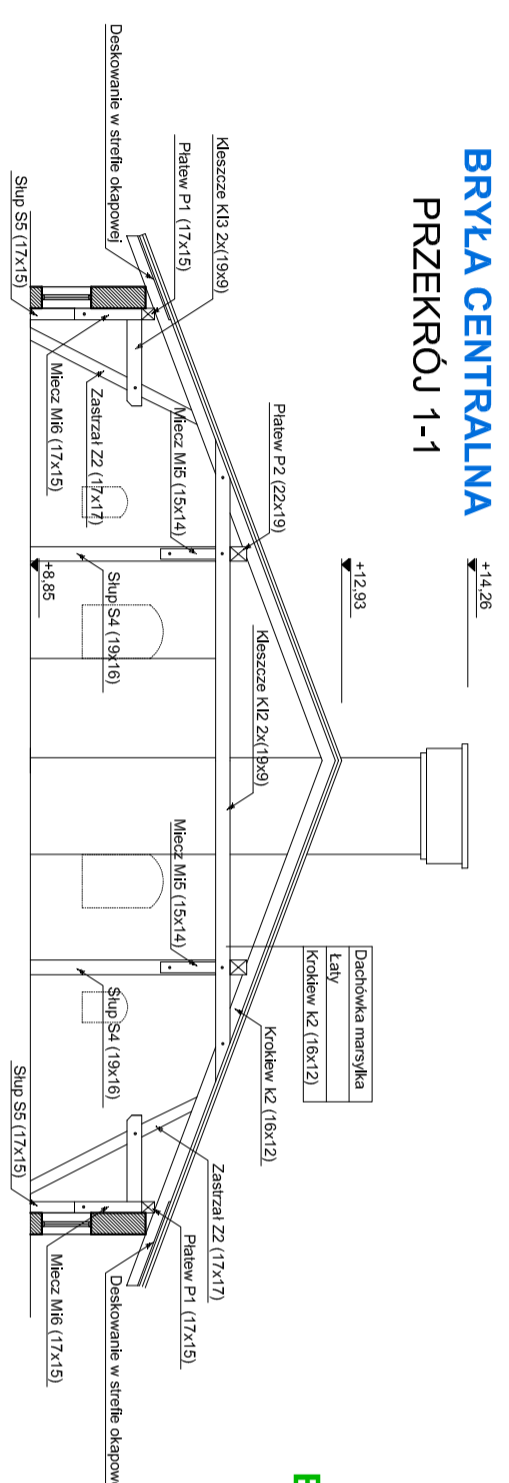

## BRYLA ZACHODNIA PRZEKRÓJ 3-3

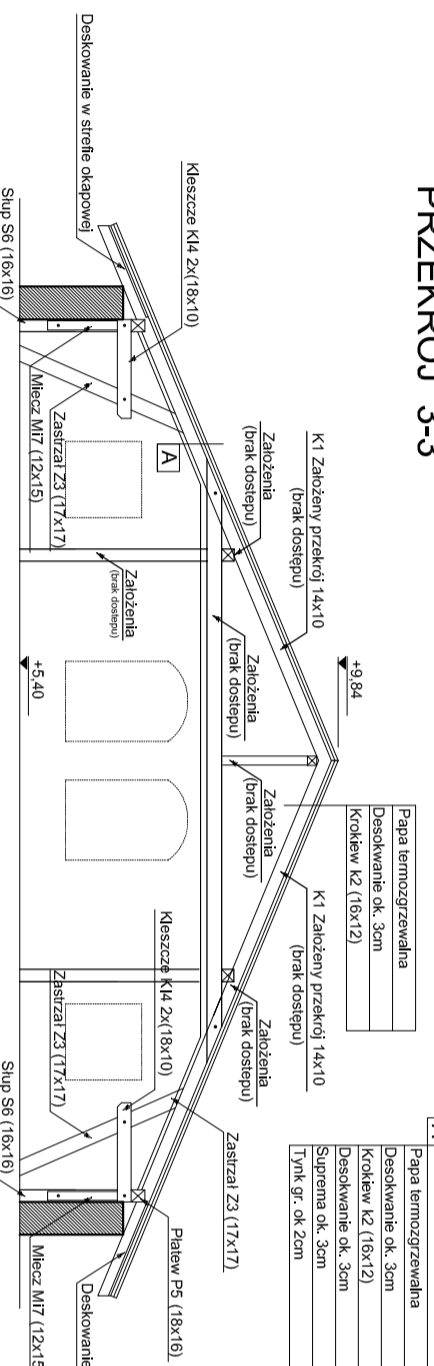

## BRYLA WSCHODNIA PRZEKRÓJ 2-2

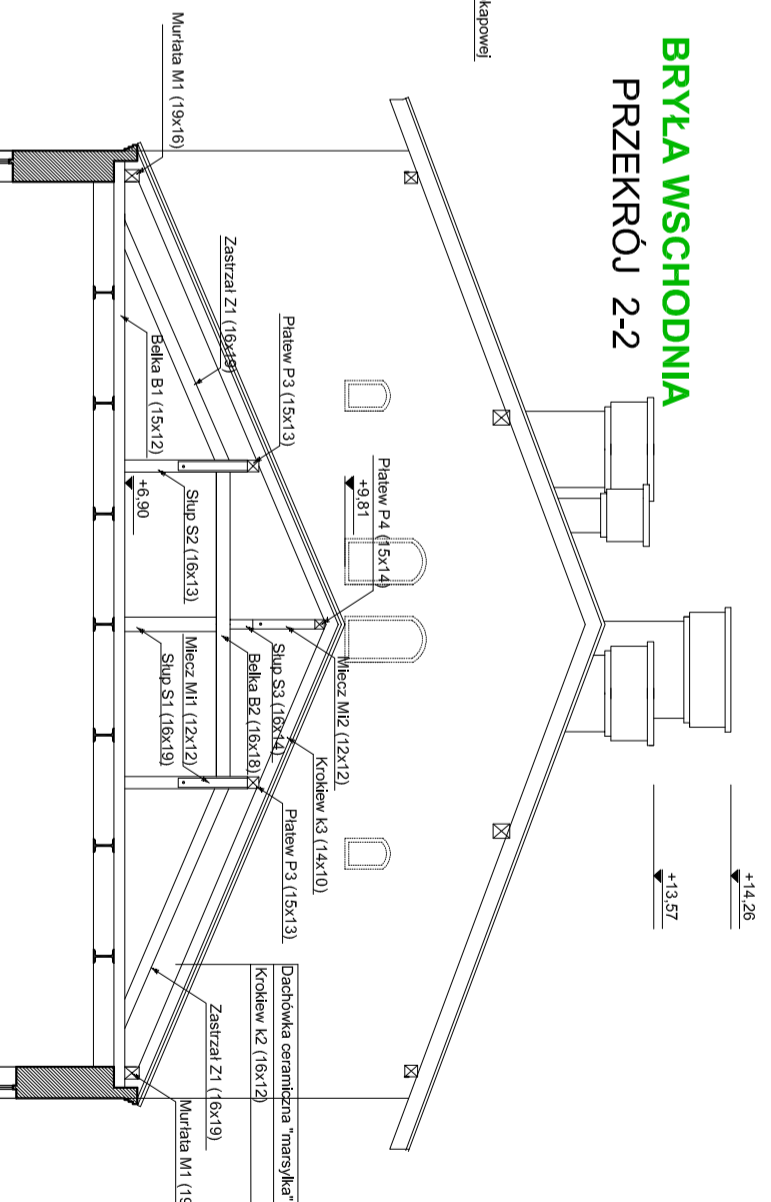

NAZWA I ADRES OBIEKTU:  
**REMONT DACHU ORAZ KOMINÓW  
BUDYNKU USŁUGOWEGO**  
Brzeg, ul. Jana Pawła II 20  
Obręb: Centrum, nr ew. działki: 571/1

INWESTOR:  
Bizneskie Towarzystwo Budowlnicza Spółecznego  
Spółka z o.o.  
ul. Towarowa 6, 49-300 Brzeg

IMIĘ I NAZWIŚCIE  
mgr inż. arch. Katarzyna Kofczyło-Wiedera

TYTUŁ RYSUNKU:  
**RZUT WIĘŻBY DACHOWEJ  
PRZEKROJE**

BRANŻA  
INWENTARYZACJA

NR BYS  
DATA  
SZATA  
03.2013K 1:100