
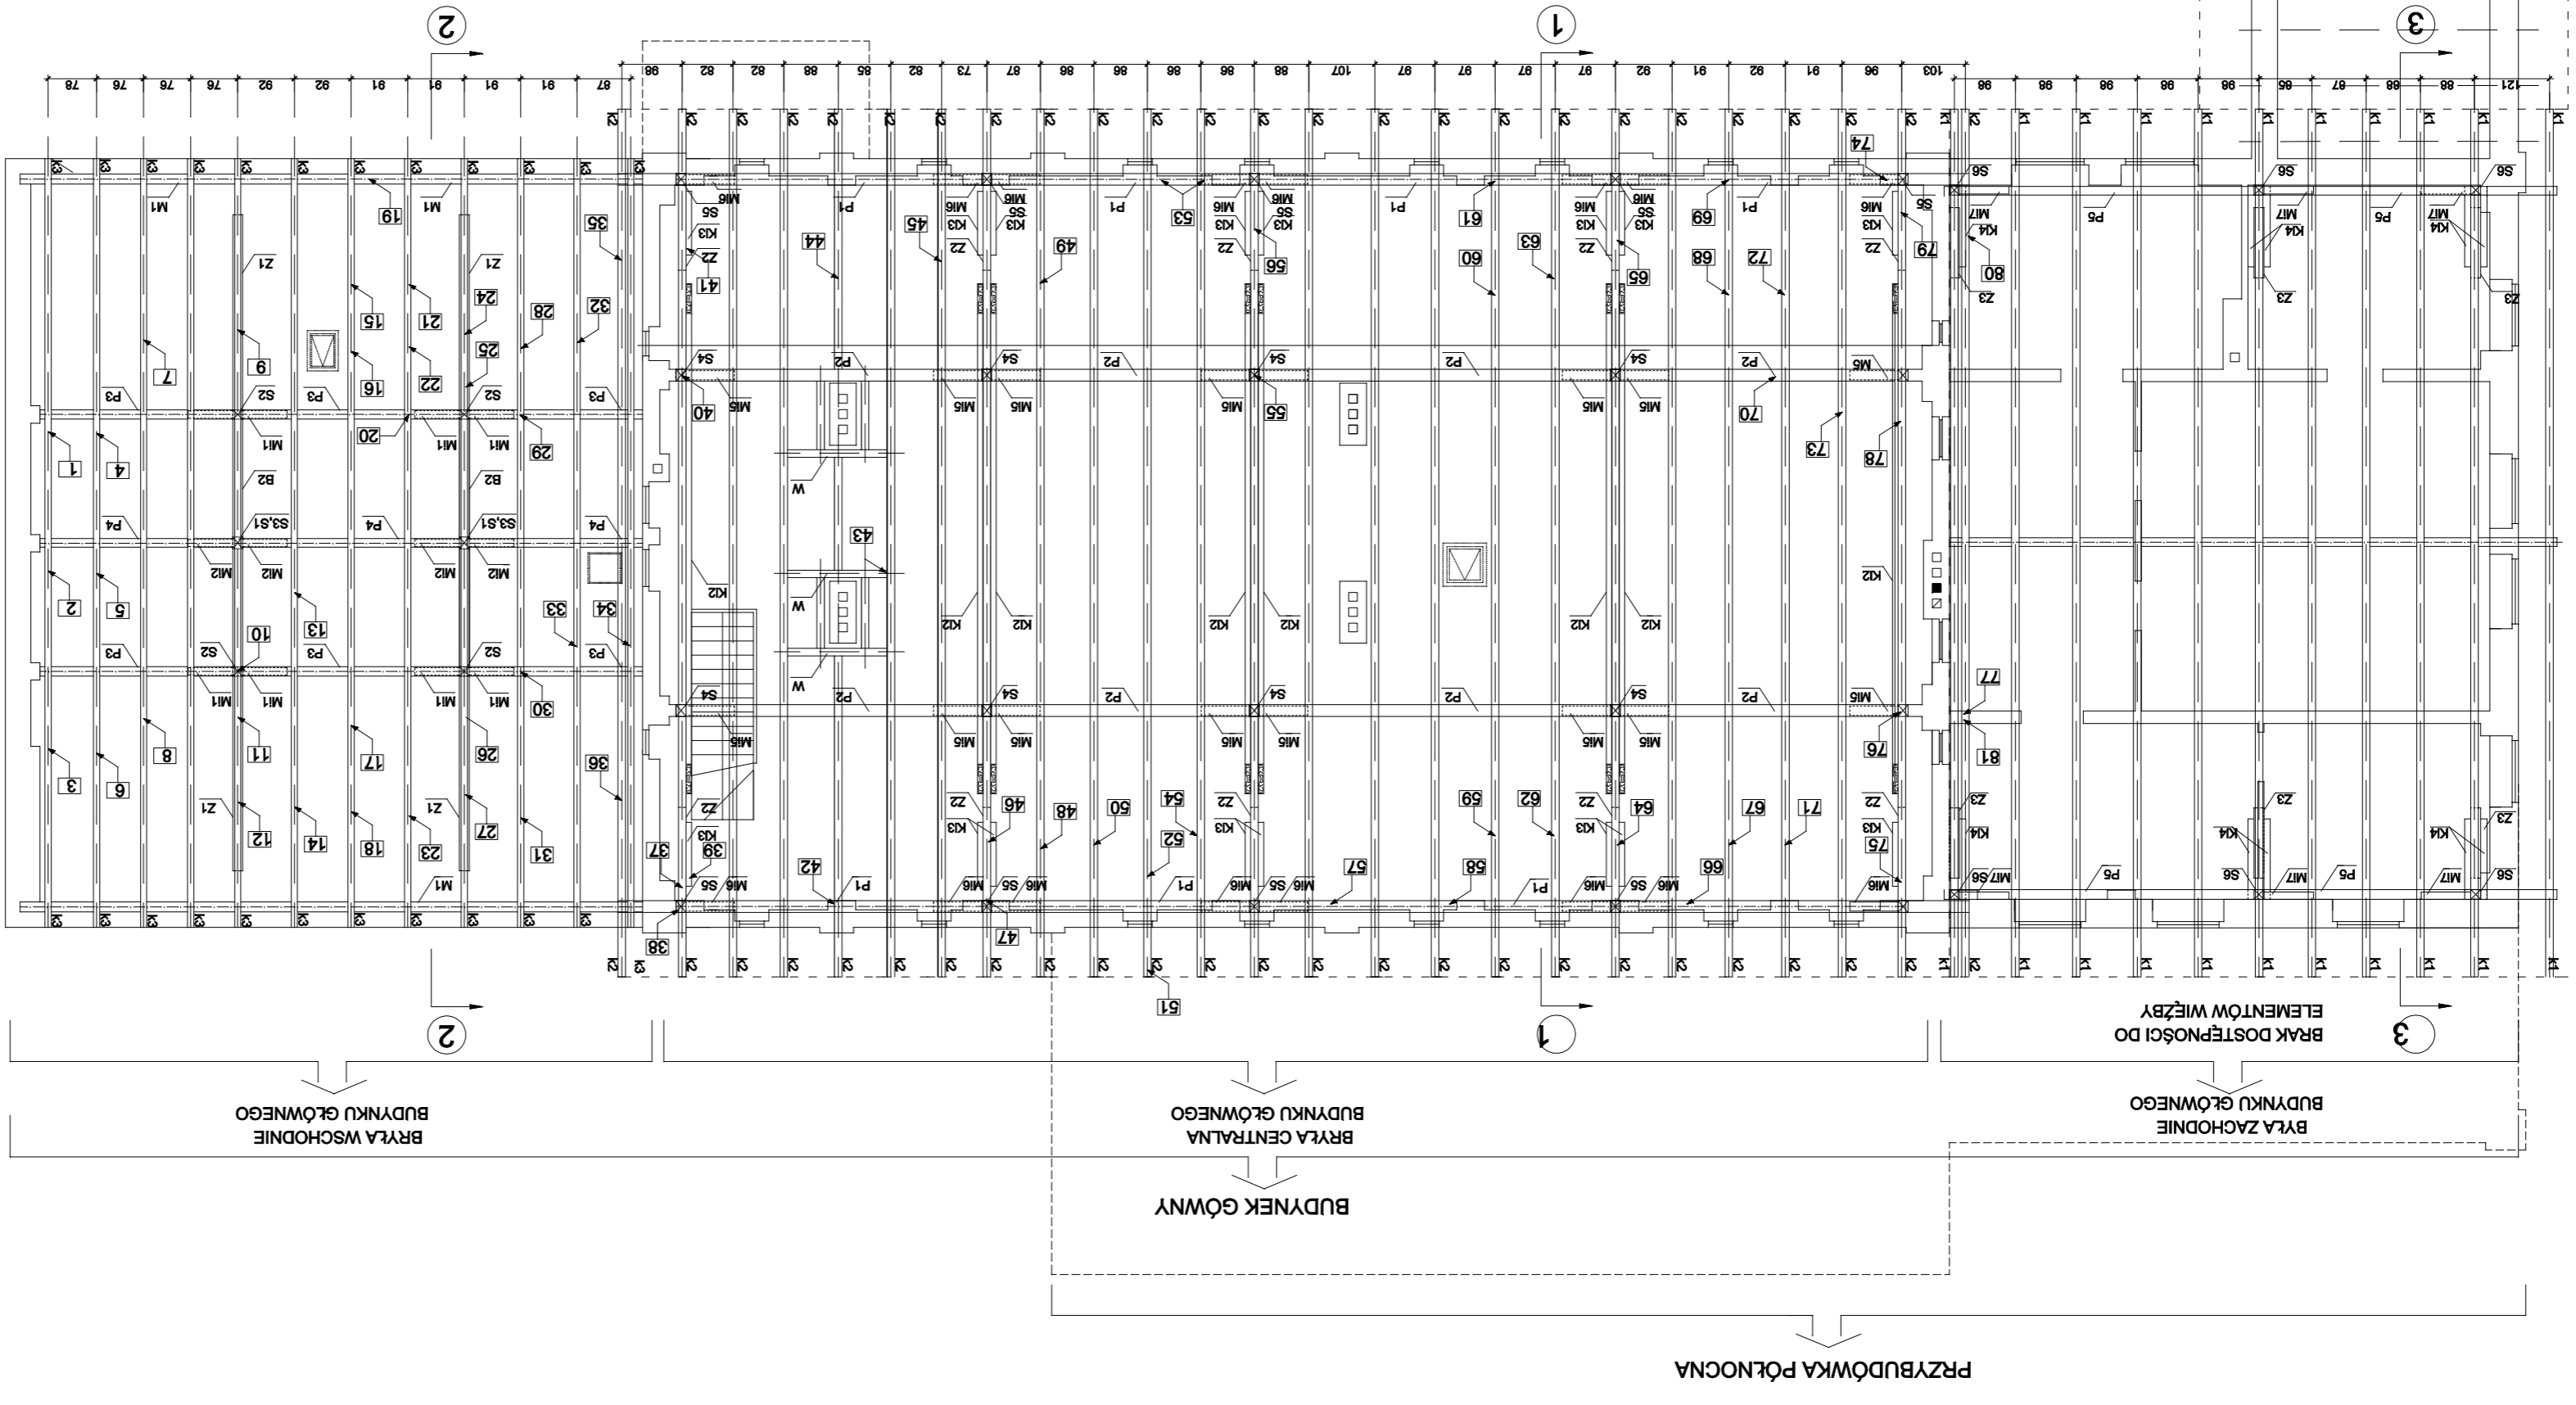
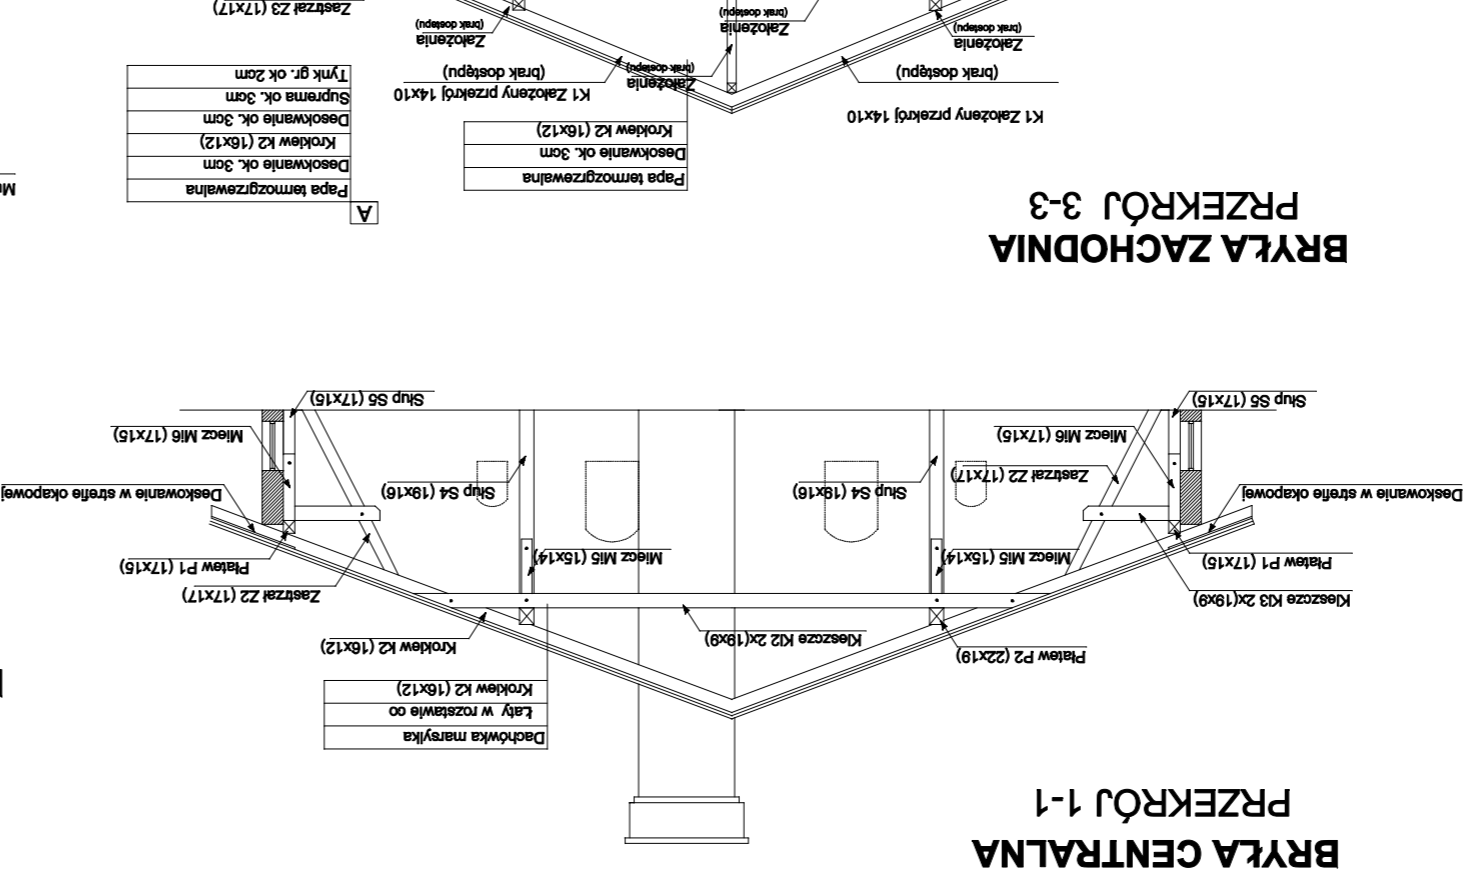


BRANŻA	NR RYS.	DATA	03.2013r.
INWENTARYZACJA	NR RYS.	DATA	03.2013r.
PPOPIS	nr ewid. 256/7/Op	nr ewid. PSMB	
IMIĘ I NAZWISKO	mgr inż. Wojciech Wojciechowski		
TYTUŁ RYSUNKU:	LOKALIZACJA PORAZEŃ I USZKODZEŃ		
INWESTOR:	BTBS sp. z o.o. Brzeg, ul. Jana Pawła II 20		
NAZWA I ADRES OBIEKTU:	BRZEG, ul. Jana Pawła II 20 ORAZ POKRYCIA DACHOWEGO BUDYNKU USŁUGOWEGO		
PRZECIENIE MYKOLOGICZNE O STANIE WIĘZBY DACHOWEJ	Rysunek rozpatrywać z tabelą nr 2. orzeczenia mykologicznego		

UWAGA: 9 Numer uszkodzenia / porażenia

OZNACZENIA:

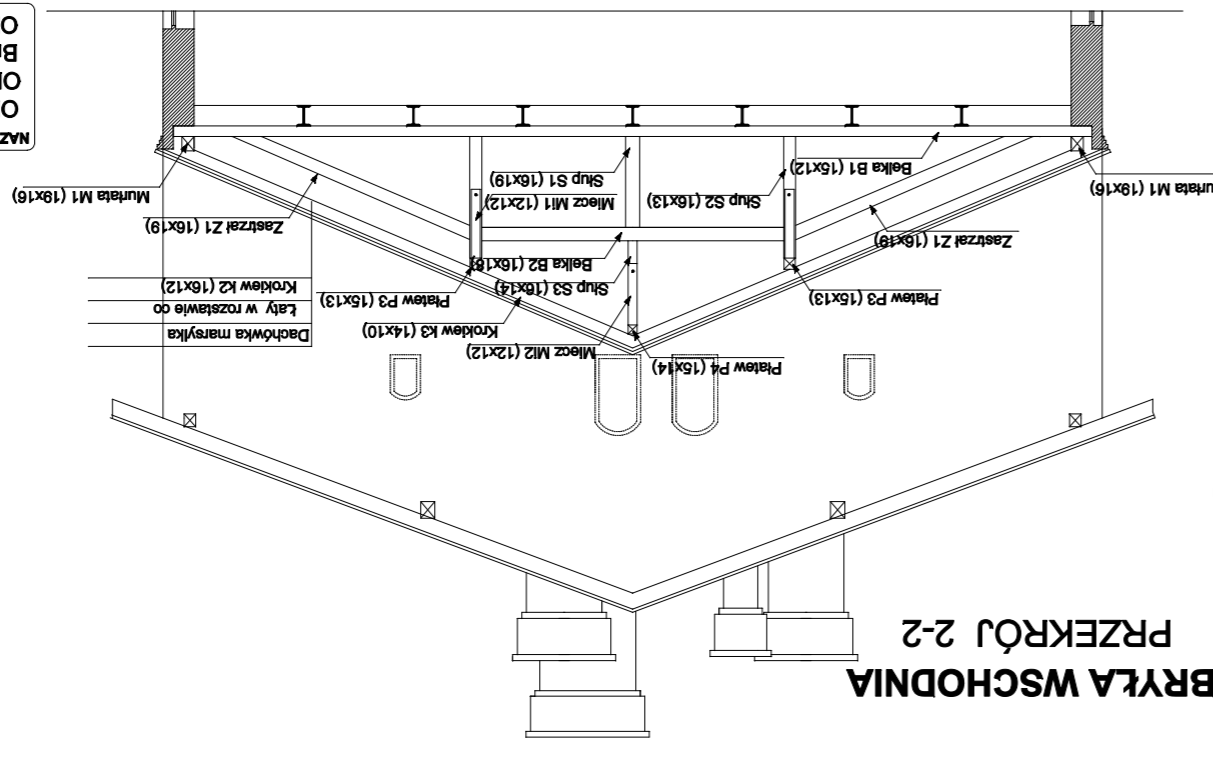

GARAŻ  
poza zakresem opracowania

PRZEBUDOWKA ZACHODNIA  
BRAK DOSTĘPNOŚCI DO  
ELEMENTÓW WIĘZBY

BRYLA ZACHODNIA  
BUDYNKU GŁÓWNEGO  
BRAK DOSTĘPNOŚCI DO  
ELEMENTÓW WIĘZBY

PRZEBUDOWKA PÓŁNOCNA