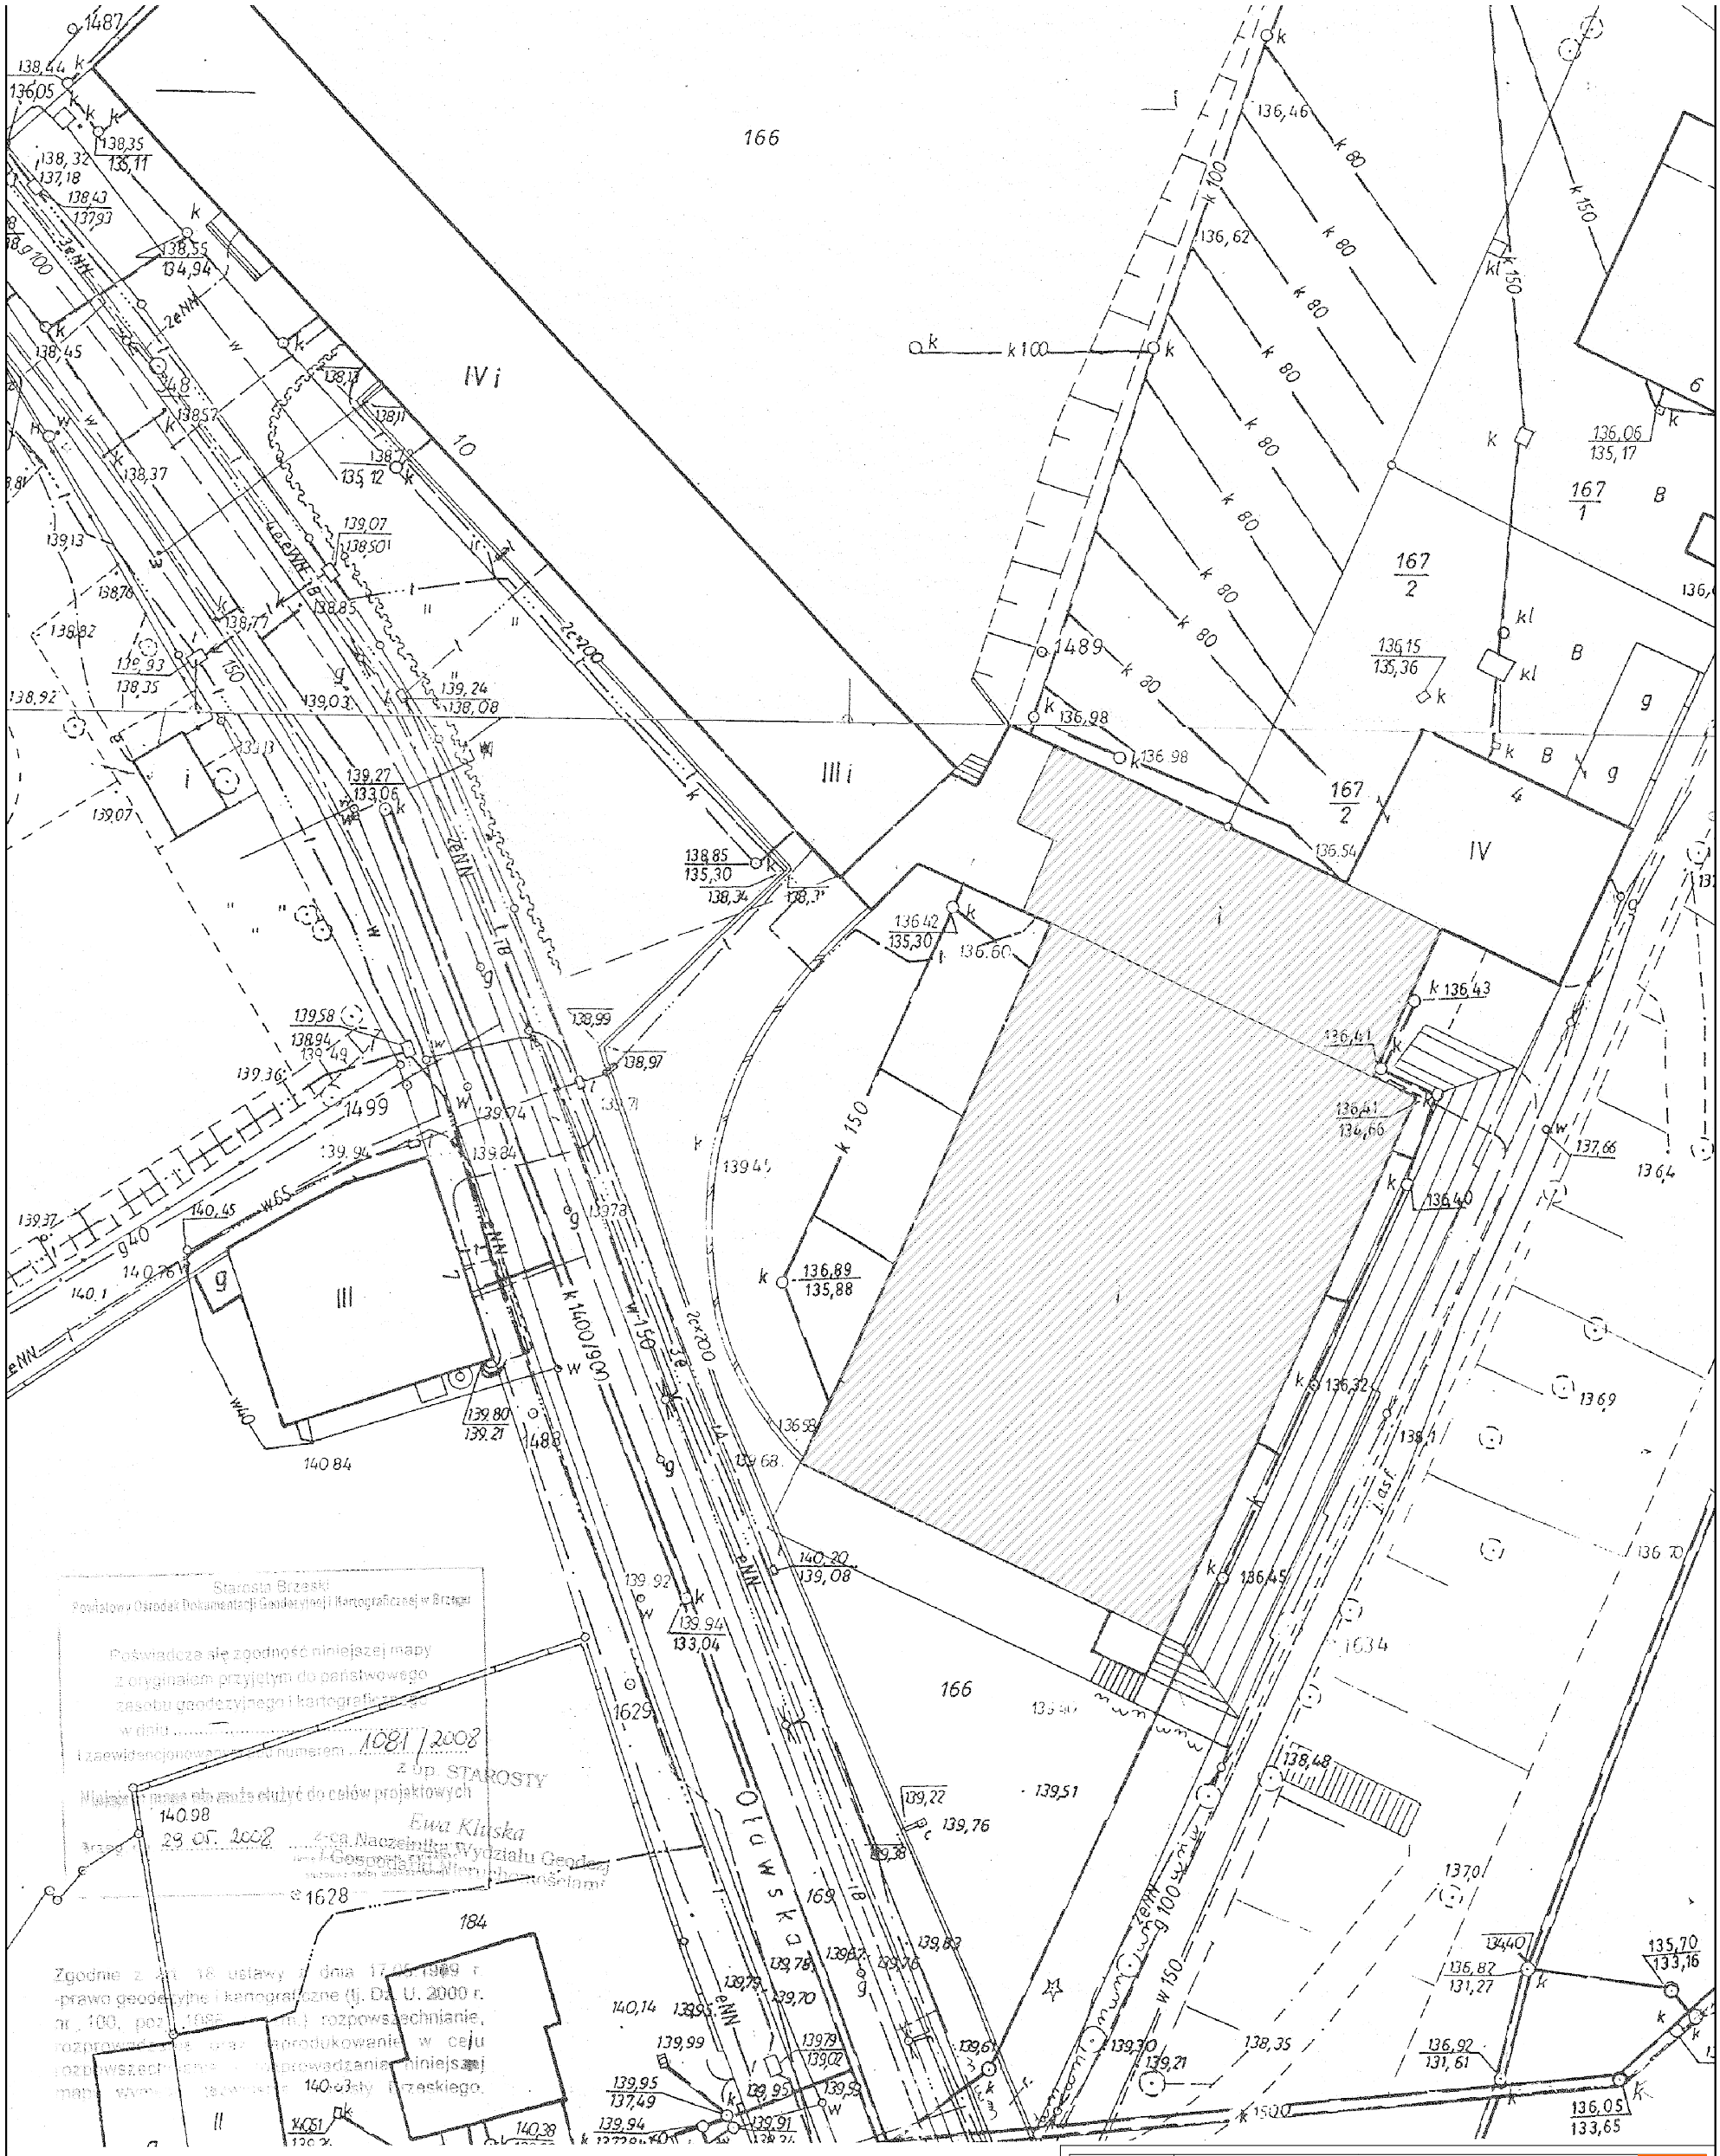

pracownia:	Janusz Blachowski - Architekt 50-046 Wrocław, ul. Sądowa 5/17	jb-a
zadanie:	Remont nawierzchni boisk sportowych w hali sportowej Brzeg ul. Oławska 2a	
inwestor:	MOSIR Brzeg 49-304 Brzeg ul. Sportowa 1	
opracowanie:	arch. Janusz Blachowski upr. nr 8/75 Wm	
stadium: ZGŁOSZENIE ROBÓT BUDOWLANYCH		skala: 1:500
temat rysunku:	sytuacja	
data:	nr rysunku: A 1	nr str.