

MAPA JEDNOSTKOWA DO CELÓW  
PROJEKTOWYCH  
Arkusz 4 (4)

wykonana przez: Pracownia Geodezyjno - Kartograficzna  
Andrzej Urbański  
ul. Batalionu "Parasol" 19/601  
45-287 Opole tel. 774559057  
NIP 754-123-67-98

Mapa w skali 1:500 o treści S+U+W+E  
województwo opolskie

jednostka ewidencyjna 160101\_1 Brzeg - Miasto  
obręb 1101, RATAJE

ark. 8 dz. 483

Mapa do celów projektowych została wykonana  
bez ustalenia słuszności gruntowych.

Godło mapy zas. 463-412-1441

układ współrzędnych "2000/18"  
poziom odniesienia "Kronsztadt 60"  
Treść poszczególnych warstw została opracowana w wyniku następujących czynności:  
S- na podstawie zeskanowania i wektoryzacji map zasadniczych w skali 1:500, sekcja  
463-412-1441  
U- na podstawie zeskanowania i wektoryzacji map zasadniczych w skali 1:500, sekcja  
463-412-1441  
E- poprzez konwersję mapy numerycznej ewidencji gruntów i budynków prowadzonej przez PODGiK,  
W- na podstawie zeskanowania i wektoryzacji map zasadniczych w skali 1:500, sekcja  
463-412-1441

Brakujące elementy w treści S + W uzupełniono pomiarem geodezyjnym

KERG: 11-142/2013  
Aktualizacja na dzień: 05.05.2014

Andrzej Urbański  
geodeta, uprawnienia nr 13296


45-290 Opole, ul. Batalionu Parasol 19/601

tel. 077 455 90 57, 0 694 916 054

Urbański

Poświadczam, że niniejszy dokument został opracowany w  
wyniku prac geodezyjnych i kartograficznych, których rezultaty  
zawiera operat techniczny wpisany do ewidencji materiałów  
państwowego zasobu geodezyjnego i kartograficznego

Organ prowadzący państwowy zasob geodezyjny i kartograficzny	Starosta Brzeski
Identyfikator ewidencji materiałów zasobu państwowego	P.1601.2014.802
Data udzielenia uprawnień technicznych do ewidencji materiałów państwowych	2014-06-04
Imię i nazwisko osoby, której reprezentuje organ	z up. STAROSTY Bogumiła Warkentel Inspektor w Wydziale Geodezji i Gospodarki Nieruchomościami

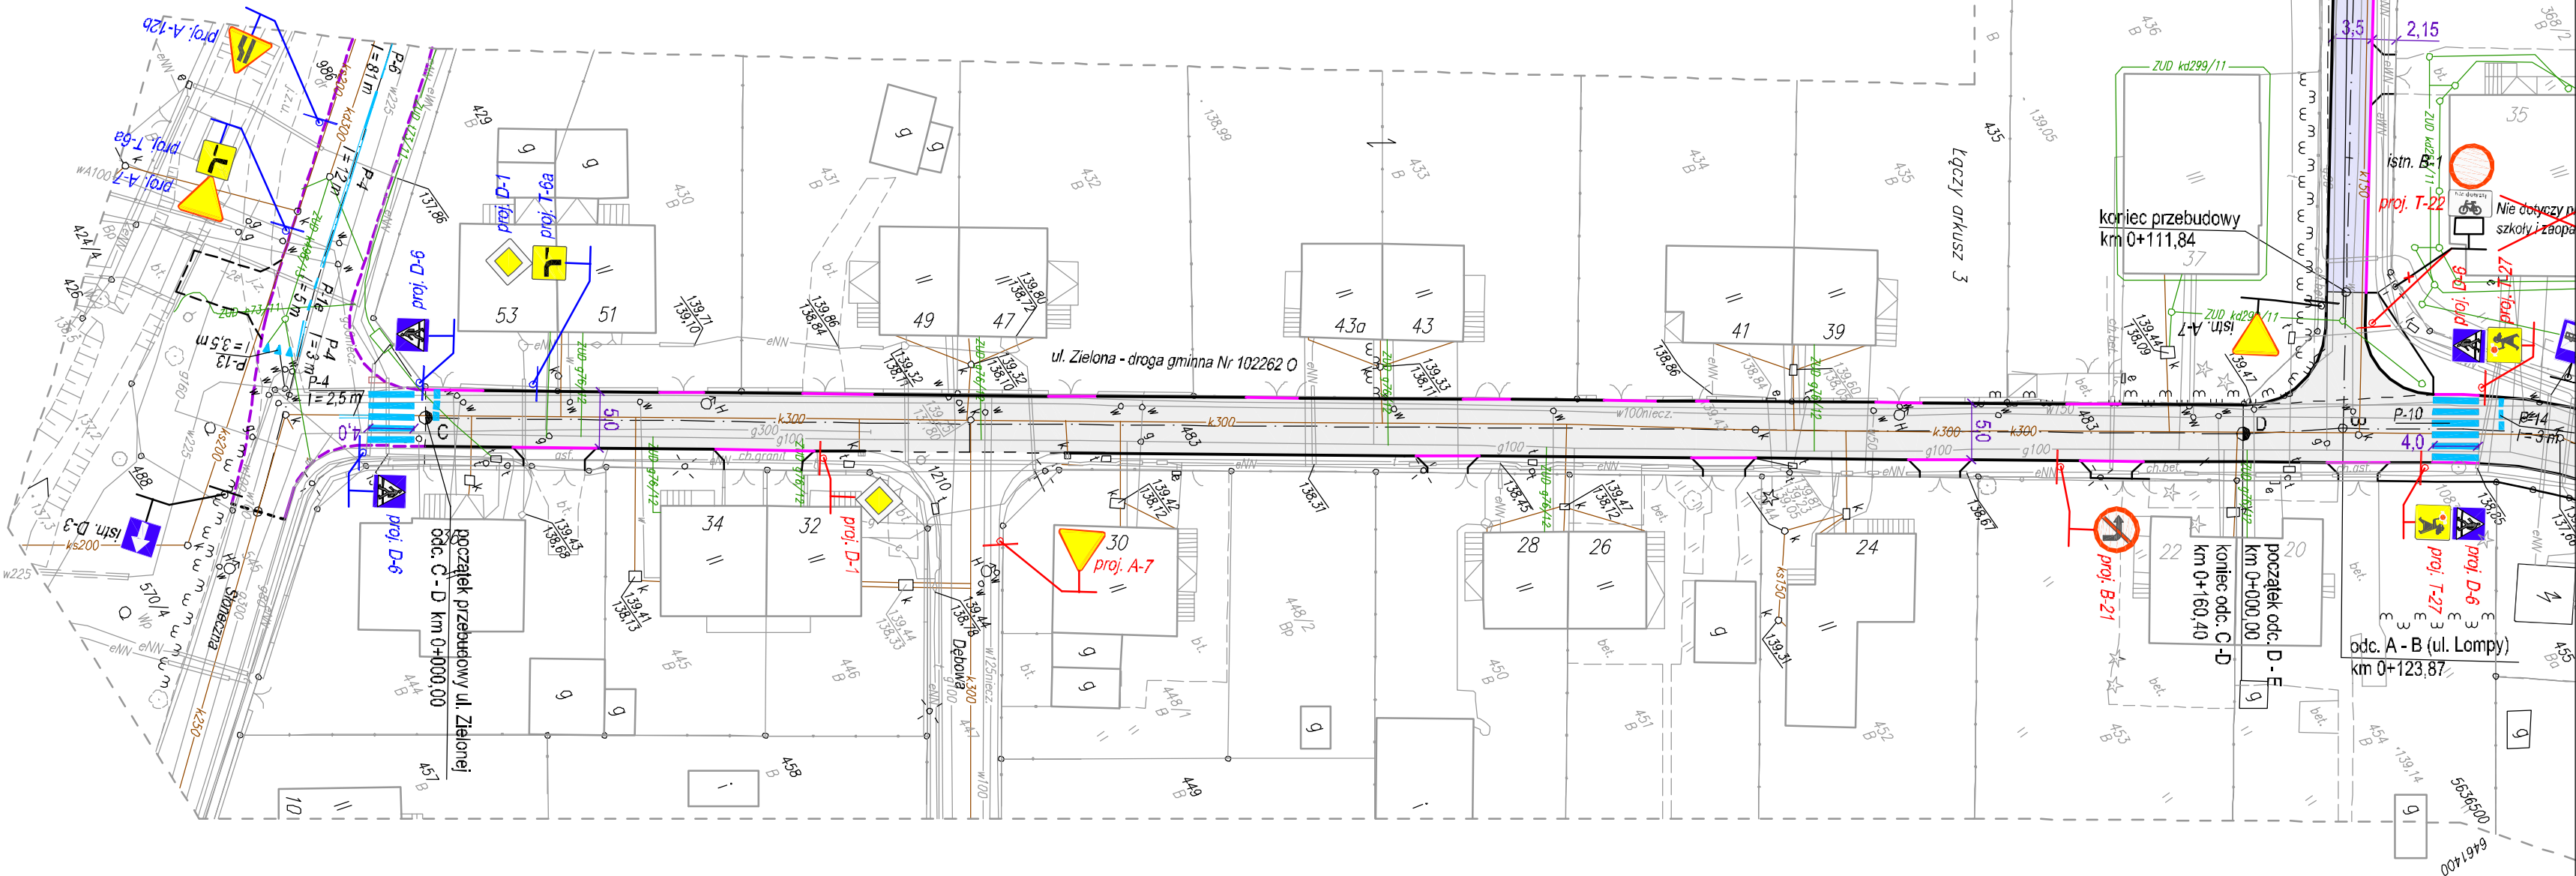

LEGENDA

- proj. znaki pionowe
- istn. znaki pionowe
- proj. znaki pionowe w ramach osiedla  
TIVOLI zad. 1
- proj. znaki poziome
- proj. krawężniki najazdowe obniżone
- proj. jezdnie

Pracownia Projektowa "PROTOR"				
Nazwa i adres obiektu	Przebudowa ulic Lompy - Zielona w Brzegu			
PROJEKT STAŁEJ ORGANIZACJI RUCHU - ul. Zielona (odc. C-D)				
	imię i nazwisko	specjal.	nr upr. bud.	podpis
Projektował	mgr inż. Antoni Plamitzer	drogi	18/76Op.	
Sprawdził	mgr inż. Kazimierz Kurowski	drogi	229/94Op.	
umowa nr BI.7013.8.U1.2013		skala 1:500	data 08.2014 r.	rys. 3