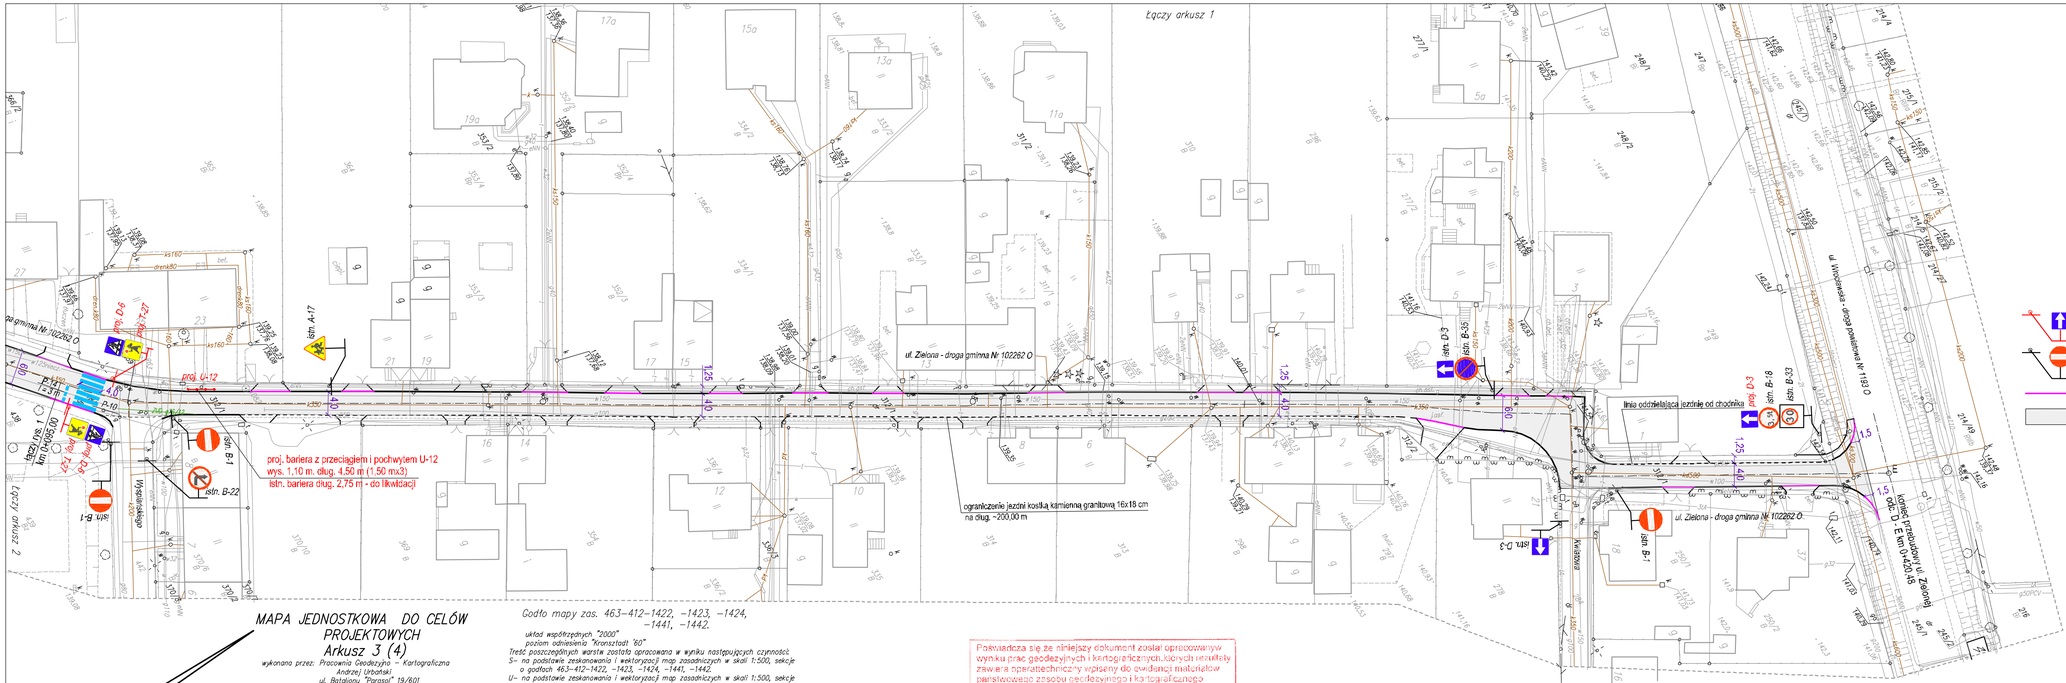

MAPA JEDNOSTKOWA DO CELÓW PROJEKTOWYCH
Arkusz 3 (4)

wykonana przez: Pracownia Geodezyjno – Kartograficzna
Andrzej Urbański
ul. Batalionu "Parasol" 19/801
45–257 Opole tel. 774559057
NIP 754–123–67–98

Mapa w skali 1:500 o treści S+U+W+E
województwo opolskie

jednostka ewidencyjna 160101_1 Brzeg – Miasto
obręb 1101, RATAJE
ark. 5 dz. 312/1
Mapa do celów projektowych została wykonana
bez ustalenia służebności gruntowych.

Godło mapy zas. 463–412–1422, –1423, –1424, –1441, –1442.

układ współrzędnych "2000"
poziom odniesienia "Kronsztadt 86"
Treść poszczególnych warstw została opracowana w wyniku następujących czynności:
S– na podstawie zeskanowania i wektoryzacji map zasadniczych w skali 1:500, sekcje o godłach 463–412–1422, –1423, –1424, –1441, –1442.
U– na podstawie zeskanowania i wektoryzacji map zasadniczych w skali 1:500, sekcje o godłach 463–412–1422, –1423, –1424, –1441, –1442.

W– na podstawie zeskanowania i wektoryzacji map zasadniczych w skali 1:500, sekcje o godłach 463–412–1422, –1423, –1424, –1441, –1442
E–podgrzez konwersję mapy numerycznej ewidencji gruntów i budynków prowadzonej przez PODGiK.
Brakujące elementy w treści S + W uzupełniono pomiarem geodezyjnym

KERG: 11–142/2013
Aktualizacja na dzień: 05.03.2014

Andrzej Urbański
geodeta, uprawnienia nr 13296
45-257 Opole, ul. Parasol 19/801
tel. 077 4559057

Poświadcza się że niniejszy dokument został opracowany w wyniku prac geodezyjnych i kartograficznych, których rezultaty zawiera operat techniczny wpisany do ewidencji materiałów państwowego zasobu geodezyjnego i kartograficznego

Ogólnopolski, państwowy zasób geodezyjny i kartograficzny	Starosta Brzeski
Identyfikator operatu technicznego nadany przez ośrodek	P.1601.2014.L.527
Data przyjęcia operatu technicznego do państwowego zasobu	2014 -05- 06
Imię, nazwisko i podpis osoby przyjmującej operat	

z up.STAROSTY
Bogumiła Markiefka
Inspektor w Wydziale Geodezji
i Gospodarki Nieruchomościami

Pracownia Projektowa "PROTOR"				
Nazwa i adres obiektu	Przebudowa ulic Lompy - Zielona w Brzegu			
PROJEKT STAŁEJ ORGANIZACJI RUCHU - ul. Zielona (odc. D-E)				
	Imię i nazwisko	specjal.	nr upr. bud.	podpis
Projektował	mgr inż. Antoni Plamitzer	drogi	18/76Op.	
Sprawdził	mgr inż. Kazimierz Kurowski	drogi	229/94Op.	
umowa nr BI.7013.8.U1.2013	skala 1:500	data 08.2014 r.	rys. 4	