


przekrój F-F

UWAGA :  
SYSTEMATYKA OZNACZEŃ ELEMENTÓW WIĘŻBY WG RYS. NR 18

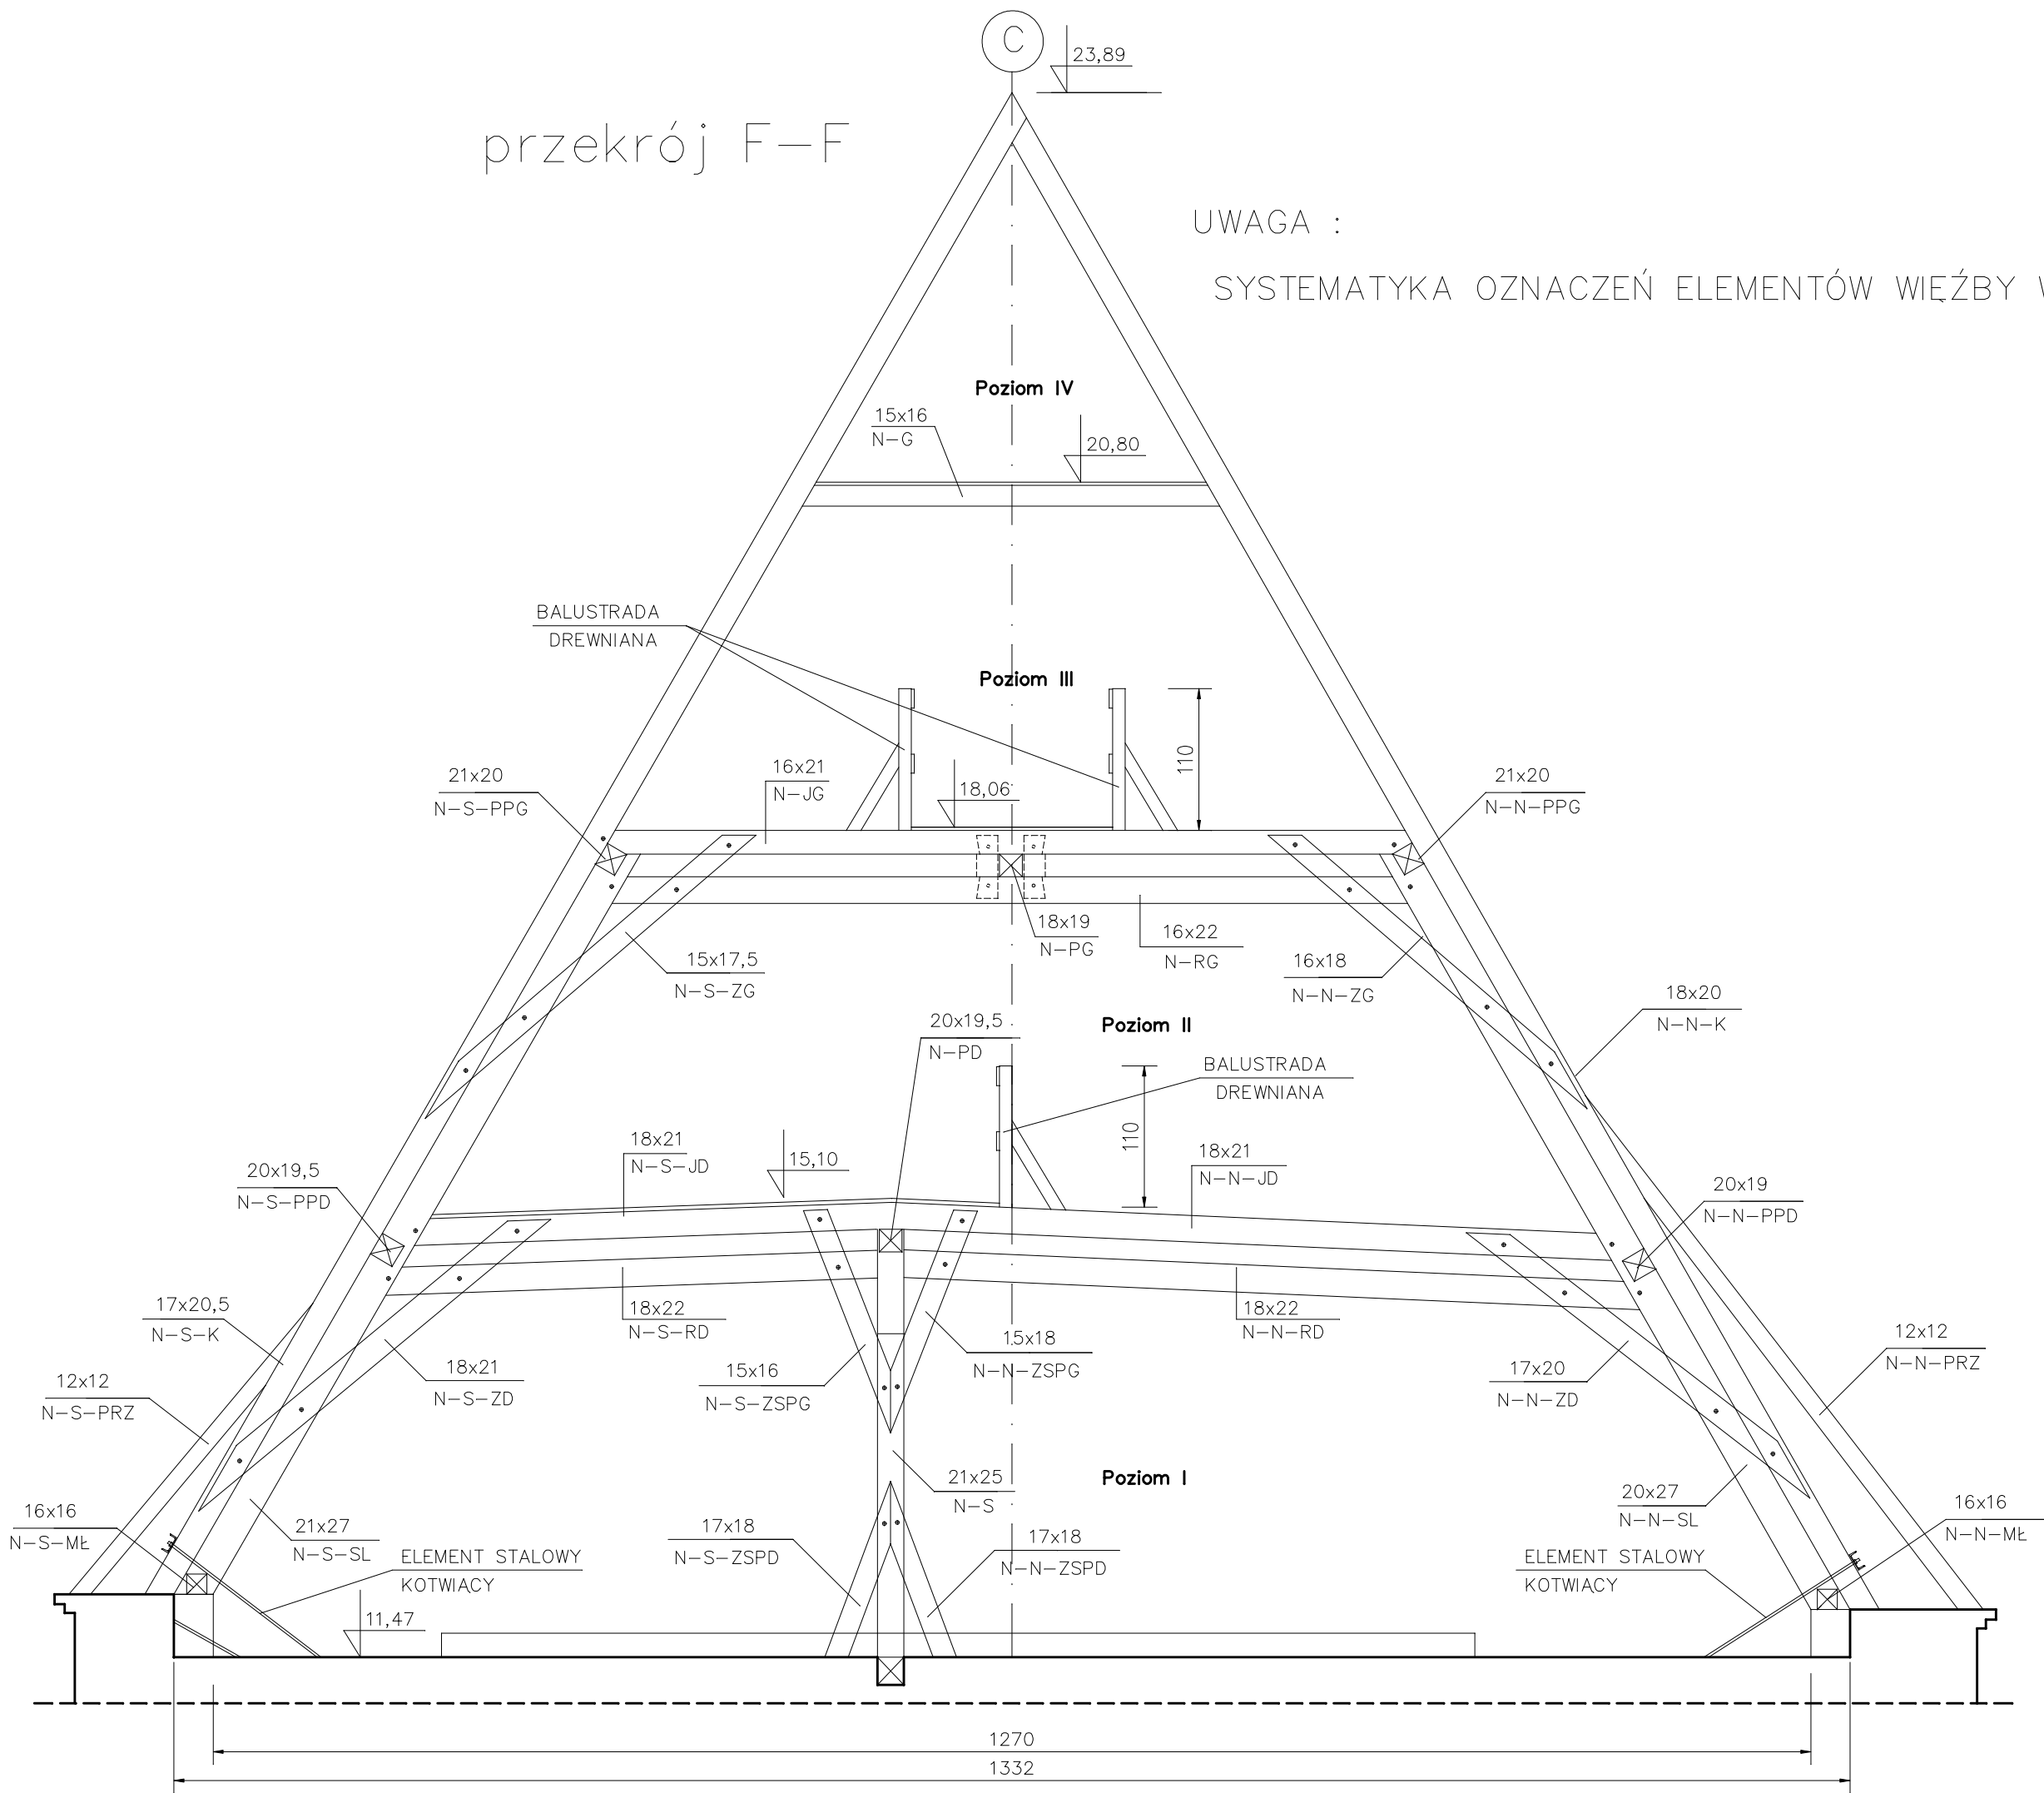

|  |  |  |  |           |         |
|--|--|--|--|-----------|---------|
| Projektowanie Kosztorysowanie Nadzór Budowlany Barbara Wojciechowska<br>49-304 Brzeg ul. Wierzbowa 16/5 , tel. 77411153 , e-mail: baka99@op.pl |  |  |  | Data      | XI.2011 |
| Temat  | Projekt remontu dachu budynku Ratusza        |  |  | upr. nr   |         |
| Inwestor   | Gmina Miasto Brzeg – Brzeg ul. Robotnicza 12 |  |  | 257/92/Op |         |
| Projektant   | mgr inż. Barbara Wojciechowska               |  |  | upr. nr   |         |
| Opracował  | mgr inż. Wojciech Wojciechowski              |  |  | 256/87/Op |         |
| Wieżba dachowa. Przekrój F-F. Inwentaryzacja   |  |  |  | Nr rys.   | 9       |