


SKRZYDŁO ZACHODNIE – POŁAĆ ZACHODNIA

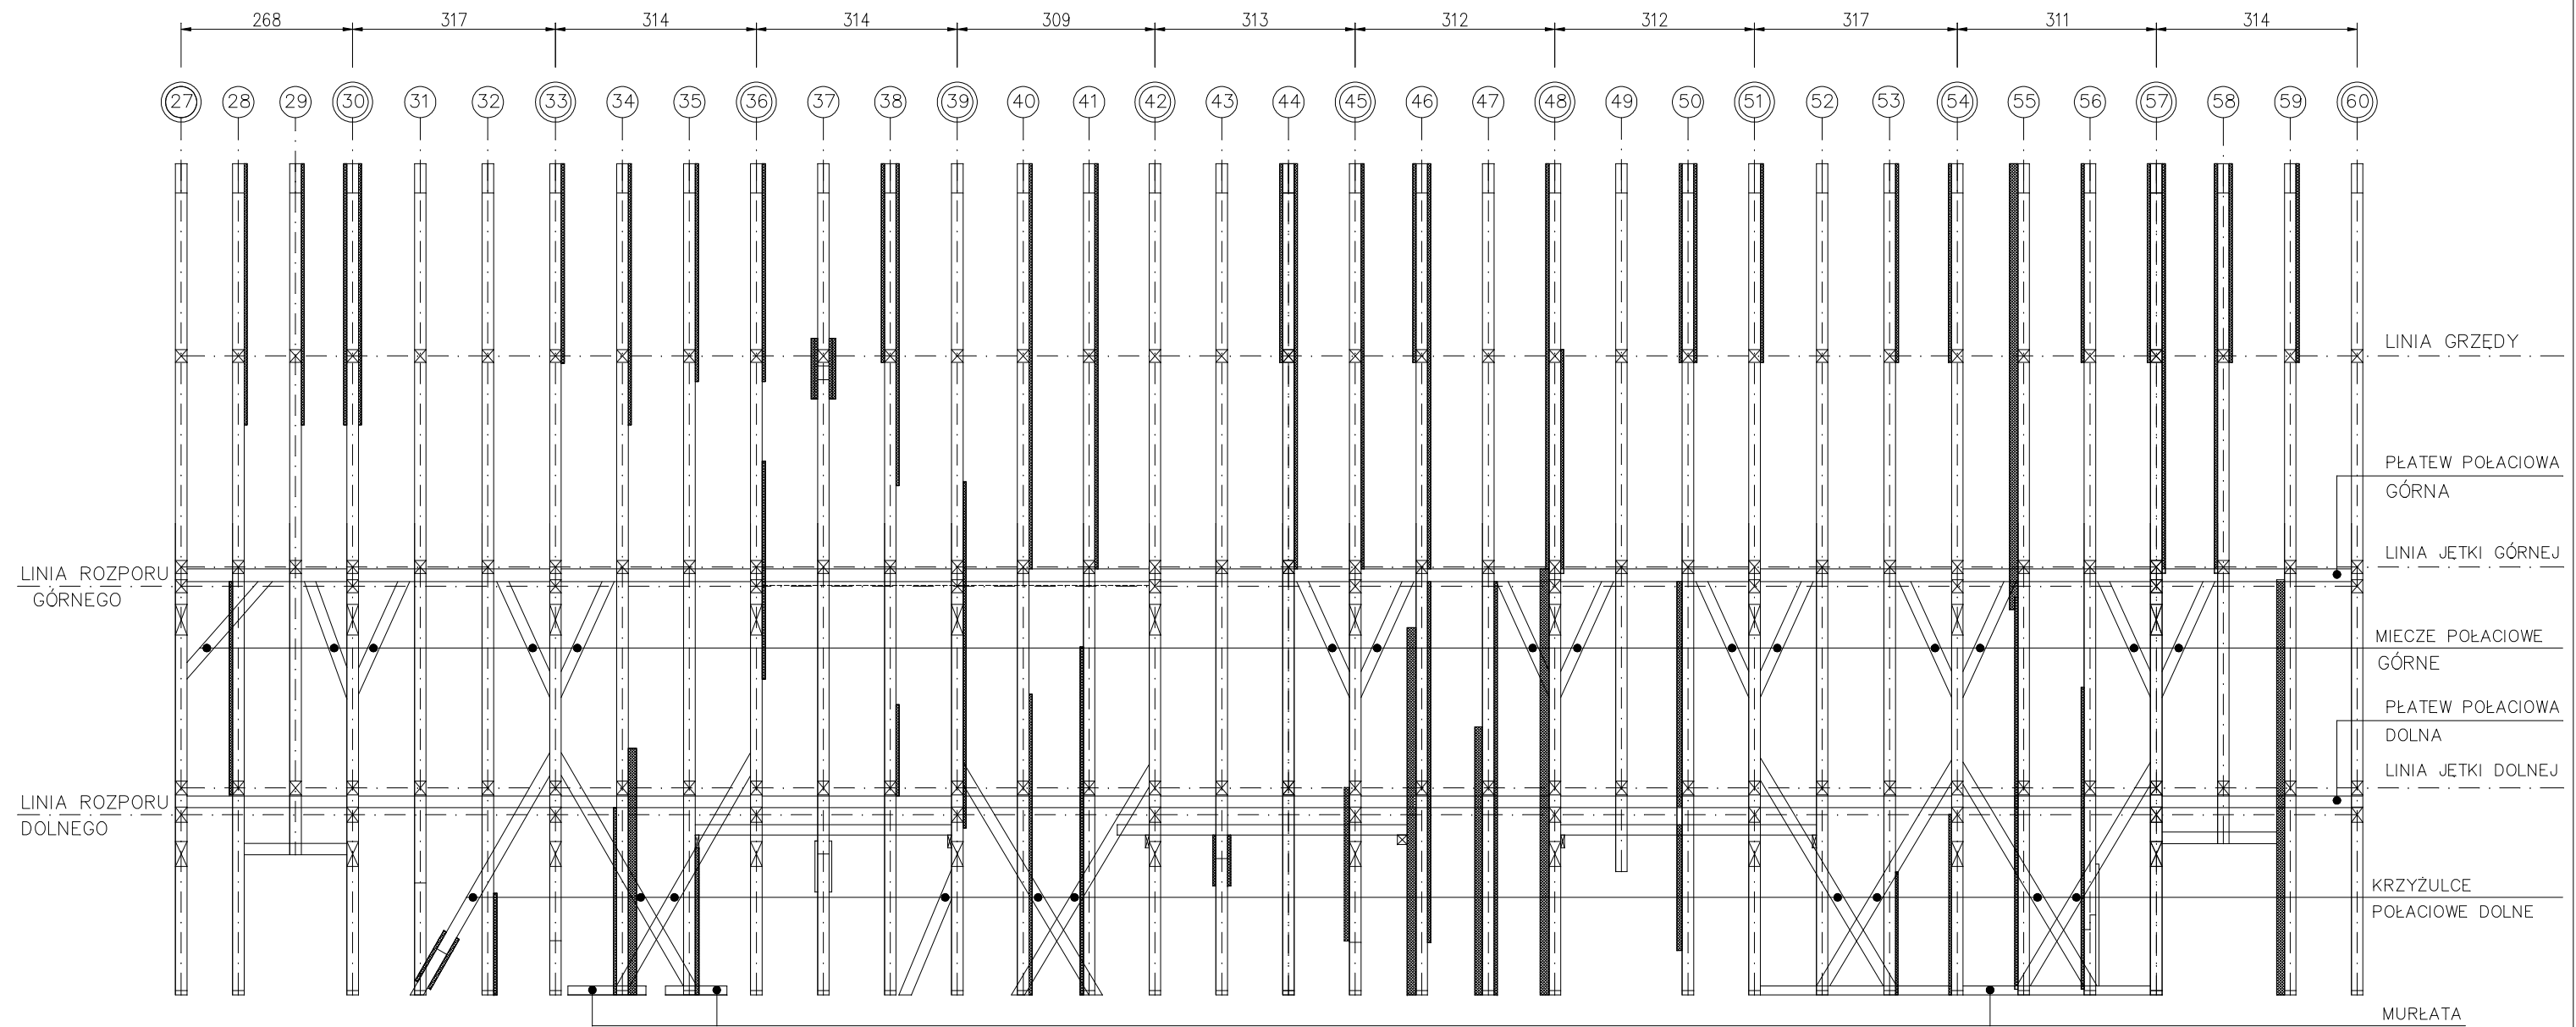

UWAGA

RYSUNEK PRZEDSTAWIA WIDOK POŁACI W JEJ PŁASZCZYŹNIE

OZNACZENIA



ISTNIEJĄCE WZMOCNIENIE ELEMENTÓW WIEŻBY

| | | | | | |
|---|--|----------------------|--|------------|---------|
| Projektowanie Kosztorysowanie Nadzór Budowlany Barbara Wojciechowska 49–304 Brzeg ul. Wierzbowa 16/5 , tel. 774111153 , e-mail: baka99@op.pl | | | | | |
| Temat | Projekt remontu dachu budynku Ratusza | | | | |
| Inwestor | Gmina Miasto Brzeg – Brzeg ul. Robotnicza 12 | | | | |
| Projektant | mgr inż. Barbara Wojciechowska | upr. nr 257/92/Op | | Data | XI.2011 |
| Opracował | mgr inż. Wojciech Wojciechowski | upr. nr 256/87/Op | | Skala | 1:100 |
| | | | | Nr rys. | 12 |
| Widok połaci zachodniej skrzydła zachodniego. Inwentaryzacja | | | | | |