
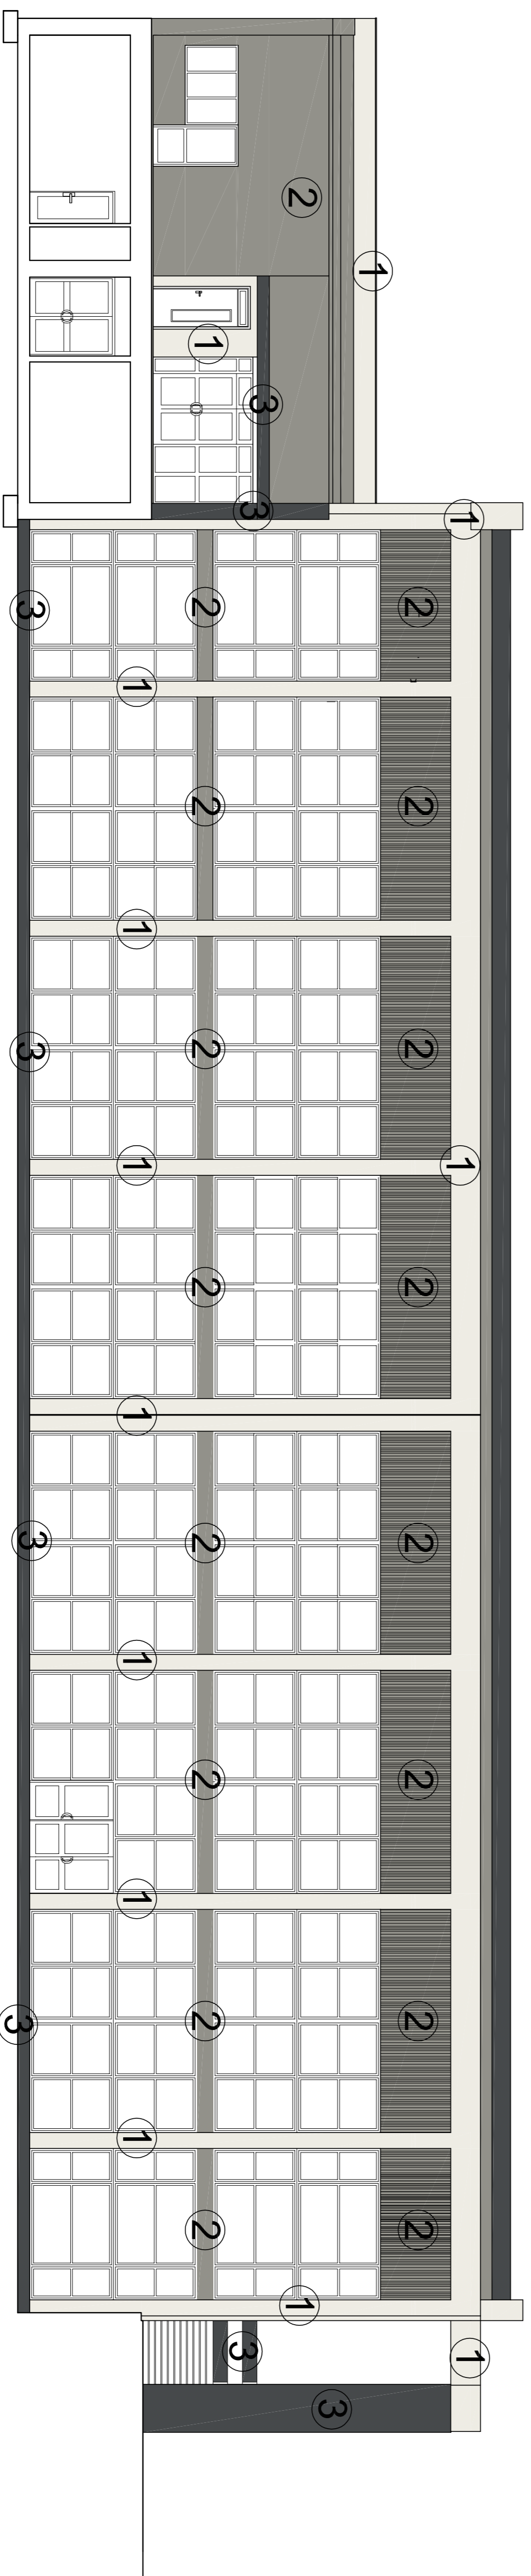


KOLORYSTYKA ELEWACJI:

- 1 KOLOR BIAŁY
 - 2 KOLOR SZARY
 - 3 KOLOR GRAFITOWY
- RAL 9010 / RGB 238,236,228
 RAL 7030 / RGB 146,145,138
 RAL 7021 / RGB 70,73,75


projektant	Janusz Blachowski - Architekt	
adres	50-043 Wrocław, ul. Podwale 1A/14	
zamawiacz	Brzeg ul. Okawska 2a	
inwestor	MOSiR Brzeg	
adres	49-304 Brzeg ul. Sportowa 1	
projektant	arch. Janusz Blachowski upr. nr 8792/Wm	
tytuł projektu	ZAKOŃCZENIE ROBOT BUDOWLANYCH	skala
data	Wrocław, luty 2016	1:100
		A5

Wrocław, luty 2016



KOLORYSTYKA ELEWACJI:

- 1 KOLOR BIAŁY
 - 2 KOLOR SZARY
 - 3 KOLOR GRAFITOWY
- RAL 9010 / RGB 238,236,228
 RAL 7030 / RGB 146,145,138
 RAL 7021 / RGB 70,73,75

projektant	Janusz Blachowski - Architekt	
adres	50-043 Wrocław, ul. Podwale 1A/14	
zamawiacz	Brzeg ul. Okawska 2a	
inwestor	MOSiR Brzeg	
adres	49-304 Brzeg ul. Sportowa 1	
projektant	arch. Janusz Blachowski upr. nr 8792/Wm	
tytuł projektu	ZAKOŃCZENIE ROBOT BUDOWLANYCH	skala
data	Wrocław, luty 2016	1:100
		A5

Wrocław, luty 2016