


KOLORYSTYKA ELEWACJI:


- 1 KOLOR BIAŁY
RAL 9010 / RGB 238,236,228
- 2 KOLOR SZARY
RAL 7030 / RGB 146,145,138
- 3 KOLOR GRAFITOWY
RAL 7021 / RGB 70,73,75

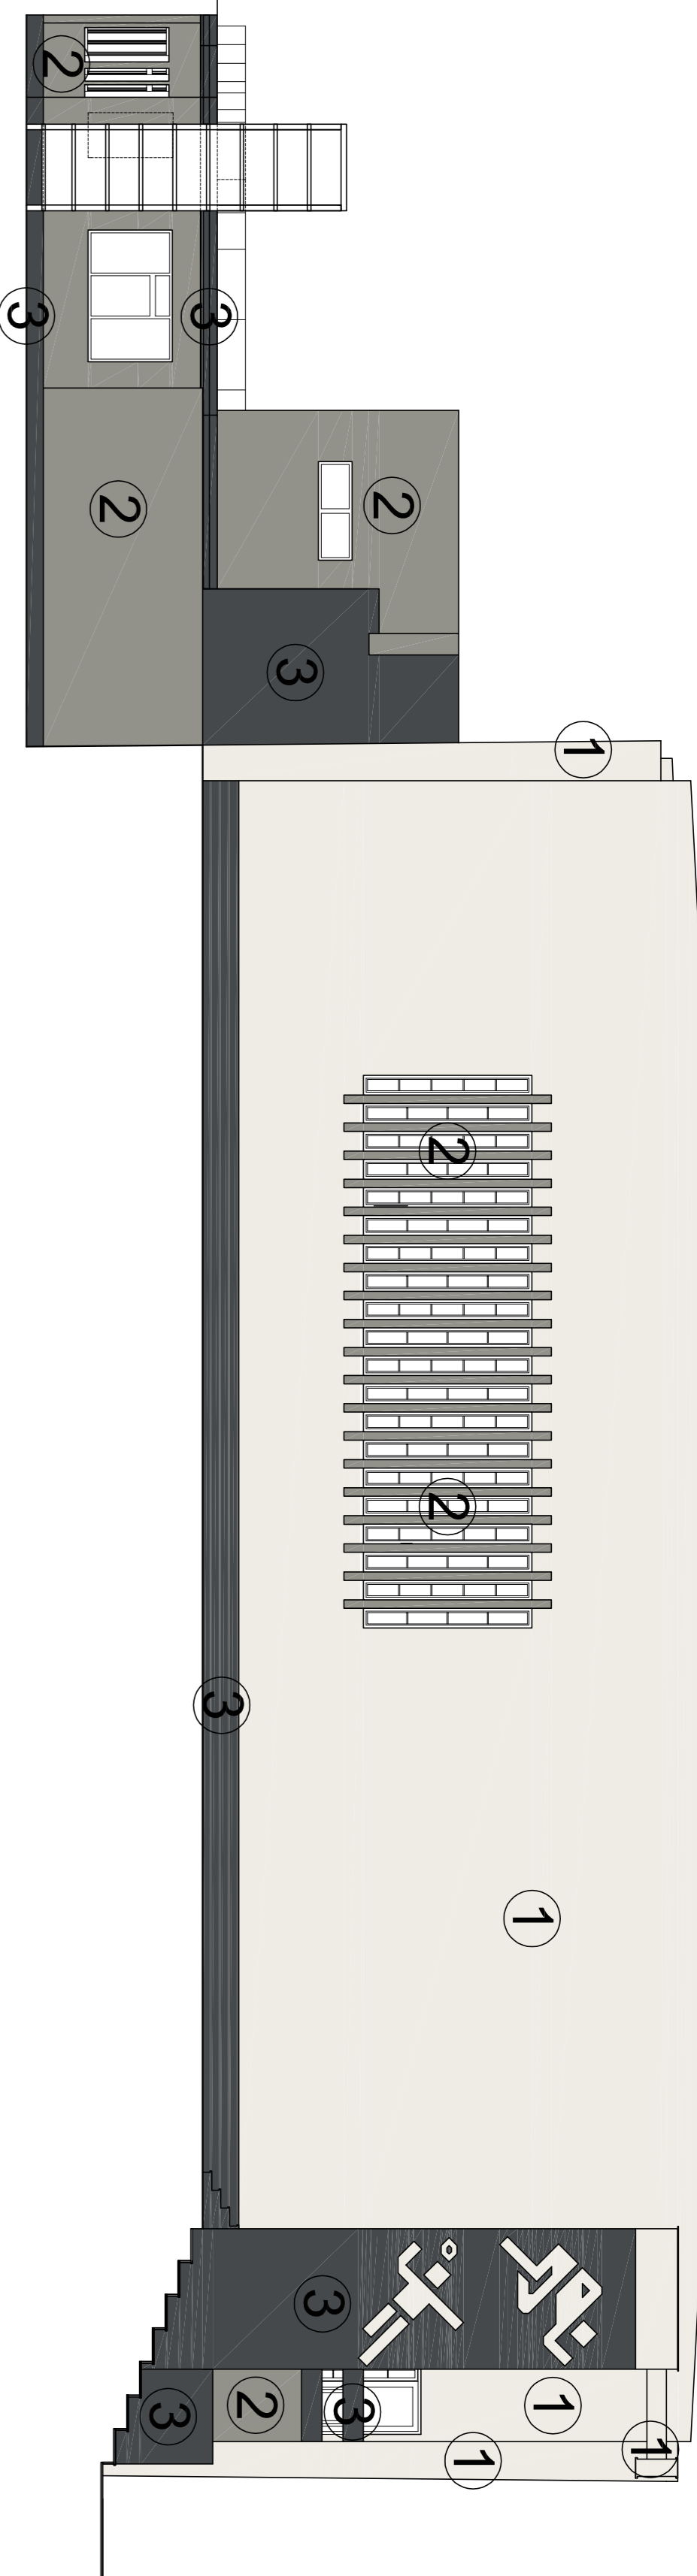

projektant	Janusz Blichowski - Architekt	inżynier	Janusz Blichowski
adres	50-043 Wrocław, ul. Powstańców 1A/14	numer projektu	
zadanie	REMONT HALLI SPORTOWEJ - ETP/IV	data	Wrocław, luty 2016
lokalizacja	Brzozgi ul. Olimpijska 2a	skala	1:100
inwestor	MOSiR Brzozgi ul. Spółkowa 1	tytuł	elewacje boczne
opracowanie	arch. Janusz Blichowski sp. z o.o. 67/5 NIN	format	A6
autor	ZGŁOSZENIE ROBOTY BUDOWLANYCH		

KOLORYSTYKA ELEWACJI:

- 1 KOLOR BIAŁY
RAL 9010 / RGB 238,236,228
- 2 KOLOR SZARY
RAL 7030 / RGB 146,145,138
- 3 KOLOR GRAFITOWY
RAL 7021 / RGB 70,73,75

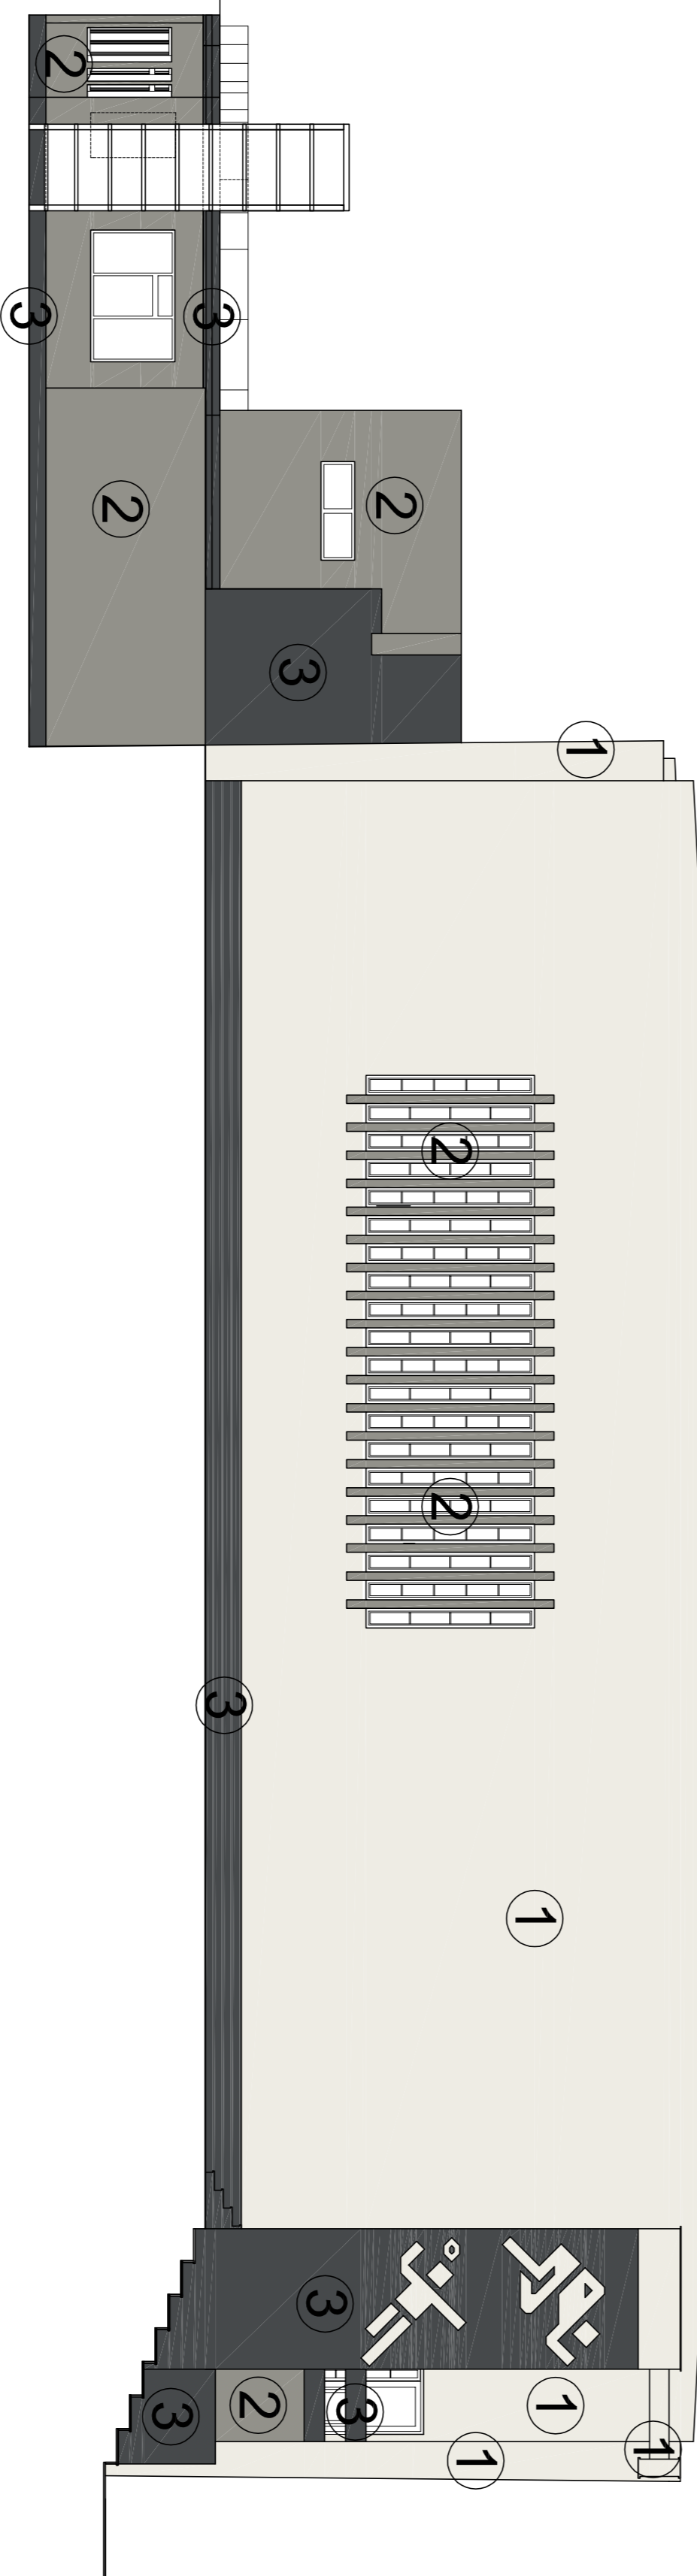

projektant	Janusz Blichowski - Architekt	inżynier	Janusz Blichowski
adres	50-043 Wrocław, ul. Powstańców 1A/14	numer projektu	
zadanie	REMONT HALLI SPORTOWEJ - ETP/IV	data	Wrocław, luty 2016
lokalizacja	Brzozgi ul. Olimpijska 2a	skala	1:100
inwestor	MOSiR Brzozgi ul. Spółkowa 1	tytuł	elewacje boczne
opracowanie	arch. Janusz Blichowski sp. z o.o. 67/5 NIN	format	A6
autor	ZGŁOSZENIE ROBOTY BUDOWLANYCH		