


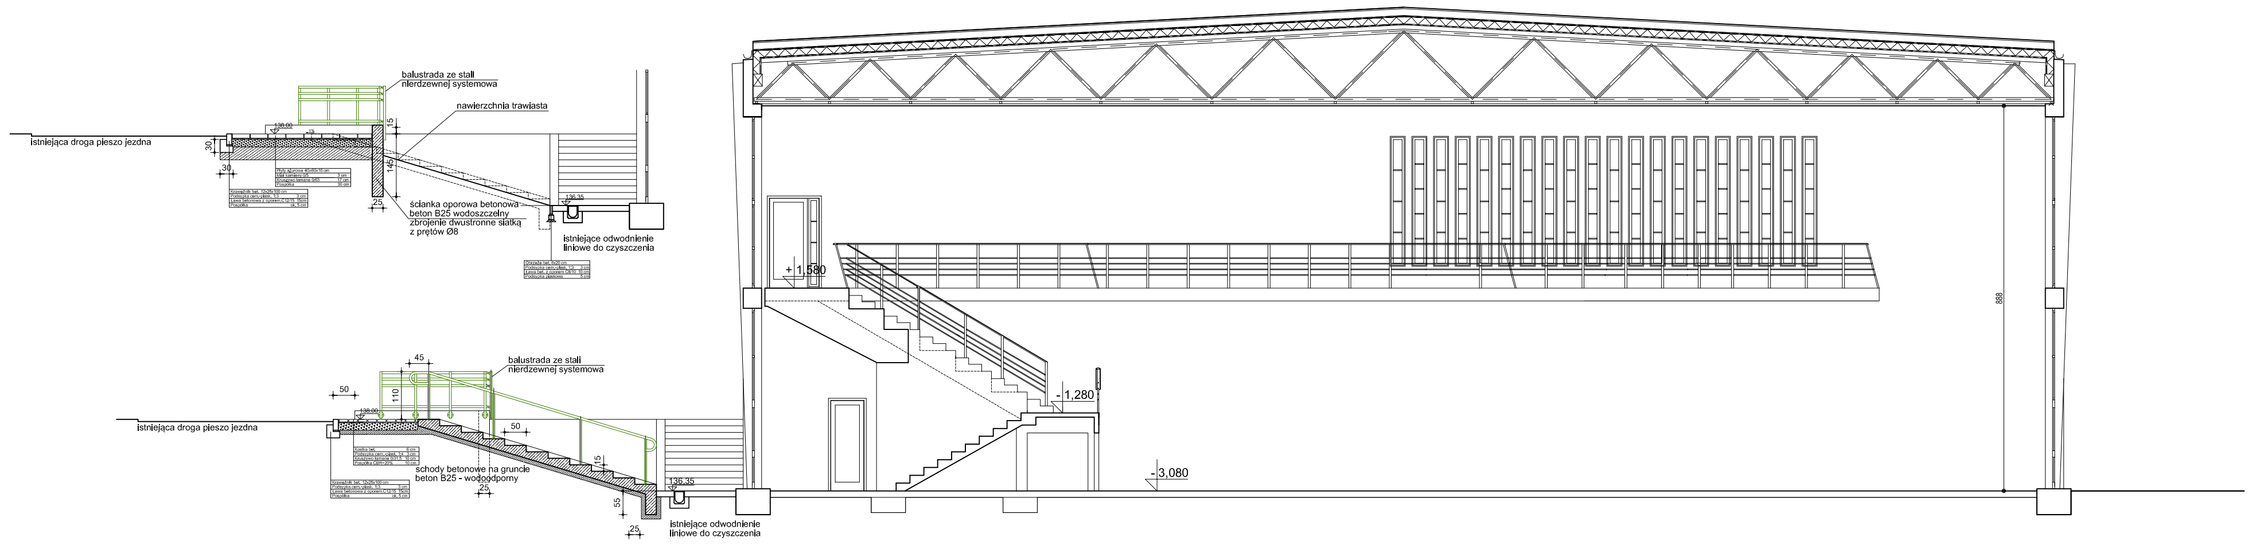


**UWAGA:**
Wymiana opraw oświetlenia sali wg części elektrycznej, rys. E2

# LEGENDA:

| | |
|---|---|
| | Balustrady widowni do remontu lub wymiany l=150mb |
| | Nowa posadzka trybun wraz ze schodami trybun - 220m² + 130m² |
| | Tablice treningowe do koszykówki do wymiany |
| | Tablica wyników do wymiany |

**UWAGA:**
Elementy zagospodarowania pokazano na rysunku A2
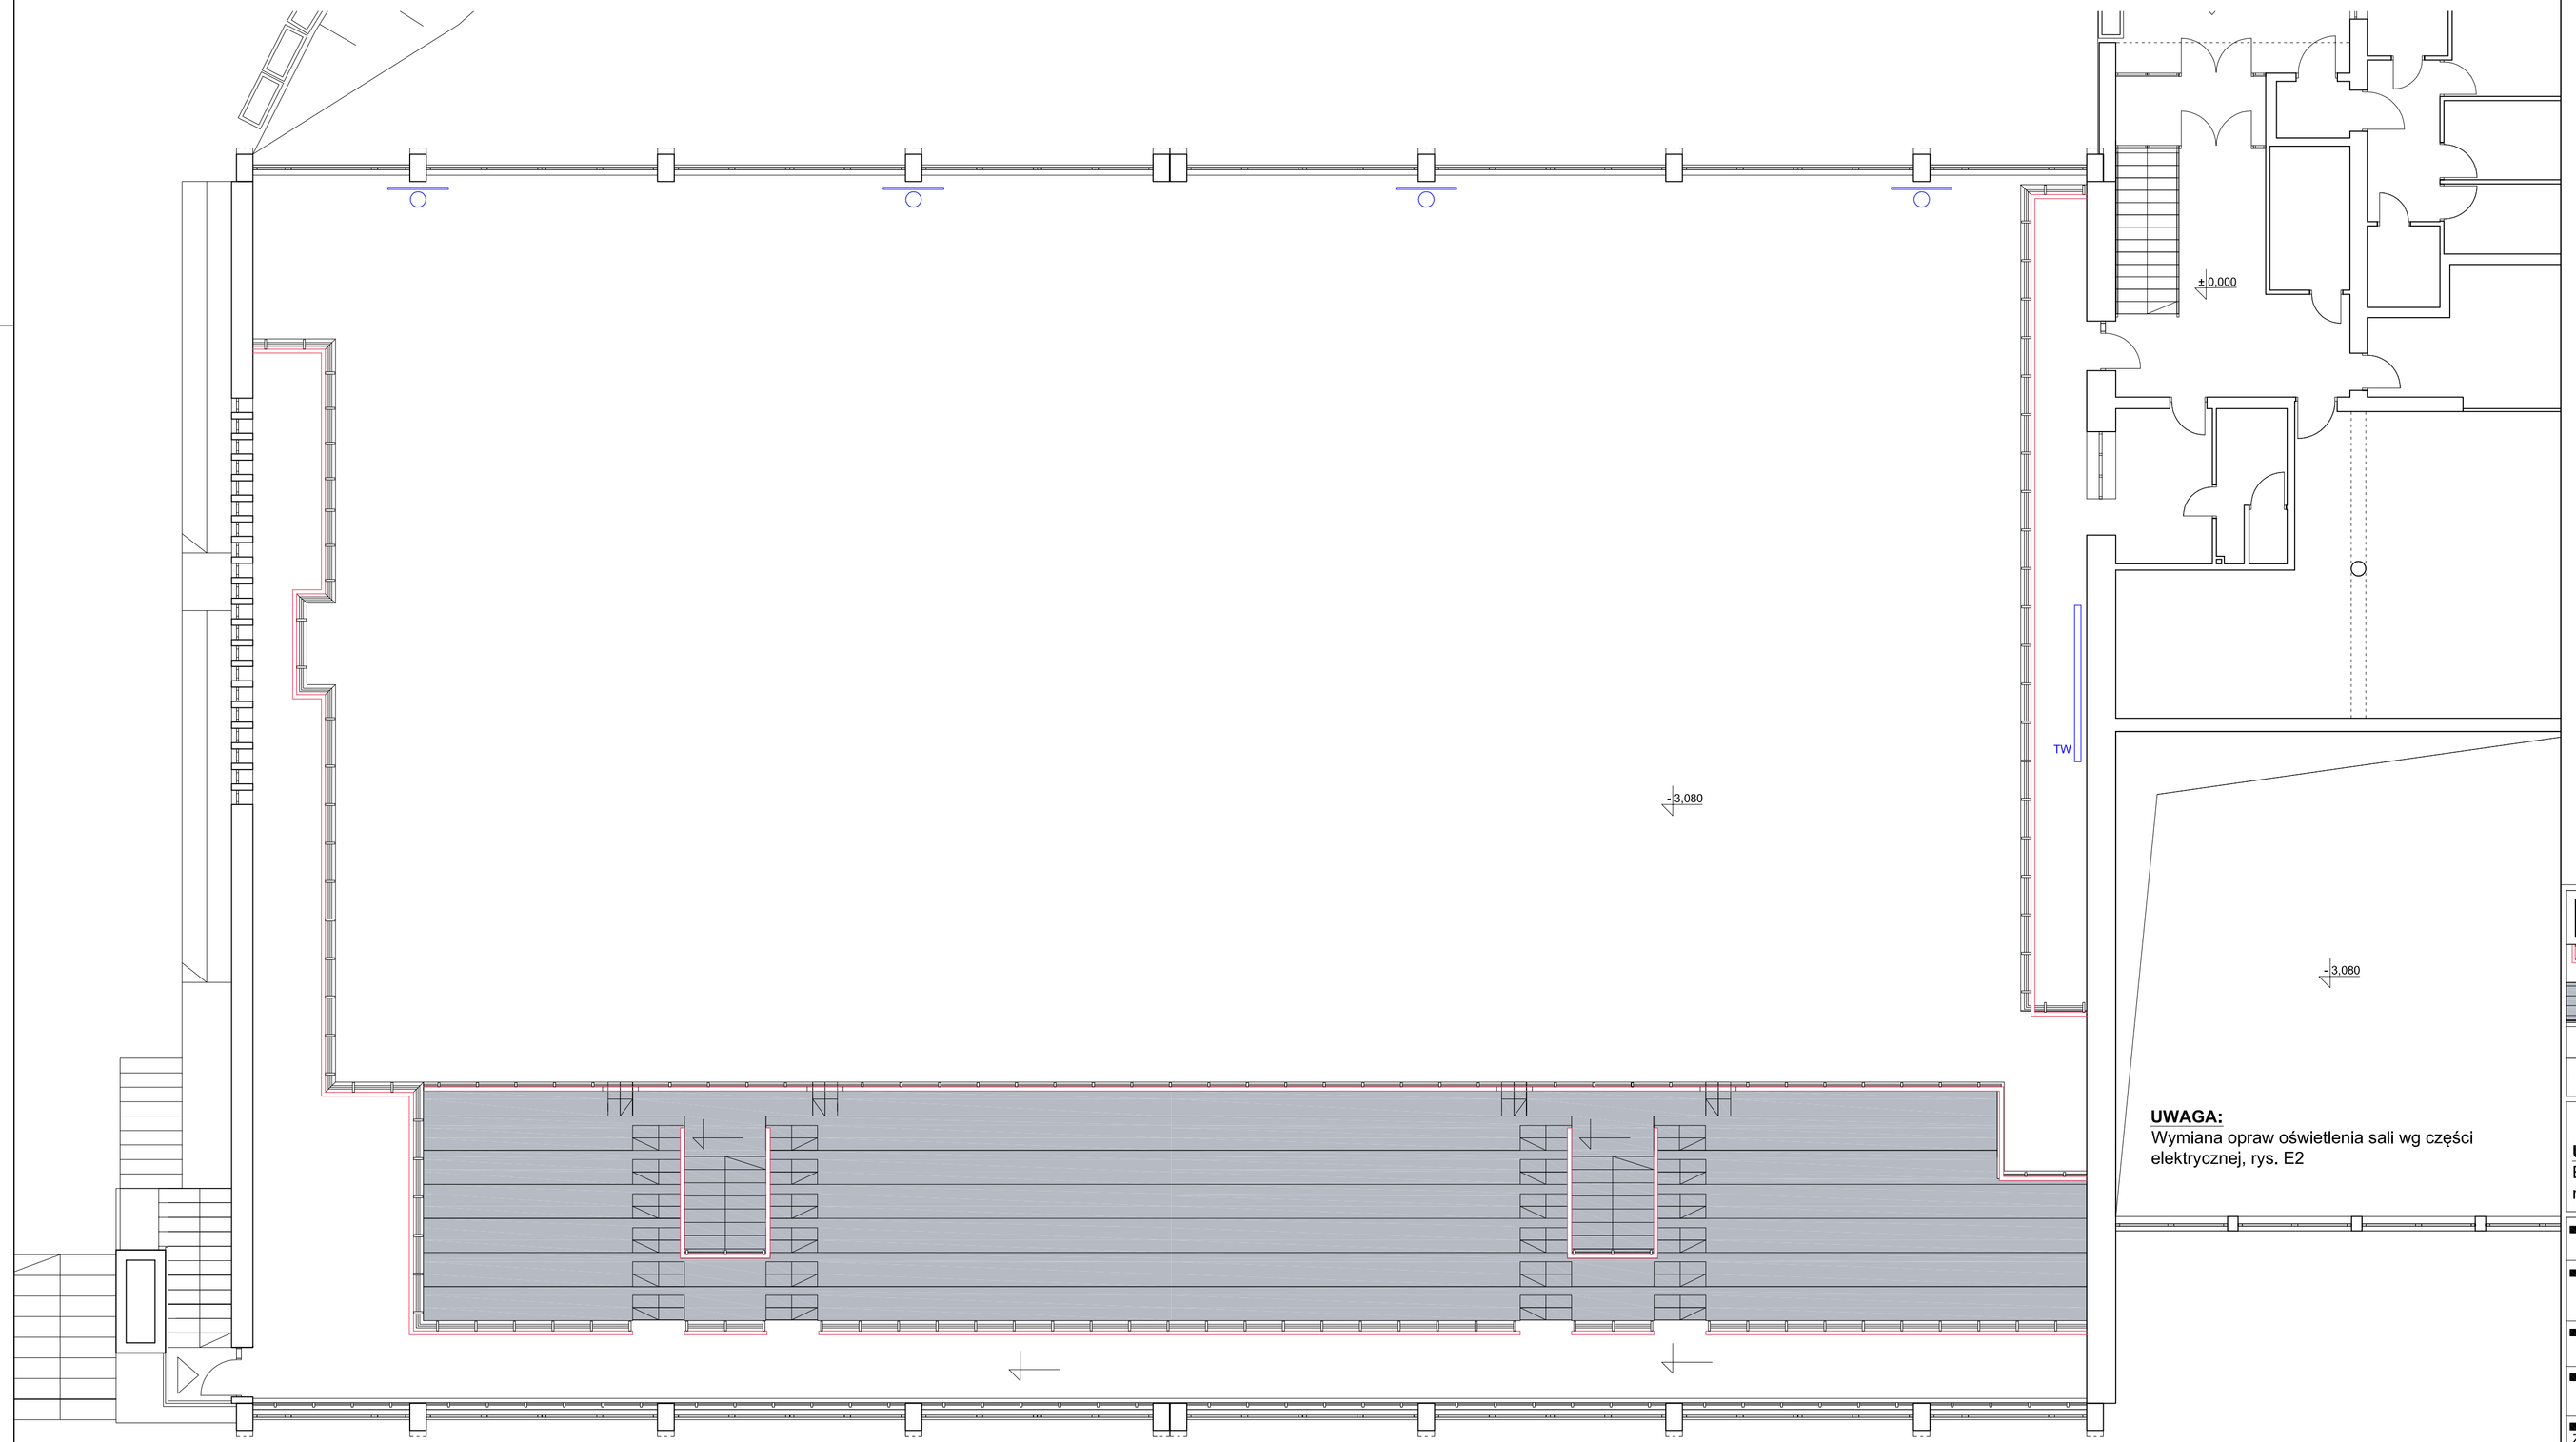
| | |
|---|---|
| pracownia: | Janusz Blachowski - Architekt<br>50-043 Wrocław, ul. Podwale 1A/14 |
| zadanie: | REMONT HALI SPORTOWEJ - ETAP IV<br><br>Brzeg ul. Oławska 2a |
| inwestor: | MOSIR Brzeg<br>49-304 Brzeg ul. Sportowa 1 |
| opracowanie: | arch. Janusz Blachowski upr. nr 8/75 Wm |
| stadium: ZGŁOSZENIE ROBÓT BUDOWLANYCH | skala: 1:100 |
| temat rysunku: | rzut trybun, przekrój |
| data: Wrocław, luty 2016 | nr rys.: A3 |