


**UWAGA:**

- Dobór urz. dze dokonano w oparciu o katalog firmy Muller i Puczy ski
- Nale y stosowa urz dzenia w asortymencie i parametryczn nie gorszych od opisanych w projekcie
- Kolorystyk urz dze : obo - zielona, nale y przepo y do akceptacji

# RZUT I WIDOK ZAKOLE ZACHODNIE ROZMIESZCZENIE SPRZ. TU FITNES I STREET WORKOUT skala 1:100

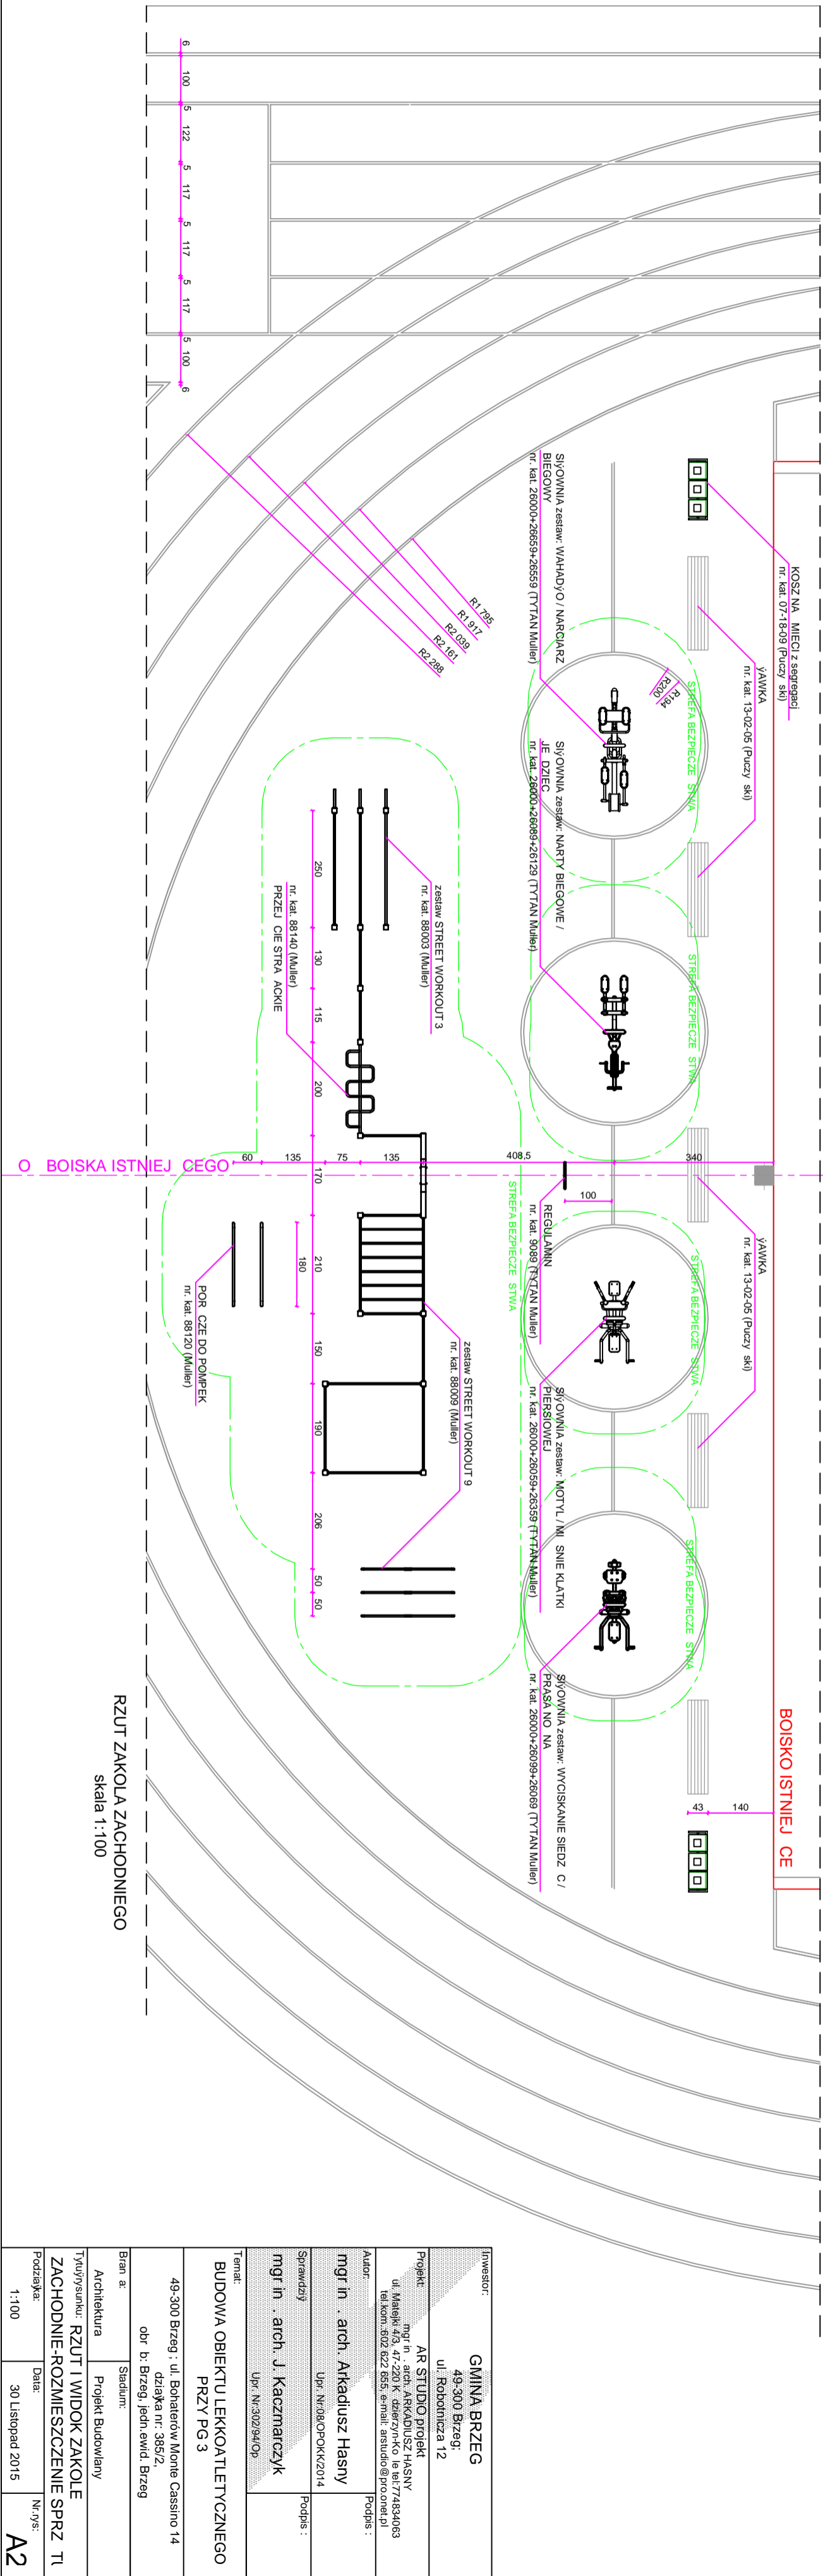

INWESCIJA	<b>GINIA BRZEG</b> 49-300 Brzeg; ul. Robotnicza 12	
Projekt:	AR STUDIO projekt mgr in. arch. AKADUSZ HASNY ul. Matejki 4/3, 47-200 Jędrzejów, tel. 617483403 telefon 602 622 655, e-mail: architektura@arstudio.pl	
Adres:	mgr in. arch. Arkadiusz Hasny Upr. Nr:60/OPK/2014	
Sprowadzy	mgr in. arch. J. Kaczmarszyk Upr. Nr:302/AdOp	
Temat: <b>BUDOWA OBIEKTU LEKKOATLETYCZNEGO          PRZĘDZ. PG 3</b>		
49-300 Brzeg; ul. Bolesława Młodego Cassino 14 działka nr. 385/2, obr. b. Brzeg, jedn. ewid. Brzeg		
Plan a.	Stadium	
Architektura	Projekt Budowlany	
Tytuł rysunku: <b>RZUT WIDOK ZAKOLE</b> ZACHODNIA-RÓZMIĘSZCZENIE SPRZĘT.		
Pojęcie	Data	Nr rys.
1:1000	30 Listopad 2015	<b>A2</b>