PRZEKRÓJ C-C

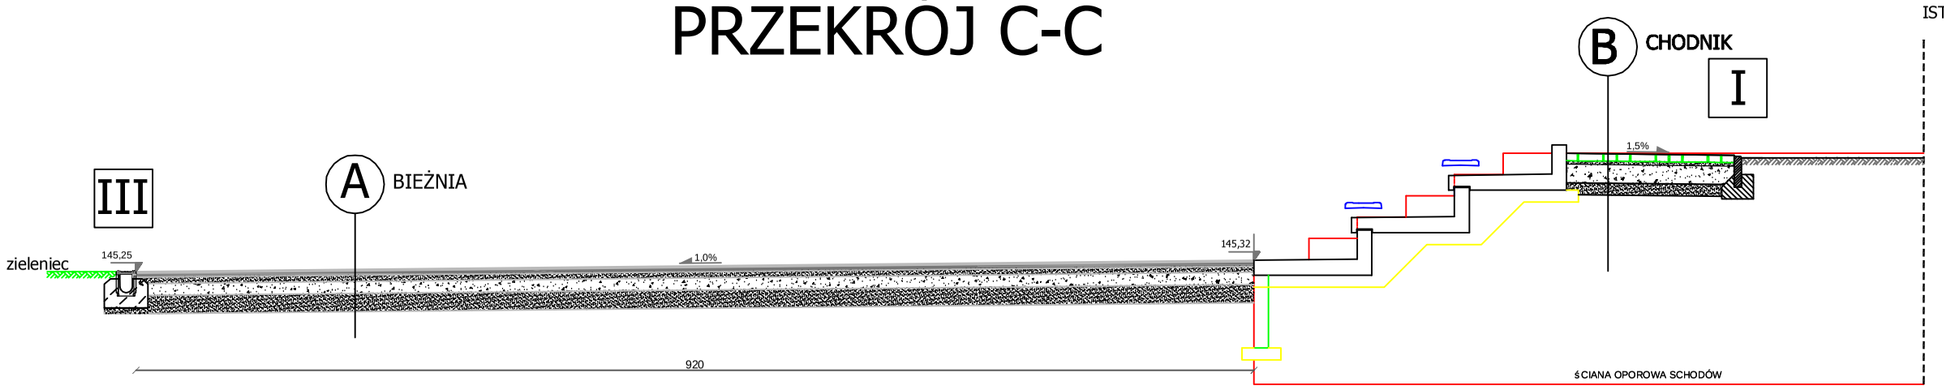

A BIEŻNIA

nawierzchnia poliuretanowa dwuwarstwowa gr 13 mm
podbudowa z betonu asfaltowego w-wa górna AC5S lub AC8S o gr 4 cm
podbudowa z betonu asfaltowego w-wa dolna AC11W gr 4 cm
podbudowa z kruszywa łamanego 0-32 mm gr 15 cm
warstwa odsączająca 10cm

B CHODNIK

nawierzchnia z betonowej kostki brukowej gr 6 cm
podsypka cementowo piaskowa o gr 3 cm
podbudowa z kruszywa łamanego 0-63 mm gr 15 cm
warstwa odsączająca 10 cm

C DROGA MANEWROWA

nawierzchnia z betonowej kostki brukowej gr 8 cm
podsypka cementowo piaskowa o gr 3 cm
podbudowa z kruszywa łamanego 0-63 mm gr 23 cm
warstwa odsączająca 10 cm

PRZEKRÓJ C-C / D-D / E-E
skala 1:50/10

I

Szczegół konst.
Obrzeże 6 x 25
na ławie bet.

Skala 1:10

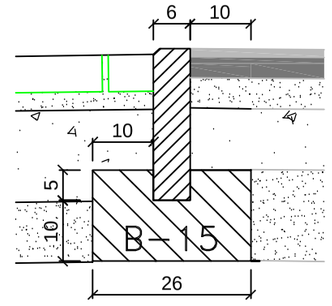

III

Szczegół konstrukcyjny
Odwodnienie liniowe

Skala 1:10

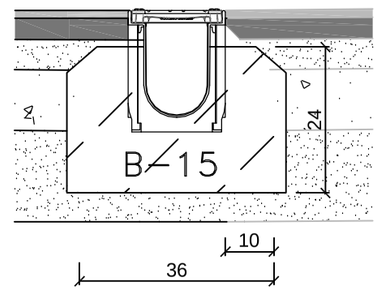

IV

Szczegół konstrukcyjny
Krawężnik rzutnia
pchniecia kulą

Skala 1:10

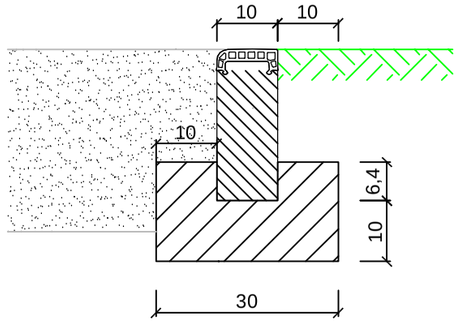

PRZEKRÓJ D-D

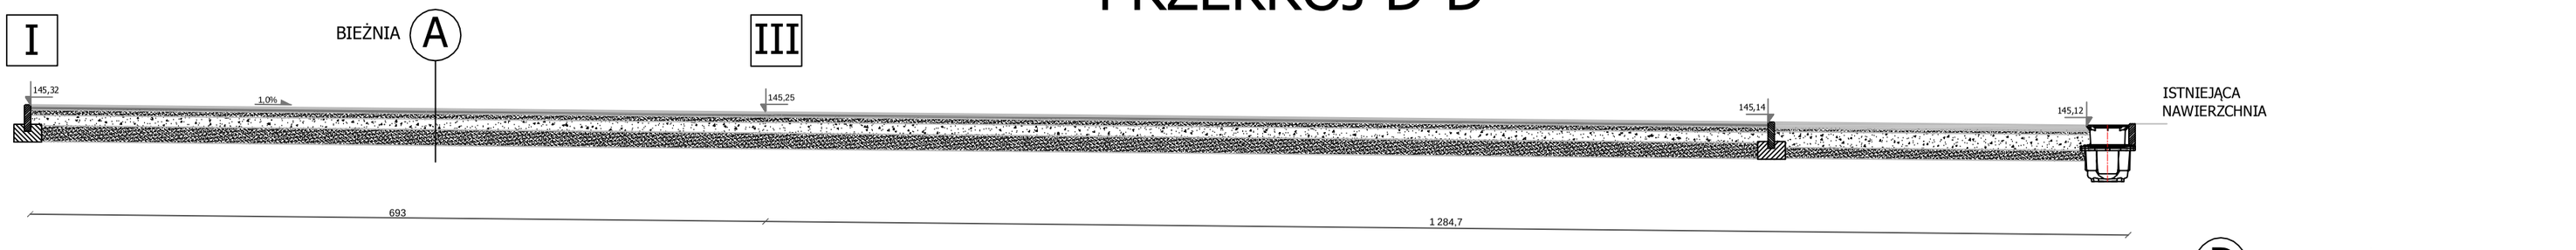

D SEKTOR RZUTÓW

nawierzchnia mineralna gr. 30 cm

PRZEKRÓJ E-E

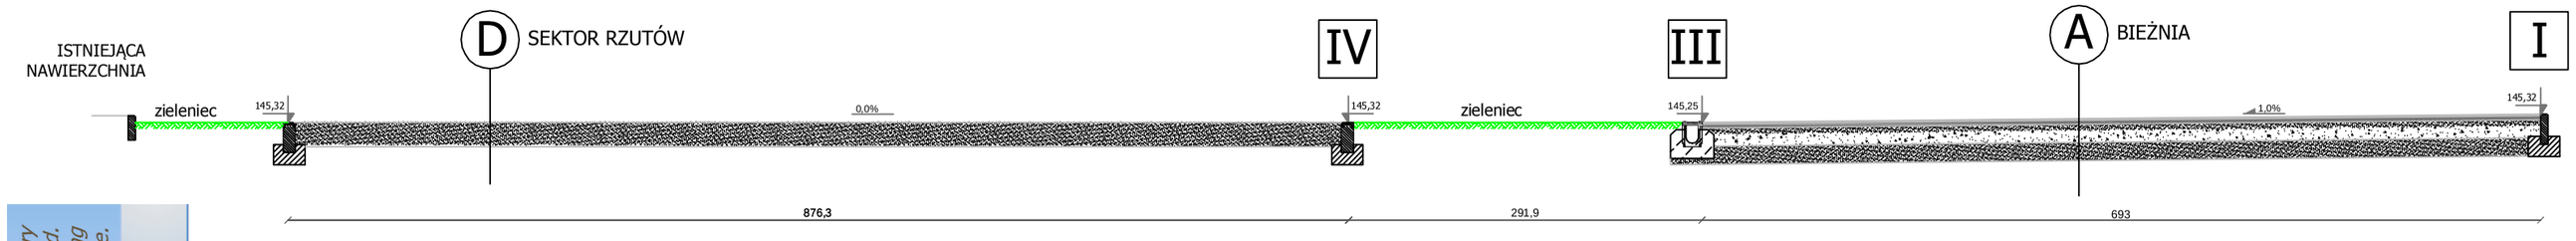

Inwestor:	GMINA BRZEG 49-300 Brzeg; ul. Robotnicza 12
Projekt:	AR STUDiO projekt mgr inÛ arch. ARKADIUSZ HASNY ul. Matejki 4/3, 47-220 K. Ñdzierzyn-KoÑle tel:774834063 tel.kom.:602 622 655, e-mail: arstudio@pro.onet.pl
Autor:	mgr inÛ Zbigniew Prucnal Upr. Nr:666/01 — Podpis :
Sprawdziğ	mgr inÛ Mirosğaw Sieja Upr. Nr:29/95/Op — Podpis :
Temat:	BUDOWA OBIEKTU LEKKOATLETYCZNEGO PRZY PG 3
	49-300 Brzeg ; ul. Bohaterów Monte Cassino 14 działka nr: 385/2, obrÞb: Brzeg, jedn.ewid. Brzeg
Branża:	Architektura
Stadium:	Projekt Budowlany
Tytuğrysunku:	PRZEKROJE KONSTRUKCYJNE C-C,D-D,E-E
Podziałka:	1:50/10
Data:	30 Listopad 2015
Nr.rys:	D4

Your complimentary use period has ended. Thank you for using PDF Complete.
PDF Complete
Click Here to upgrade to Unlimited Pages and Expanded Features