


**RZUT FUNDAMENTOW
SPRZ. TU FITNES I STREET
WORKOUT ZAKOLE ZACHODNIE**
skala 1:100

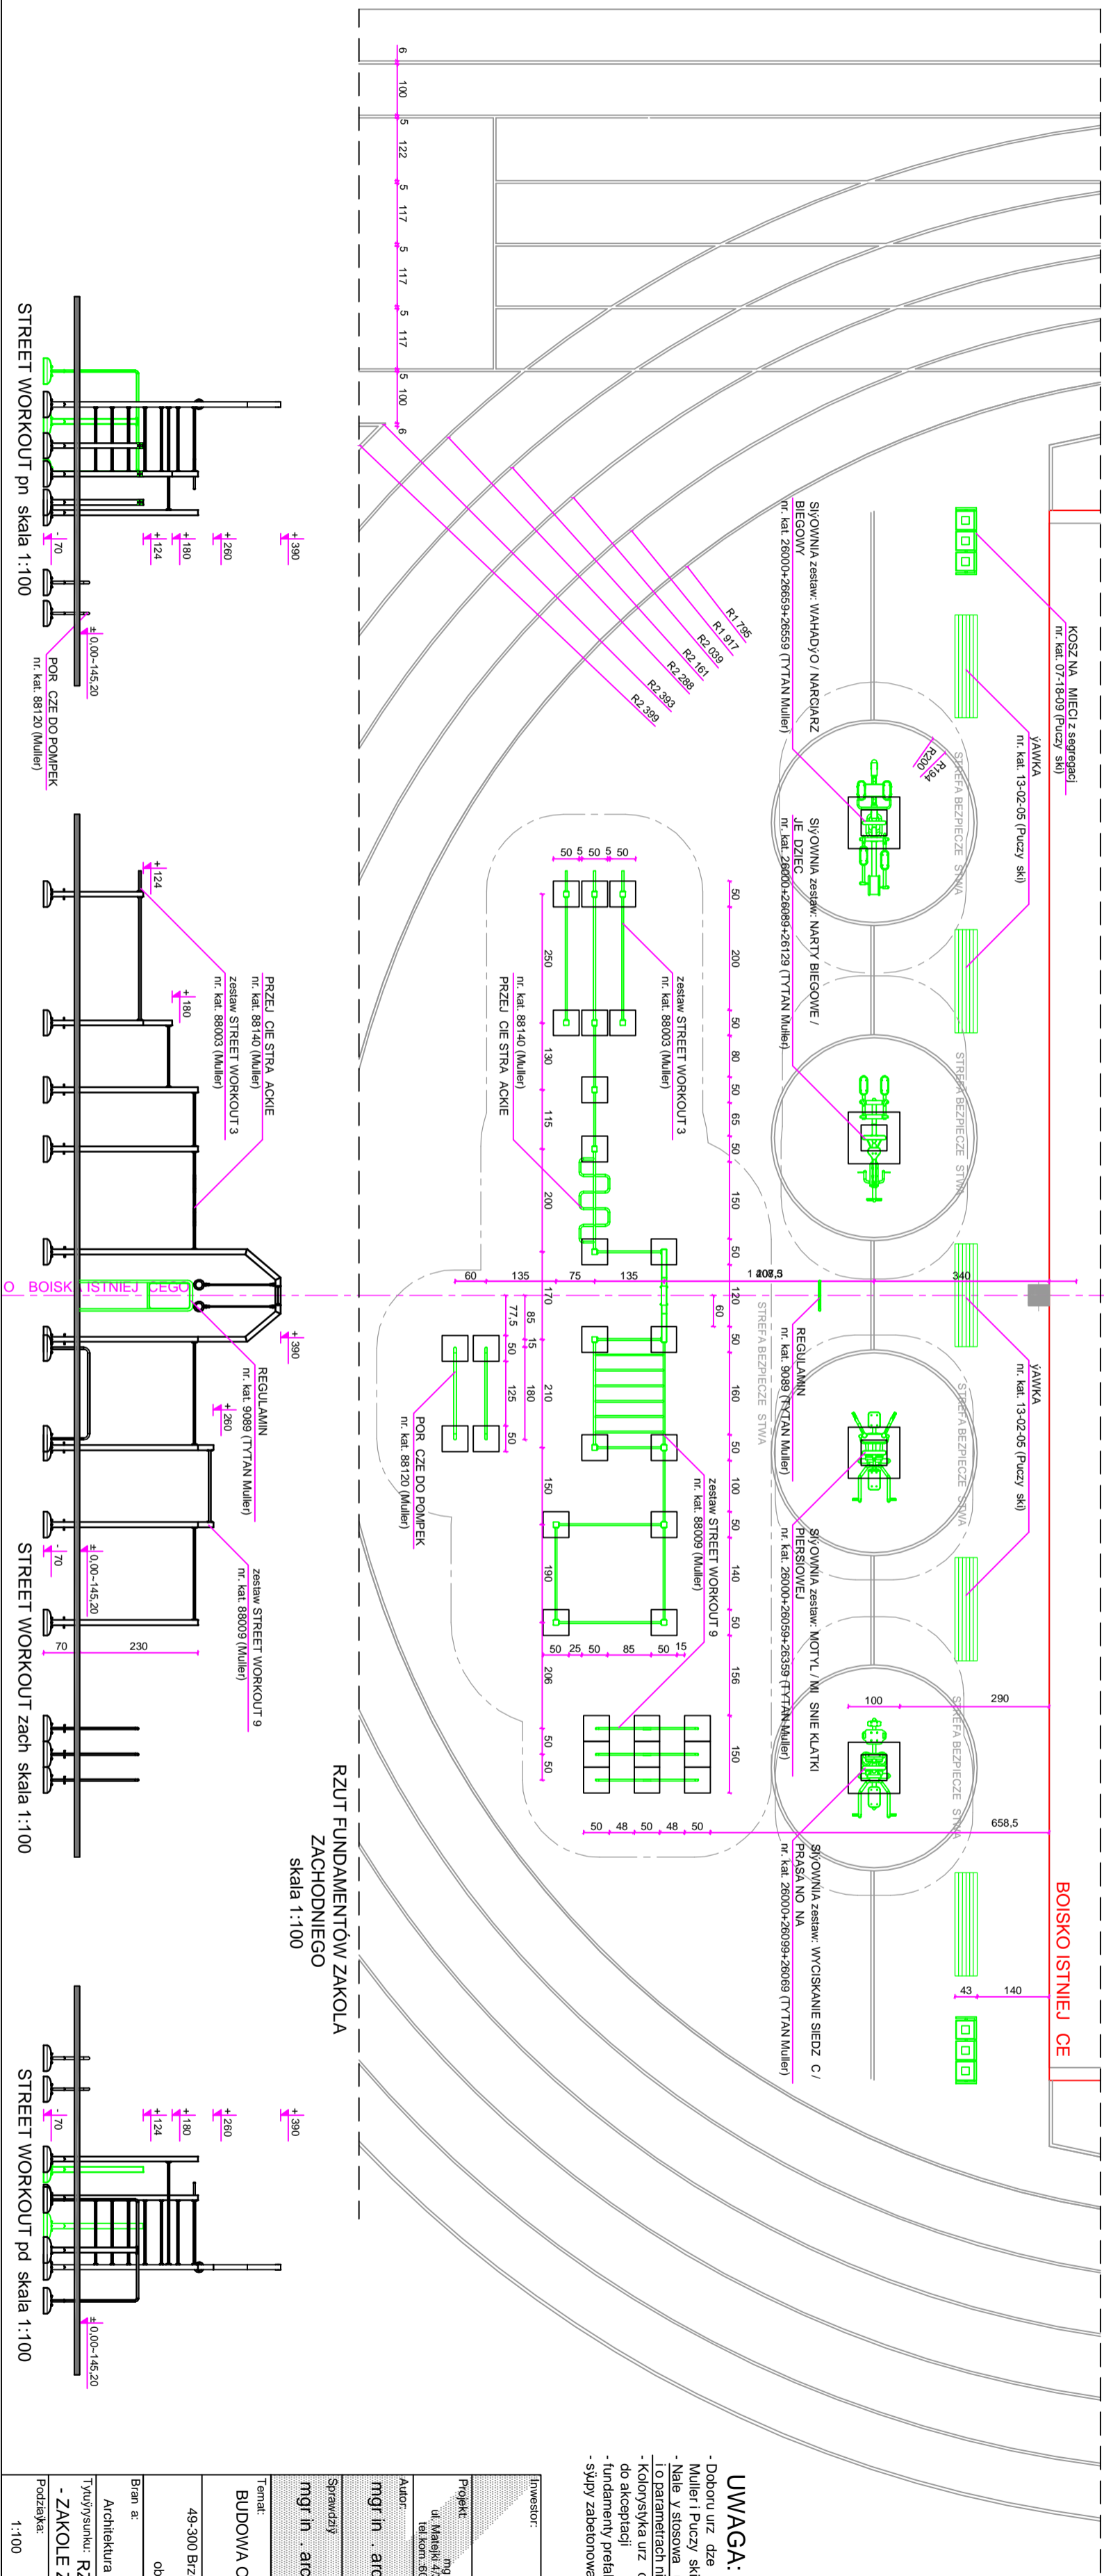

UWAGA:

- Dobór urz. zde dokonano w oparciu o katalog firmy Muller i Puczy ski
- Nale y stosowa urz. z dnia w asortymencie
- To parametrycz nie goszczd od opisanych w projekcie
- Kolorytyka urz. zde : otyo - zielona, nale y przejd o akceptacji
- Fundamenty przebudowywane, systemowe, beton B30
- Sypki zastawiane betonem B20

Investor:	GMINA BRZEG	
49-300 Brzeg:		
ul. Różniana 12		
Projekt:	AR STUDIO projekt	
mgr in. arch. AKADUŚZ HASNY		
ul. Matejki 43, 47-263 K. dzierżyna, tel. 747483403		
tel/fax: 002 622 625, e-mail: astudio@pro.onet.pl		
Autor:	mgr in. arch. AKADUŚZ HASNY	
Podpis:	Upr. Nr:60/PKJK/2014	
Sprawdził	Podpis:	
mgr in. arch. J. Kaczmarszyk		
Upr. Nr:3024/D		
Temat:		
BUDOWA OBIEKTU LEKOKATLETYCZNEGO PRZY PG 3		
49-300 Brzeg: ul. Bohaterów Monte Cassino 14	działka nr. 385/2,	
ob. nr Brzeg, pph. ewid. Brzeg		
Plan z:	Stadium:	
Architektura	Projekt Budowlany	
Typy/usługi:	RZUT FUNDAMENTÓW SPRZ. T	
- ZAŁOŻE ZACHODNIE		
Podpisz:	Data:	
1-100	30 Listopad 2015	
Nr rys:	A3	