


SCHEMAT IDEOWY

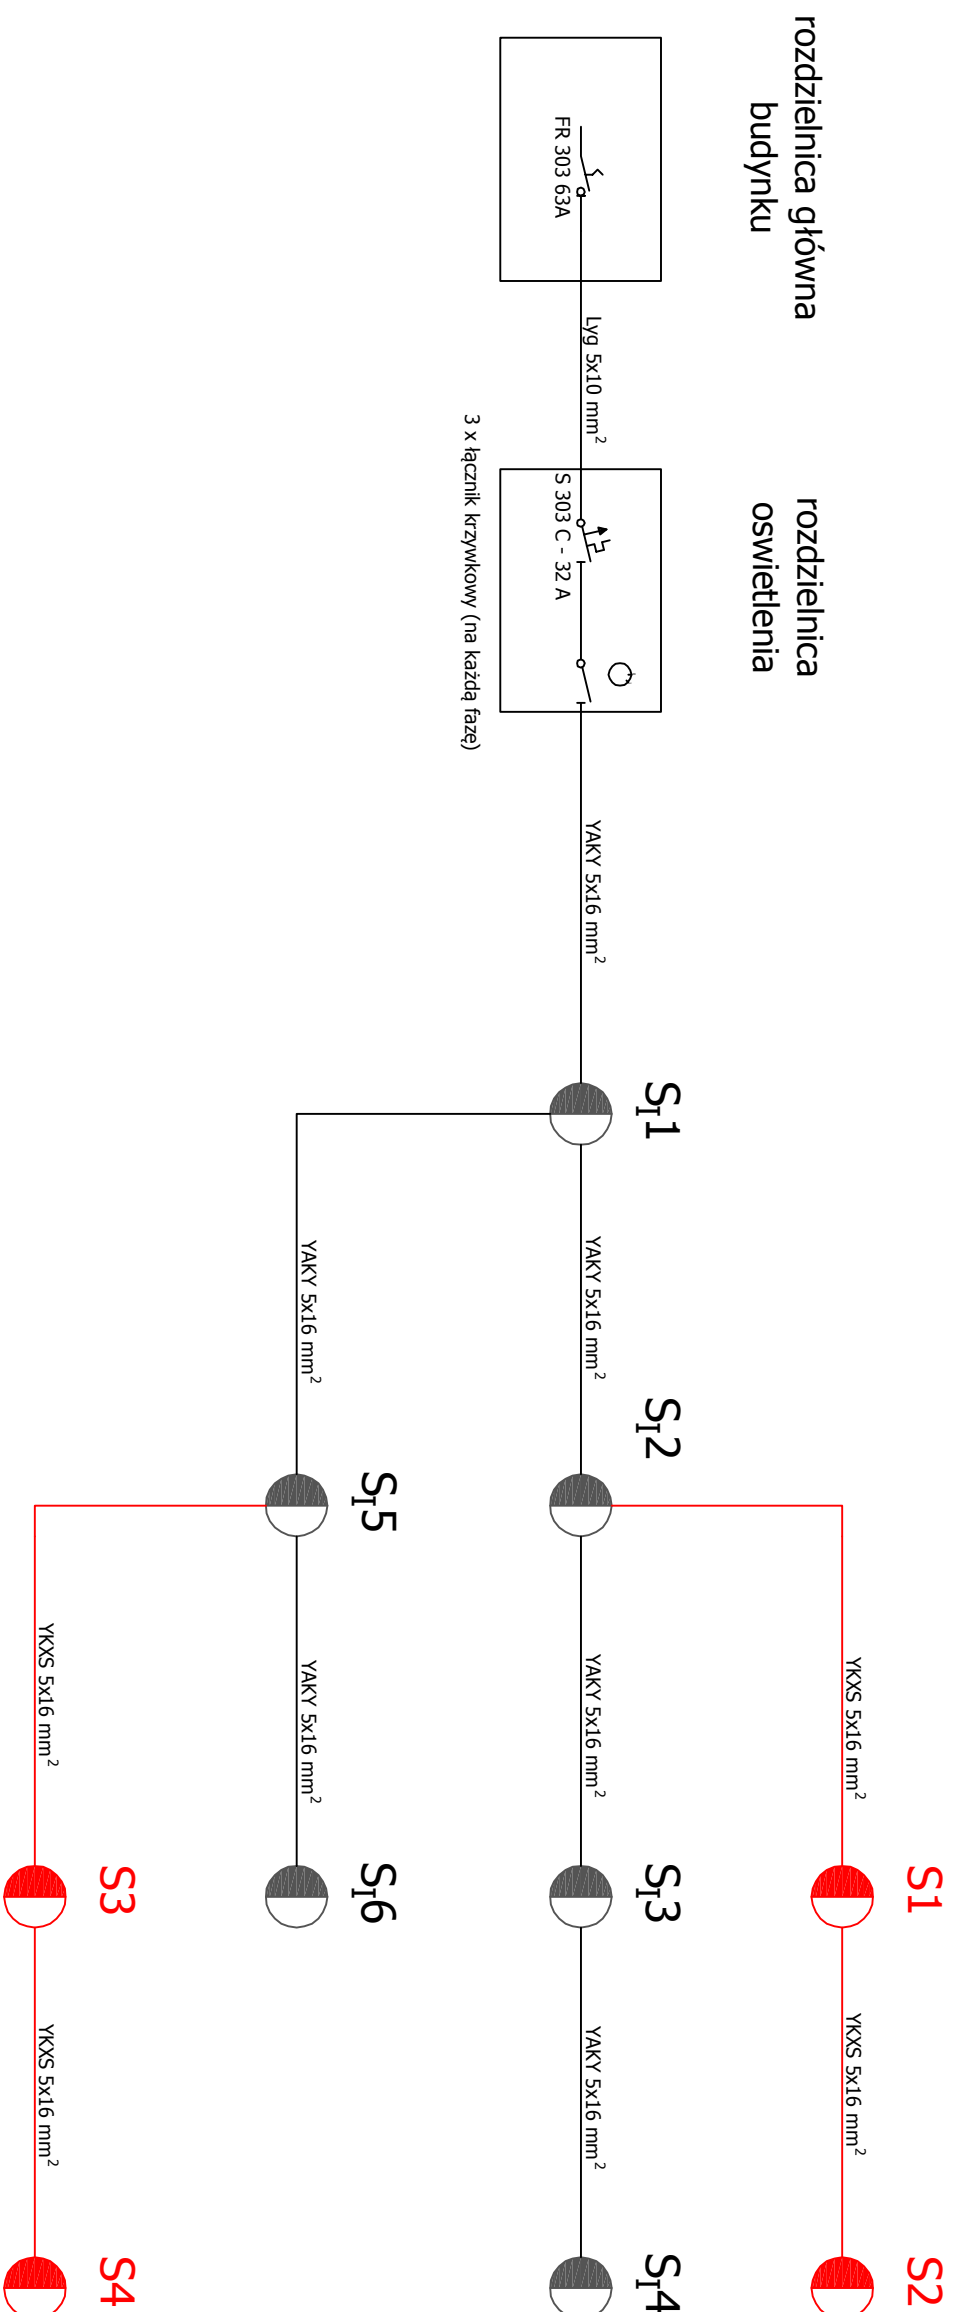

Investor:		GININA BRZEG 49-300 Brzeg; ul. Robotnicza 12	
Projekt:		AR STUDIO projekt mgr in . arch. ARKADIUSZ HASNY ul. Matejki 4/3, 47-220 K. dzierzyn-ko le tel:77 4834063 tel:kom. 602 622 855, e-mail: arstudio@pro.onet.pl	
Autor:		mgr in . Zbigniew Czerkowski Upr. Nr:195/88/O.p.	
Sprawdził:		mgr in . Andrzej Klimowicz Upr. OPI/0700/PWOE/11	
Opracował:		mgr in . Bartosz Wach mgr in . Wojciech Hyliski	
Temat:		BUDOWA OBIEKTU LEKKOATLETYCZNEGO PRZY PG 3	
49-300 Brzeg ; ul. Bohaterów Monte Cassino 14		działka nr: 385/2,	
obr b: Brzeg, jedn. ewid. Brzeg			
Bran a:	Stadium:		
Elektryczna	Projekt budowlany		
Tytuł rysunku:			
SCHEMAT IDEOWY			
Podziałka:	Data:	Nr rys:	
30 Listopad 2015		E2	