



PRZEKRÓJ A-A

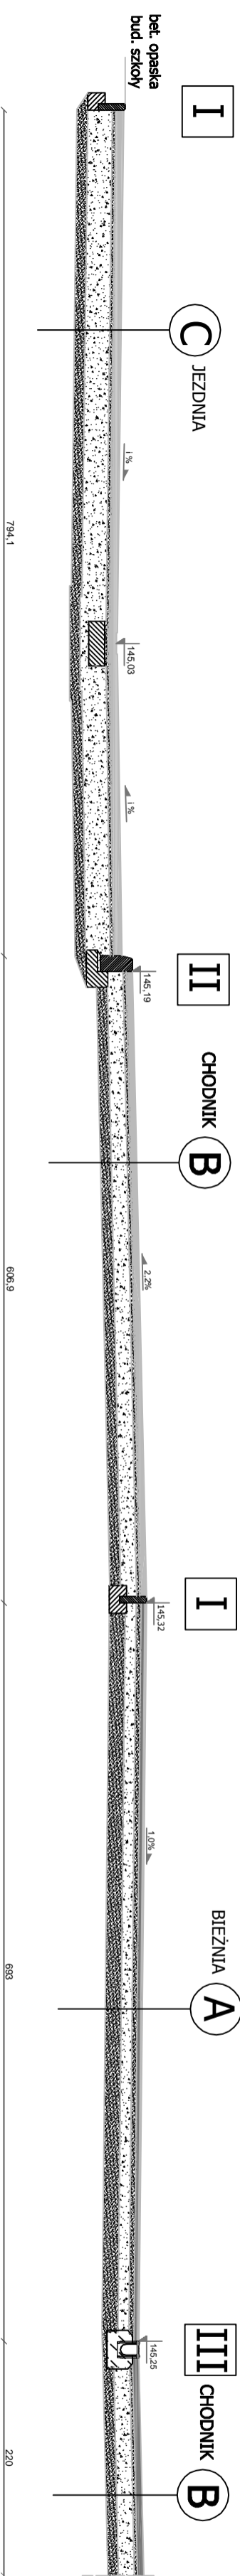

<p>A BIEŻNIA</p> <p>nawierzchnia poliuretanowa dwusładowa gr. 13 mm</p> <p>podbudowa z betonem asfaltowego w-wa główna ACSS lub AC8S o gr. 4 cm</p> <p>podbudowa z betonem asfaltowego w-wa dłona AC11W gr. 4 cm</p> <p>podbudowa z kruszywa łamanego 0-32 mm gr. 15 cm</p> <p>warstwa odsączająca 10cm</p>
--

PRZEKRÓJ A-A / B-B
skala 1:50/10


PRZEKRÓJ B-B

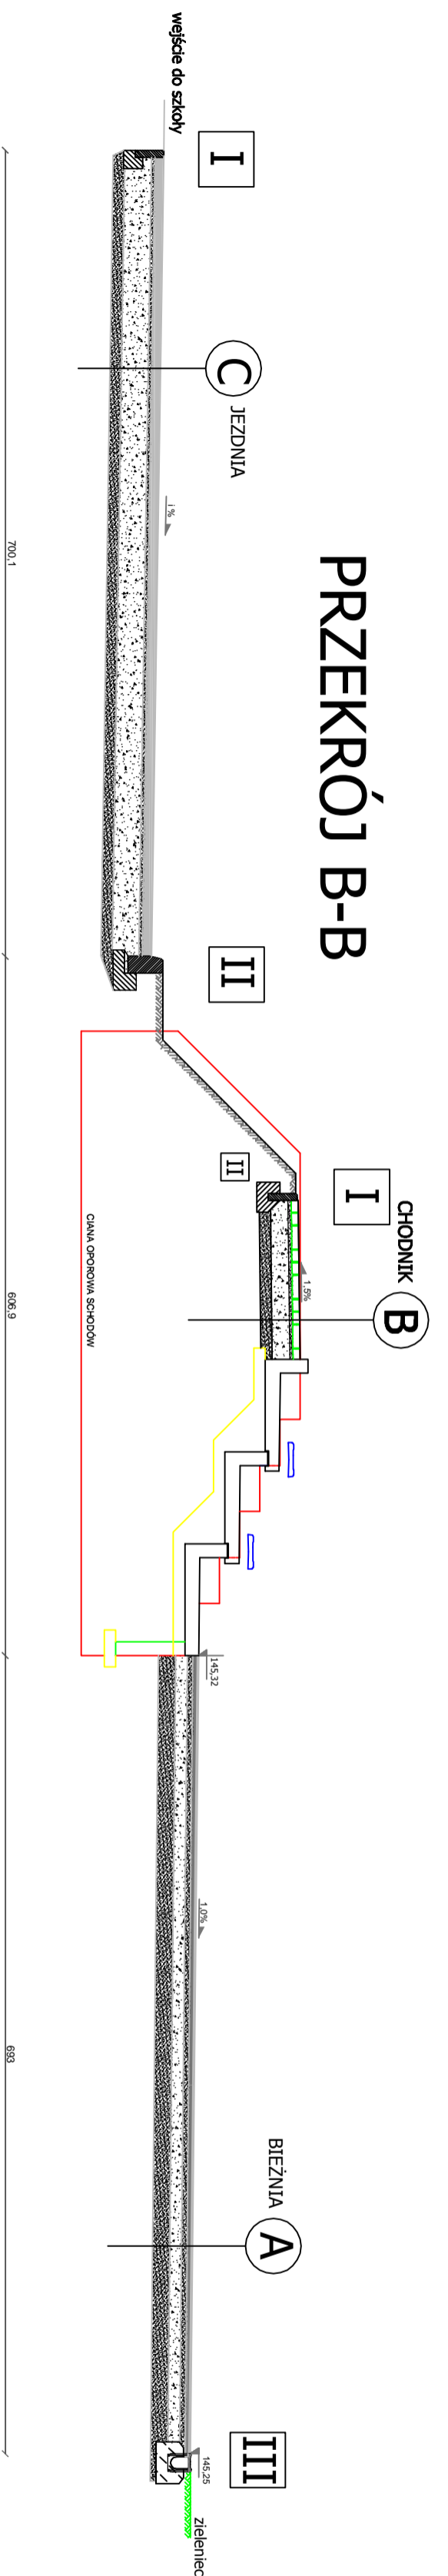

warstwa odsączająca 10 cm	podbudowa z kruszywa łamanego 0-63 mm gr 15 cm	podsyłka cementowo-piaskowa o gr 3 cm gr 6 cm	nawierzchnia z betonowej kostki brukowej
---------------------------	---	--	--

- I** Szczegół konstrukcyjny
Obrzeże 6 x 25
na ławie betonowej



Skala 1:10

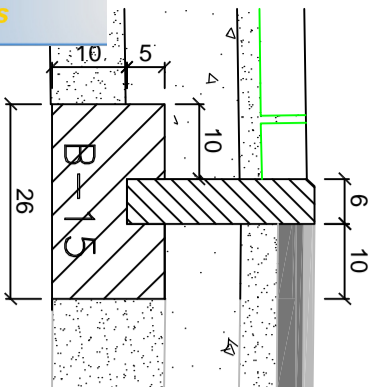


- ## II Szczegół konstrukcyjny Krawężnik 15x30 na ławie betonowej

Szczegół konstrukcyjny
Odwodnienie liniowe
Skala 1:10

Skala 1:10

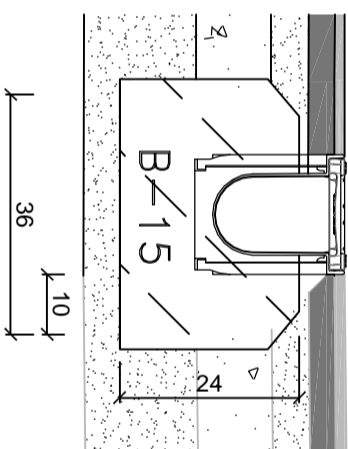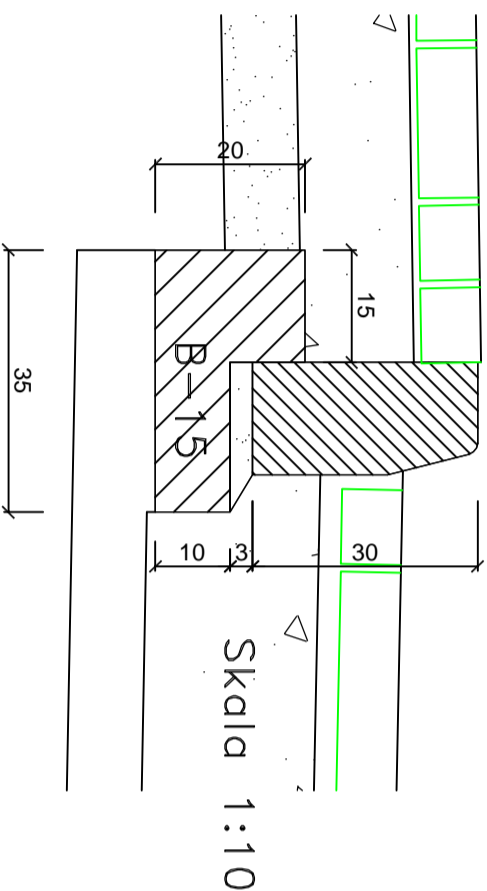

 DROGA MANEWIROWA	nawierzchnia z betonowej kostki brukowej
	gr 8 cm
	podspłanka cementowo piaskowa o gr 3 cm podbudowa z kruszyny łamanej o-63 mm gr 23 cm
	warstwa odsączająca 10 cm

Investor:	GINIMA BRZEG 49-300 Brzeg: ul. Robotnicza 12	
Projekt:	AR STUDIO projekt mgr in . arch. ARKADIUSZ HANSY ul. Matejki 4/3, 47-220 K. Odrzywółko tel.774634063 tel.kom. 602 622 665, e-mail: arstudio@pro.onet.pl	
Autor:	mgr in . Zbigniew Prucnal Upr. Nr.666/01	Podpis :
Sprawczy	mgr in . Mirosław Siela Upr. Nr.293950p	Podpis :
Temat: BUDOWA OBIEKTU LEKKOATLETYCZNEGO PRZY Pg 3		
49-300 Brzeg : ul. Bohaterów Młode Cassino 14 działka nr. 385/2, obr. b. Brzeg, jedn. ewid. Brzeg		
Bran a:	Stadium:	
Architektura	Projekt Budowlany	
Tytuł/y/sunku:		
PRZEMKROJE KONSTRUKCYJNE: A-A-B-B		
Podziałka:	Data:	Nr./rs.
1:50/10	30 Listopad 2015	D3