

WYKAZ POMIESZCZEŃ WC - PIĘTRO I				
NR. POM.	FUNKCJA POMIESZCZENIA	POWIERZCHNIA UŻYTKOWA [m²]	WYSOKOŚĆ POMIESZCZENIA [m]	KUBATURA [m³]
1,1	WC MĘŻCZYZN	5,35	2,55	13,64
1,2	WC DAMSKIE	6,31	2,55	16,09
RAZEM :		11,66	-	29,73

POWIERZCHNIĘ UŻYTKOWĄ POMIESZCZEŃ OBLICZONO ZGODNIE Z ROZPORZĄDZENIEM MINISTRA INFRASTRUKTURY, BUDOWNICTWA I GOSPODARKI MORSKIEJ Z DNIA 25 KWIETNIA 2012R.

POWIERZCHNIĘ POMIESZCZEŃ LUB ICH CZĘŚCI O WYSOKOŚCI W ŚWIETLE RÓWNEJ LUB WIĘKSZEJ OD 2,20 M ZALICZONO DO OBLICZEŃ W 100%, O WYSOKOŚCI RÓWNEJ LUB WIĘKSZEJ OD 1,40 M, LECZ MNIEJSZEJ OD 2,20 M - W 50%, NATOMIAST O WYSOKOŚCI MNIEJSZEJ OD 1,40 M POWIERZCHNIĘ POMINIĘTO SIĘ CAŁKOWICIE.

LEGENDA:

- C.O.

- PION CENTRALNEGO OGRZEWANIA
- - -

- INSTALACJA C.O. - ZASILANIE
- - -

- INSTALACJA C.O. - POWRÓT
- - -


- GRZEJNIK - PANELOWY
- 22H/L

- GRZEJNIK PURMO
- C11,C22,

- TYP GRZEJNIKA
- H

- WYSOKOŚĆ [MM]
- L

- DŁUGOŚĆ [MM]

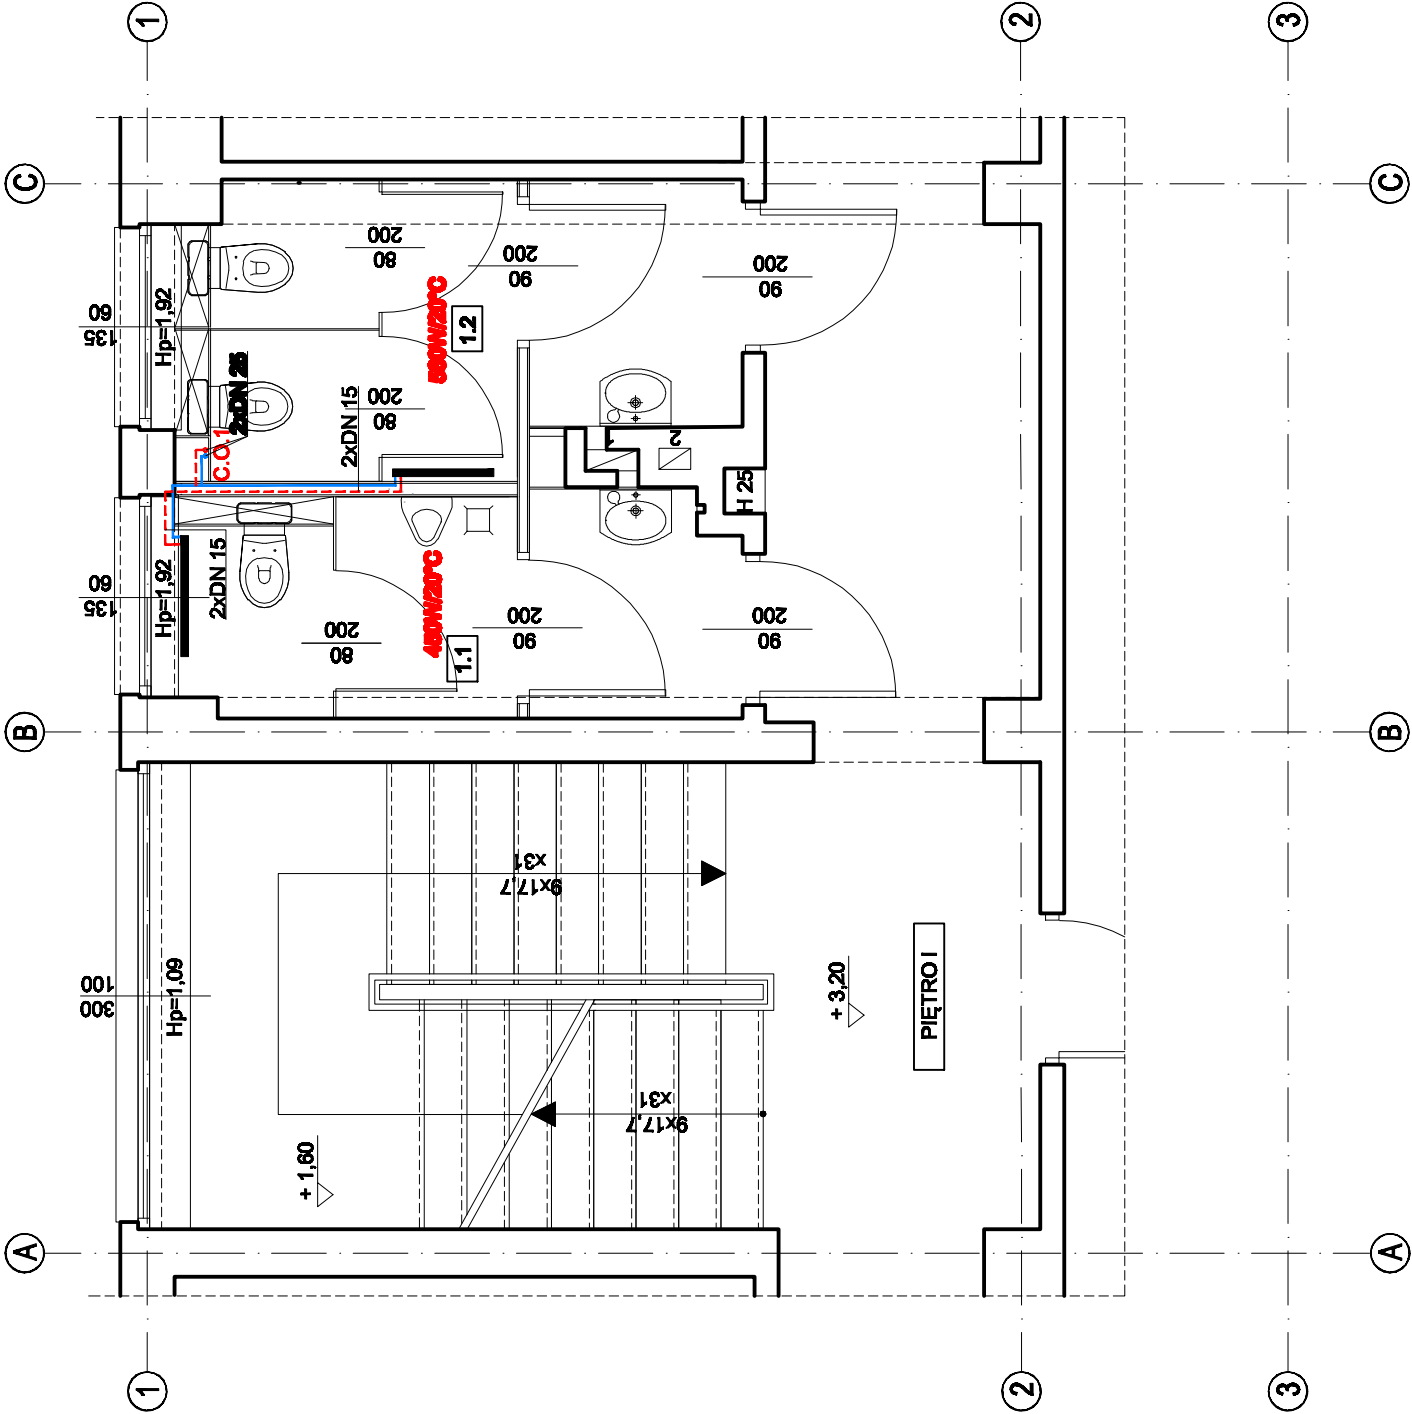

Temat:	PRZEBUDOWA POMIESZCZEŃ HIGIENICZNO - SANITARNYCH					PRACOWNIA ARCHITEKTONICZNA UL. PIASTOWSKA 33 49-300 BRZEG			
Lokalizacja:	BRZEG UL. SUKIENNICE 2 , DZ NR 154								
Inwestor:	GMINA BRZEG UL.ROBOTNICZA 12, 49-300 BRZEG								
Opracował	inż. Anna Kupiecka-Trela upr.do proj.nr6560/Op,4461/Op,P.S.O.Z.52/94								
Opracował	mgr inż. arch. Przemysław Mosoń								
						branża:	architektura	data:	10.2016
Opracował	mgr inż. Anna Podgórska upr.do proj.nr 128/00S/10					skala:	1:50	nr rysunku:	11
Nazwa rys.	RZUT POMIESZCZEŃ WC, INSTALACJE C.O. - PIĘTRO I								