


WYKAZ POMIESZCZEŃ - PARTER				
NR.POM.	FUNKCJA POMIESZCZENIA	POWIERZCHNIA UŻYTKOWA [m²]	WYSOKOŚĆ POMIESZCZENIA [m]	KUBATURA [m³]
0.1	WC MĘŻCZYZN	5,35	2,55	13,64
0.2	WC DLA NPS + Kobiet	6,39	2,55	16,29
RAZEM :		11,74	-	29,93

POWIERZCHNIĘ UŻYTKOWĄ POMIESZCZEŃ OBLICZONO ZGODNIE Z ROZPORZĄDZENIEM MINISTRA INFRASTRUKTURY, BUDOWNICTWA I GOSPODARKI MORSKIEJ Z DNIA 25 KWIETNIA 2012R.

POWIERZCHNIĘ POMIESZCZEŃ LUB ICH CZĘŚCI O WYSOKOŚCI W ŚWIETLE RÓWNEJ LUB WIĘKSZEJ OD 2,20 M ZALICZONO DO OBLICZEŃ W 100%, O WYSOKOŚCI RÓWNEJ LUB WIĘKSZEJ OD 1,40 M, LECZ MNIEJSZEJ OD 2,20 M - W 50%, NATOMIAST O WYSOKOŚCI MNIEJSZEJ OD 1,40 M POWIERZCHNIĘ POMINIĘTO SIĘ CAŁKOWICIE.

LEGENDA:

- C.O. -PION CENTRALNEGO OGRZEWANIA
- - - - -INSTALACJA C.O. - ZASILANIE
- - - - -INSTALACJA C.O. - POWRÓT
- GRZEJNIK - PANELOWY
- 22H/L -GRZEJNIK np.PURMO
- C11,C22, -TYP GRZEJNIKA
- H -WYSOKOŚĆ [MM]
- L -DŁUGOŚĆ [MM]

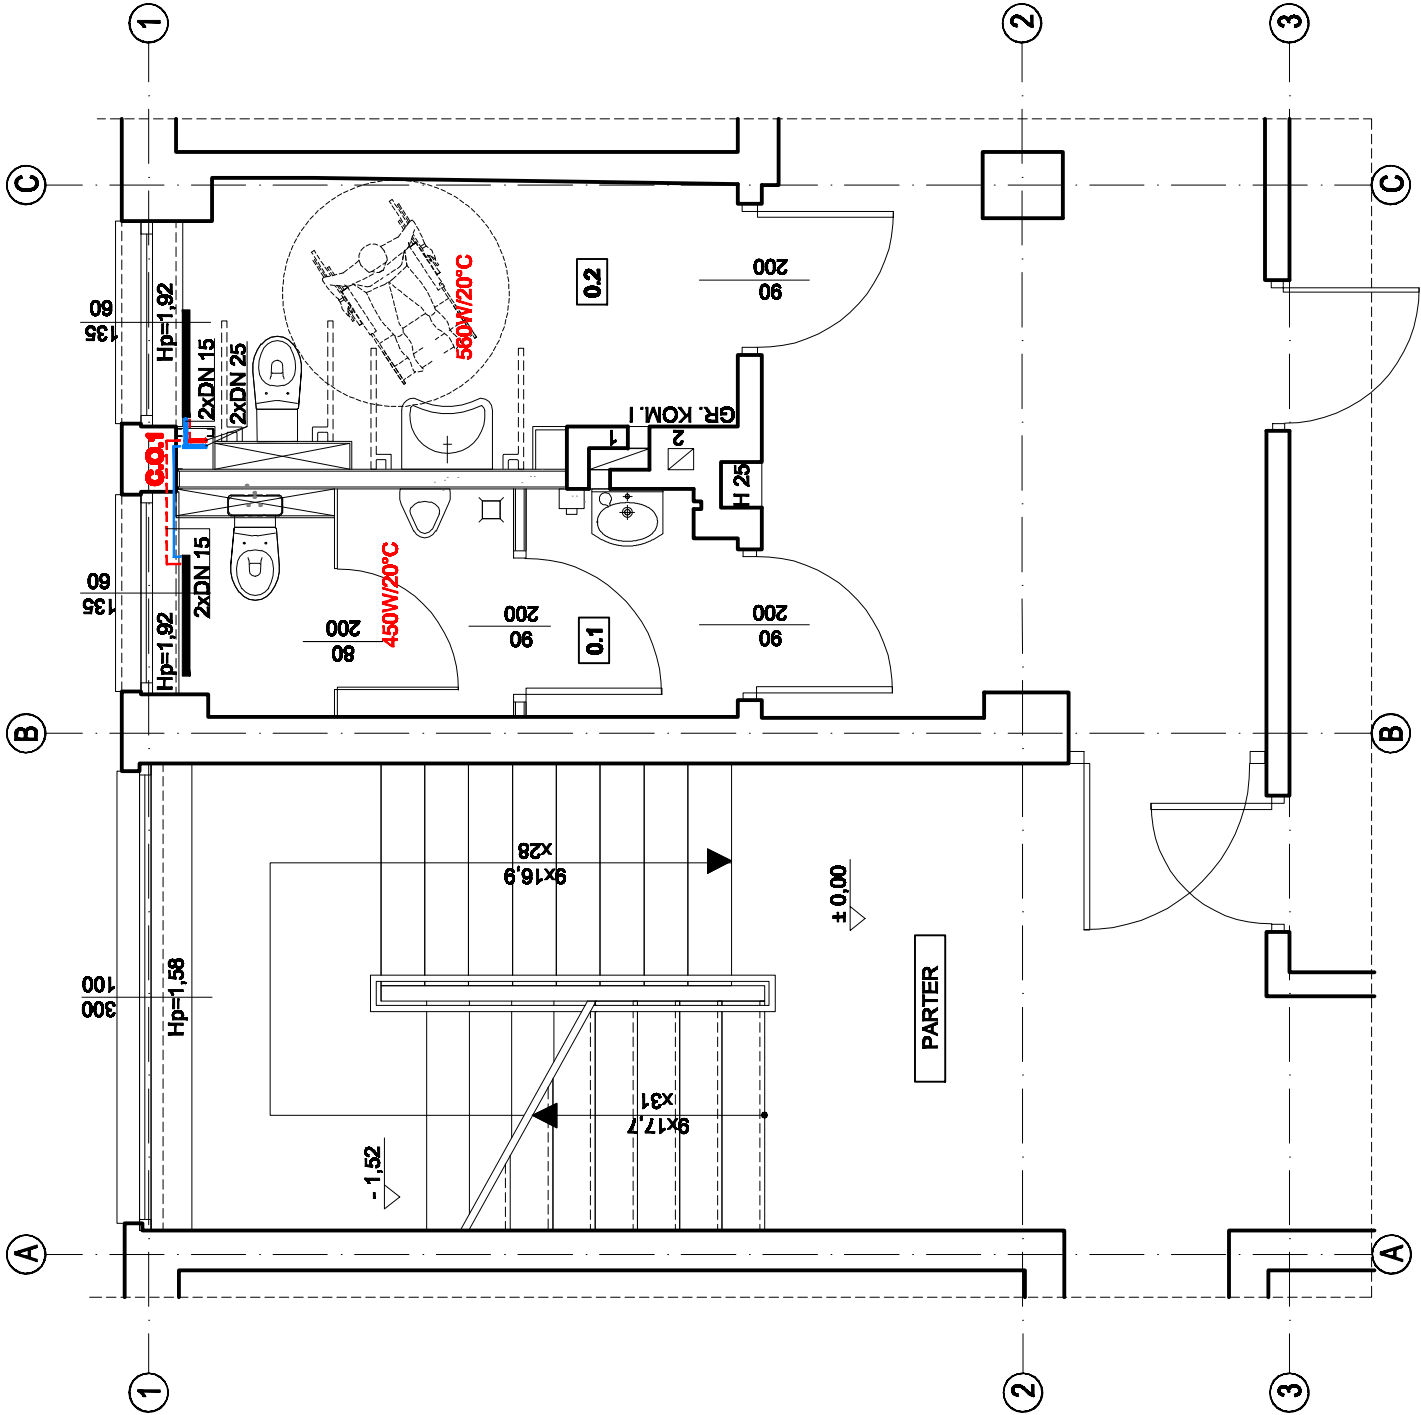

Temat:	PRZEBUDOWA POMIESZCZEŃ HIGIENICZNO - SANITARNYCH				PRACOWNIA ARCHITEKTONICZNA UL. PIASTOWSKA 33 49-300 BRZEG			
Lokalizacja:	BRZEG UL. SUKIENNICZE 2 , DZ NR 154							
Inwestor:	GMINA BRZEG UL.ROBOTNICZA 12, 49-300 BRZEG							
Opracował	inż. Anna Kupiecka-Trela upr.do proj.nr6560Op,4461Op,P.S.O.Z.6294							
Opracował	mgr inż. arch. Przemysław Mosoń							
Opracował	mgr inż. Anna Podgórska upr.do proj.nr 128/00S/10				branża:	architektura	data:	10.2016
Opracował					skala:	1:50	nr rysunku:	7
Nazwa rys.	RZUT POMIESZCZEŃ WC, INSTALACJE C.O. - PARTER							