


WYKAZ POMIESZCZEŃ				
NR.POM.	FUNKCJA POMIESZCZENIA	POWIERZCHNIA UŻYTKOWA [m ²]	WYSOKOŚĆ POMIESZCZENIA [m]	KUBATURA [m ³]
-1,1	POMIESZCZENIE TECHNICZNE	12,51	2,88	33,27
RAZEM :		12,51	-	33,27

POWIERZCHNIĘ UŻYTKOWĄ POMIESZCZEŃ OBLICZONO ZGODNIE Z ROZPORZĄDZENIEM MINISTRA INFRASTRUKTURY, BUDOWNICTWA I GOSPODARKI MORSKIEJ Z DNIA 25 KWIEŹNIA 2012R.

POWIERZCHNIĘ POMIESZCZEŃ LUB ICH CZĘŚCI O WYSOKOŚCI W ŚWIETLE RÓWNEJ LUB WIĘKSZEJ OD 2,20 M ZALICZONO DO OBLICZEŃ W 100%, O WYSOKOŚCI RÓWNEJ LUB WIĘKSZEJ OD 1,40 M, LECZ MNIEJSZEJ OD 2,20 M - W 50%, NATOMIAST O WYSOKOŚCI MNIEJSZEJ OD 1,40 M POWIERZCHNIĘ POMINIĘTO SIĘ CAŁKOWICIE.

LEGENDA:

- C.O. - PION CENTRALNEGO OGRZEWANIA
- - - - - INSTALACJA C.O. - ZASILANIE
- — — — — INSTALACJA C.O. - POWRÓT

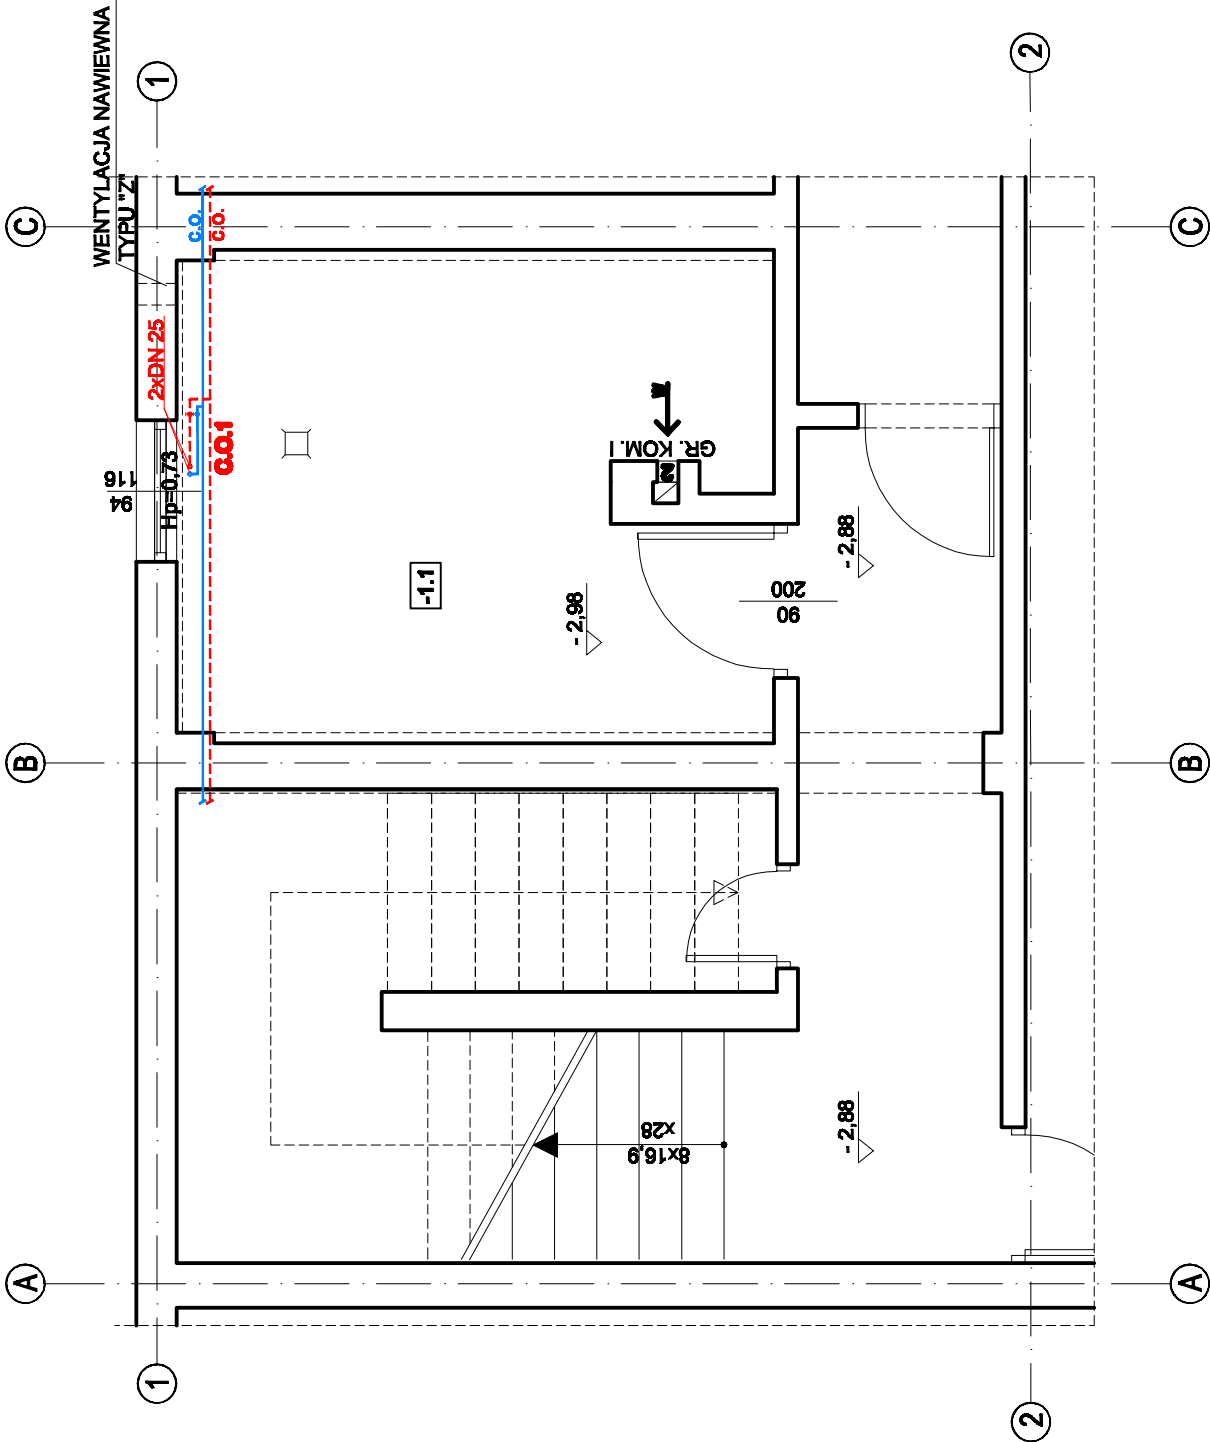

Temat:	PRZEBUDOWA POMIESZCZEŃ HIGIENICZNO - SANITARNYCH				
Lokalizacja:	BRZEG UL. SUKIENNICE 2 , DZ.NR 154				
Inwestor:	GMINA BRZEG UL.ROBOTNICZA 12, 49-300 BRZEG				
Opracował	inż. Anna Kupiecka-Trela upr.do proj.nr6580/Op,44/61/Op,P.s.o.z.52/94			PRACOWNIA ARCHITEKTONICZNA UL. PIASTOWSKA 33 49-300 BRZEG	
Opracował	mgr inż. arch. Przemysław Mosoń		branża: architektura		data: 10.2016
Opracował	mgr inż. Anna Podgórska upr.do proj.nr 128/00S/10		skala:		nr rysunku: 4
Nazwa rys.	RZUT POMIESZCZENIA TECHNICZNEGO, INSTALACJE C.O. - PIWNICA				