


WYKAZ POMIESZCZEŃ WC - PIĘTRO II				
NR. POM.	FUNKCJA POMIESZCZENIA	POWIERZCHNIA UŻYTKOWA [m²]	WYSOKOŚĆ POMIESZCZENIA [m]	KUBATURA [m³]
2.1	WC MĘŻCZYZN	5,35	2,55	13,64
2.2	WC DAMSKIE	6,31	2,55	16,09
RAZEM :		11,66	-	29,73

POWIERZCHNIĘ UŻYTKOWĄ POMIESZCZEŃ OBLICZONO ZGODNIE Z ROZPORZĄDZENIEM MINISTRA INFRASTRUKTURY, BUDOWNICTWA I GOSPODARKI MORSKIEJ Z DNIA 25 KWIETNIA 2012R.

POWIERZCHNIĘ POMIESZCZEŃ LUB ICH CZĘŚCI O WYSOKOŚCI W ŚWIETLE RÓWNEJ LUB WIĘKSZEJ OD 2,20 M ZALICZONO DO OBLICZEŃ W 100%, O WYSOKOŚCI RÓWNEJ LUB WIĘKSZEJ OD 1,40 M, LECZ MNIEJSZEJ OD 2,20 M - W 50%, NATOMIAST O WYSOKOŚCI MNIEJSZEJ OD 1,40 M POWIERZCHNIĘ POMINIĘTO SIĘ CAŁKOWICIE.

LEGENDA:

- C.O. - PION CENTRALNEGO OGRZEWANIA
- - - - - INSTALACJA C.O. - ZASILANIE
- - - - - INSTALACJA C.O. - POWRÓT
- - - - - GRZEJNIK - PANELOWY
- 22H/L - GRZEJNIK PURMO
- C11,C22, - TYP GRZEJNIKA
- H - WYSOKOŚĆ [MM]
- L - DŁUGOŚĆ [MM]

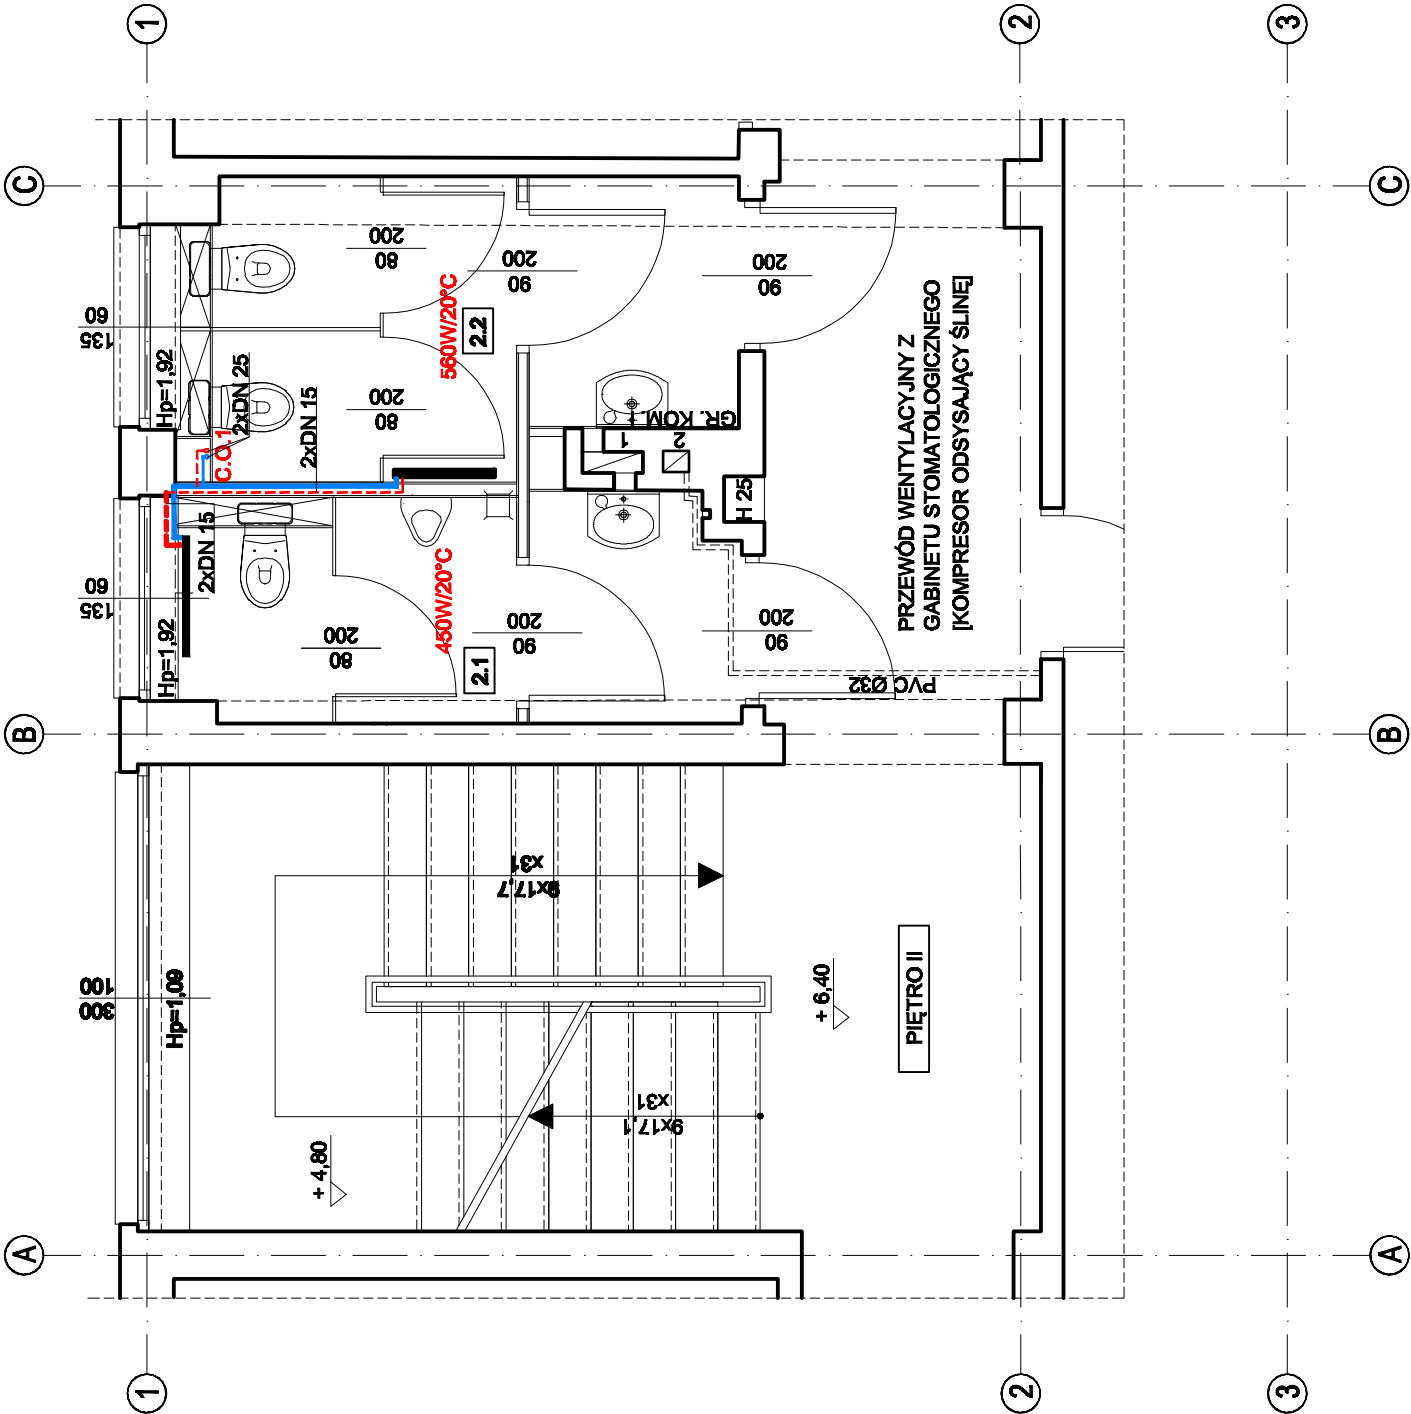

Temat:	PRZEBUDOWA POMIESZCZEŃ HIGIENICZNO - SANITARNYCH				PRACOWNIA ARCHITEKTONICZNA UL. PIASTOWSKA 33 48-300 BRZEG			
Lokalizacja:	BRZEG UL. SUKIENNICE 2 , DZ.NR 154							
Inwestor:	GMINA BRZEG UL.ROBOTNICZA 12, 49-300 BRZEG							
Opracował	inż. Anna Kupiecka-Trela upr.do proj.nr6560/Op,4461/Op,P.s.o.z.52/94							
Opracował	mgr inż. arch. Przemysław Mosoń							
	architektura				branża:	data:	10.2016	
Opracował	mgr inż. Anna Podgórska upr.do proj.nr 128/00S/10				skala:	nr rysunku:	1:50	15
Nazwa rys.	RZUT POMIESZCZEŃ WC, INSTALACJE C.O. - PIĘTRO II							