


WYKAZ POMIESZCZEŃ - PARTER				
NR. POM.	FUNKCJA POMIESZCZENIA	POWIERZCHNIA UŻYTKOWA [m <sup>2</sup> ]	WYSOKOŚĆ POMIESZCZENIA [m]	KUBATURA [m <sup>3</sup> ]
0.1	WC DAMSKIE	5,90	2,90	17,11
0.2	WC MĘŻCZYZN	5,62	2,90	16,29
RAZEM :		11,52	-	33,40

POWIERZCHNIĘ UŻYTKOWĄ POMIESZCZEŃ OBLICZONO ZGODNIE Z ROZPORZĄDZENIEM MINISTRA INFRASTRUKTURY, BUDOWNICTWA I GOSPODARKI MORSKIEJ Z DNIA 25 KWIETNIA 2012R.

POWIERZCHNIĘ POMIESZCZEŃ LUB ICH CZĘŚCI O WYSOKOŚCI W ŚWIETLE RÓWNEJ LUB WIĘKSZEJ OD 2,20 M ZALICZONO DO OBLICZEŃ W 100%, O WYSOKOŚCI RÓWNEJ LUB WIĘKSZEJ OD 1,40 M, LECZ MNIEJSZEJ OD 2,20 M - W 50%, NATOMIAST O WYSOKOŚCI MNIEJSZEJ OD 1,40 M POWIERZCHNIĘ POMINIĘTO SIĘ CAŁKOWICIE.

LEGENDA:

- C.O. - PION CENTRALNEGO OGRZEWANIA
- - - - - INSTALACJA C.O. - ZASILANIE
- - - - - INSTALACJA C.O. - POWRÓT
- - - - - GRZEJNIK - ŻELIWNY

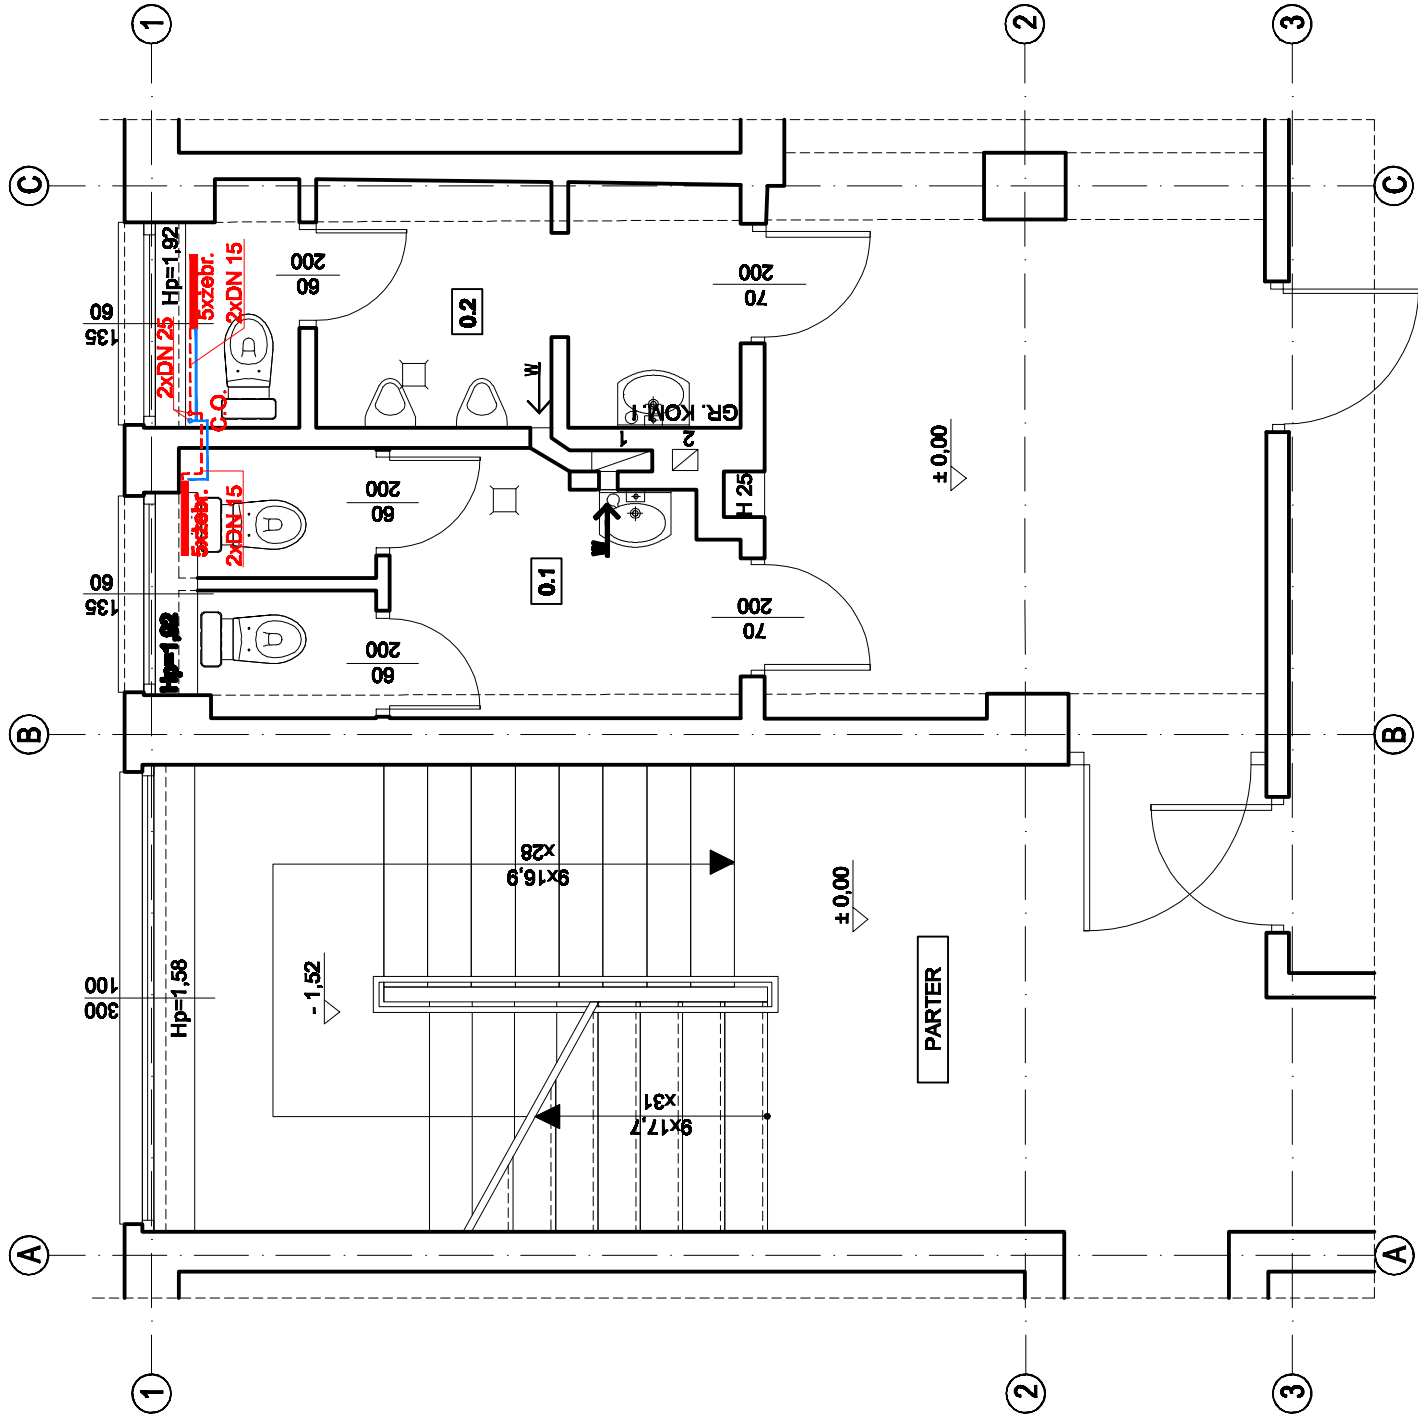

Temat:	PRZEBUDOWA POMIESZCZEŃ HIGIENICZNO - SANITARNYCH					
Lokalizacja:	BRZEG UL. SUKIENNICZE 2 , DZ.NR 154					
Inwestor:	GMINA BRZEG UL.ROBOTNICZA 12, 49-300 BRZEG					
Opracował:	inż. Anna Kupiecka-Trela <small>upr.do proj.inż.5500/Op,44/61/Op,P,s.o.z.52/94</small>			PRACOWNIA ARCHITEKTONICZNA UL. PIASTOWSKA 33 49-300 BRZEG		
Opracował:	mgr inż. arch. Przemysław Mosoń			branża:	data:	
Opracował:	mgr inż. Anna Podgórska <small>upr.do proj.nr 128/00S/10</small>			architektura	10.2016	
Nazwa rys.	RZUT POMIESZCZEŃ WC, INSTALACJE C.O. - PARTER			skala:	nr rysunku:	
				1:50	7/1	