

WYKAZ POMIESZCZEŃ WC - PIĘTRO III				
NR.POM.	FUNKCJA POMIESZCZENIA	POWIERZCHNIA UŻYTKOWA [m²]	WYSOKOŚĆ POMIESZCZENIA [m]	KUBATURA [m³]
3.1	WC DAMSKIE	6,09	2,90	17,81
3.2	WC MĘŻCZYZN	5,90	2,90	17,11
RAZEM :		10,99	-	34,78

POWIERZCHNIĘ UŻYTKOWĄ POMIESZCZEŃ OBLICZONO ZGODNIE Z ROZPORZĄDZENIEM MINISTRA INFRASTRUKTURY, BUDOWNICTWA I GOSPODARKI MORSKIEJ Z DNIA 25 KWIETNIA 2012R.

POWIERZCHNIĘ POMIESZCZEŃ LUB ICH CZĘŚCI O WYSOKOŚCI W ŚWIETLE RÓWNEJ LUB WIĘKSZEJ OD 2,20 M ZALICZONO DO OBLICZEŃ W 100%, O WYSOKOŚCI RÓWNEJ LUB WIĘKSZEJ OD 1,40 M, LECZ MNIEJSZEJ OD 2,20 M - W 50%, NATOMIAST O WYSOKOŚCI MNIEJSZEJ OD 1,40 M POWIERZCHNIĘ POMINIĘTO SIĘ CAŁKOWICIE.

LEGENDA:

- 1

-PRZEWÓD 14x40cm WENTYLACJI GRAWITACYJNEJ -ISTNIEJĄCY
- 2

-PRZEWÓD 14x17cm WENTYLACJI GRAWITACYJNEJ -ISTNIEJĄCY
- W →


-WŁĄCZENIE DO PRZEWODU WENTYLACYJNEGO
- H25


- WEWNĘTRZNY HYDRANT 25

POZIOM KONDYGNACJI - PIĘTRO III

3.1

NR POMIESZCZENIA

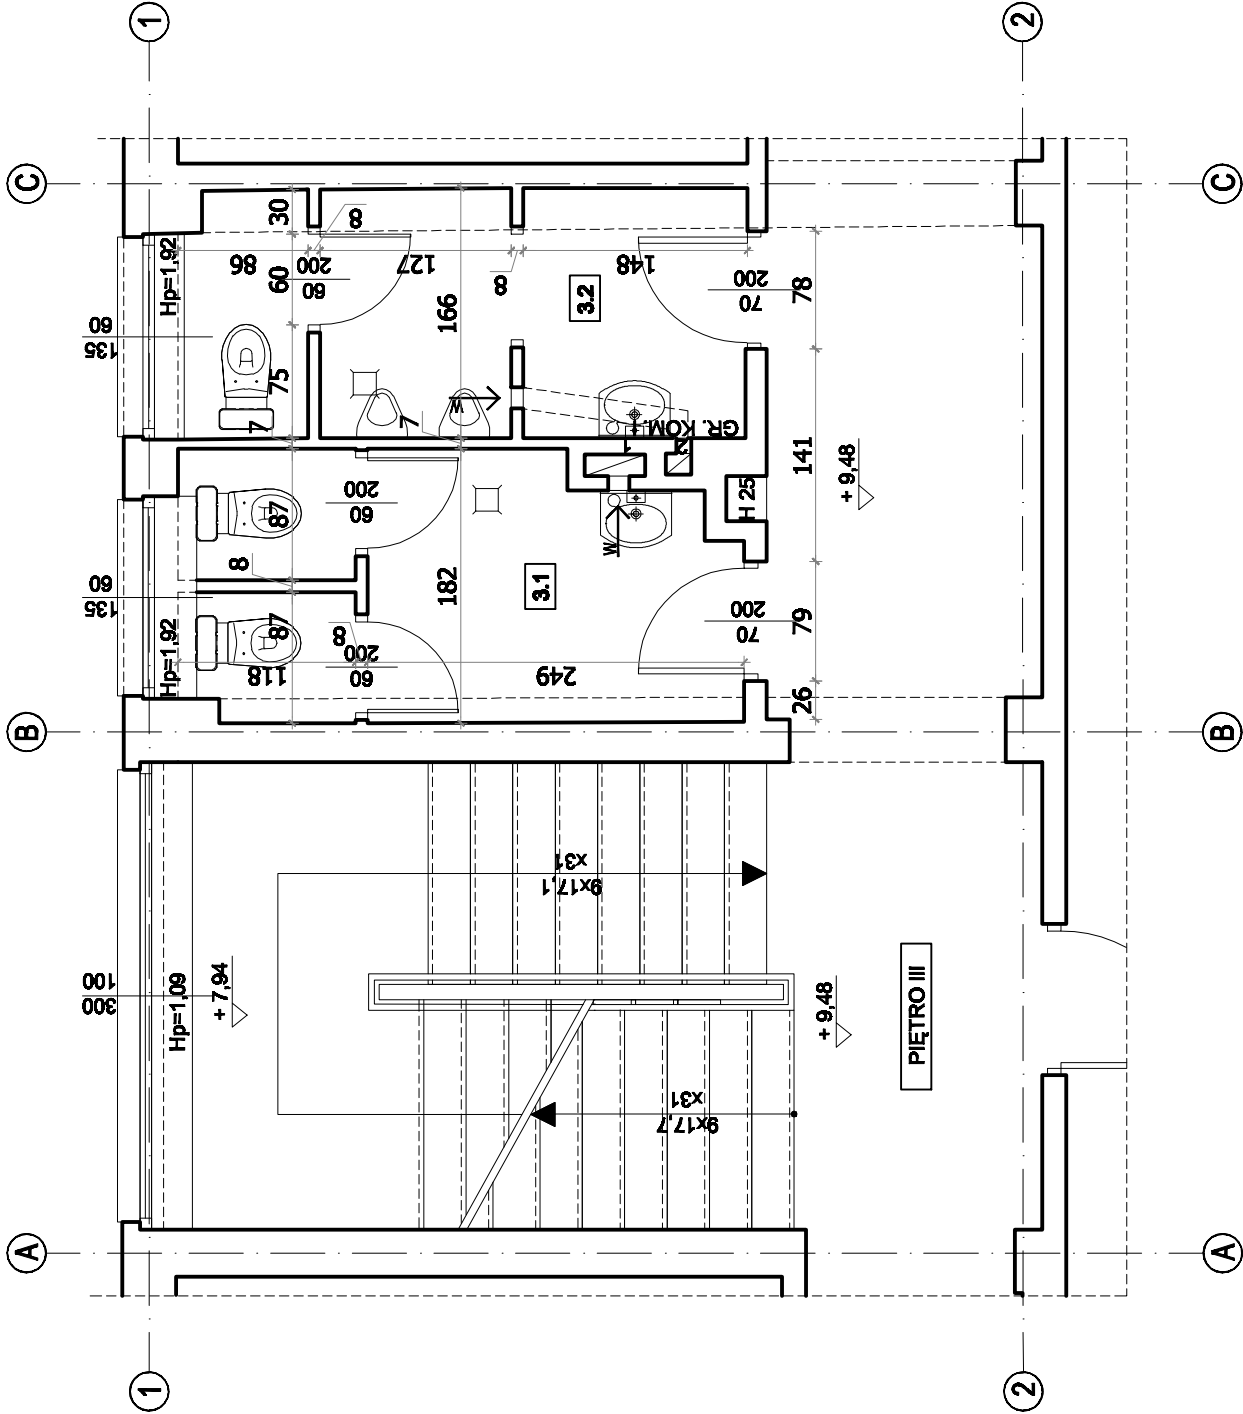

Temat:	PRZEBUDOWA POMIESZCZEŃ HIGIENICZNO - SANITARNYCH					<div><p>PRACOWNIA ARCHITEKTONICZNA UL. PIASTOWSKA 33 49-300 BRZEG</p></div>			
Lokalizacja:	BRZEG UL. SUKIENNICZE 2 , DZ.NR 154								
Inwestor:	GMINA BRZEG UL.ROBOTNICZA 12, 49-300 BRZEG								
Opracował	inż. Anna Kupiecka-Trela upr.do proj.nr6560/Op,44/61/Op,P.s.o.z.5294								
Opracował	mgr inż. arch. Przemysław Mosoń								
Opracował	mgr inż. Anna Podgórska upr.do proj.nr 128/00S/10					branża:	architektura	data:	10.2016
Opracował						skala:		nr rysunku:	
Nazwa rys.	RZUT POMIESZCZEŃ WC - PIĘTRO III						1:50		14/i