

WYKAZ POMIESZCZEŃ WC - PIĘTRO II				
NR.POM.	FUNKCJA POMIESZCZENIA	POWIERZCHNIA UŻYTKOWA [m²]	WYSOKOŚĆ POMIESZCZENIA [m]	KUBATURA [m³]
2.1	WC DAMSKIE	8,08	2,81	17,11
2.2	WC MĘŻCZYZN	5,82	2,81	15,79
RAZEM :		11,71	-	32,90

POWIERZCHNIĘ UŻYTKOWĄ POMIESZCZEŃ OBLICZONO ZGODNIE Z ROZPORZĄDZENIEM MINISTRA INFRASTRUKTURY, BUDOWNICTWA I GOSPODARKI MORSKIEJ Z DNIA 25 KWIETNIA 2012R.

POWIERZCHNIĘ POMIESZCZEŃ LUB ICH CZĘŚCI O WYSOKOŚCI W ŚWIETLE RÓWNEJ LUB WIĘKSZEJ OD 2,20 M ZALICZONO DO OBLICZEŃ W 100%, O WYSOKOŚCI RÓWNEJ LUB WIĘKSZEJ OD 1,40 M, LECZ MNIEJSZEJ OD 2,20 M - W 50%, NATOMIAST O WYSOKOŚCI MNIEJSZEJ OD 1,40 M POWIERZCHNIĘ POMINIĘTO SIĘ CAŁKOWICIE.

LEGENDA:

- 1

-PRZEWÓD 14x40cm WENTYLACJI GRAWITACYJNEJ -ISTNIEJĄCY
- 2

-PRZEWÓD 14x17cm WENTYLACJI GRAWITACYJNEJ -ISTNIEJĄCY
- W →


-WŁĄCZENIE DO PRZEWODU WENTYLACYJNEGO
- H25


- WEWNĘTRZNY HYDRANT 25

POZIOM KONDYGNACJI - PIĘTRO II

2.1

NR POMIESZCZENIA

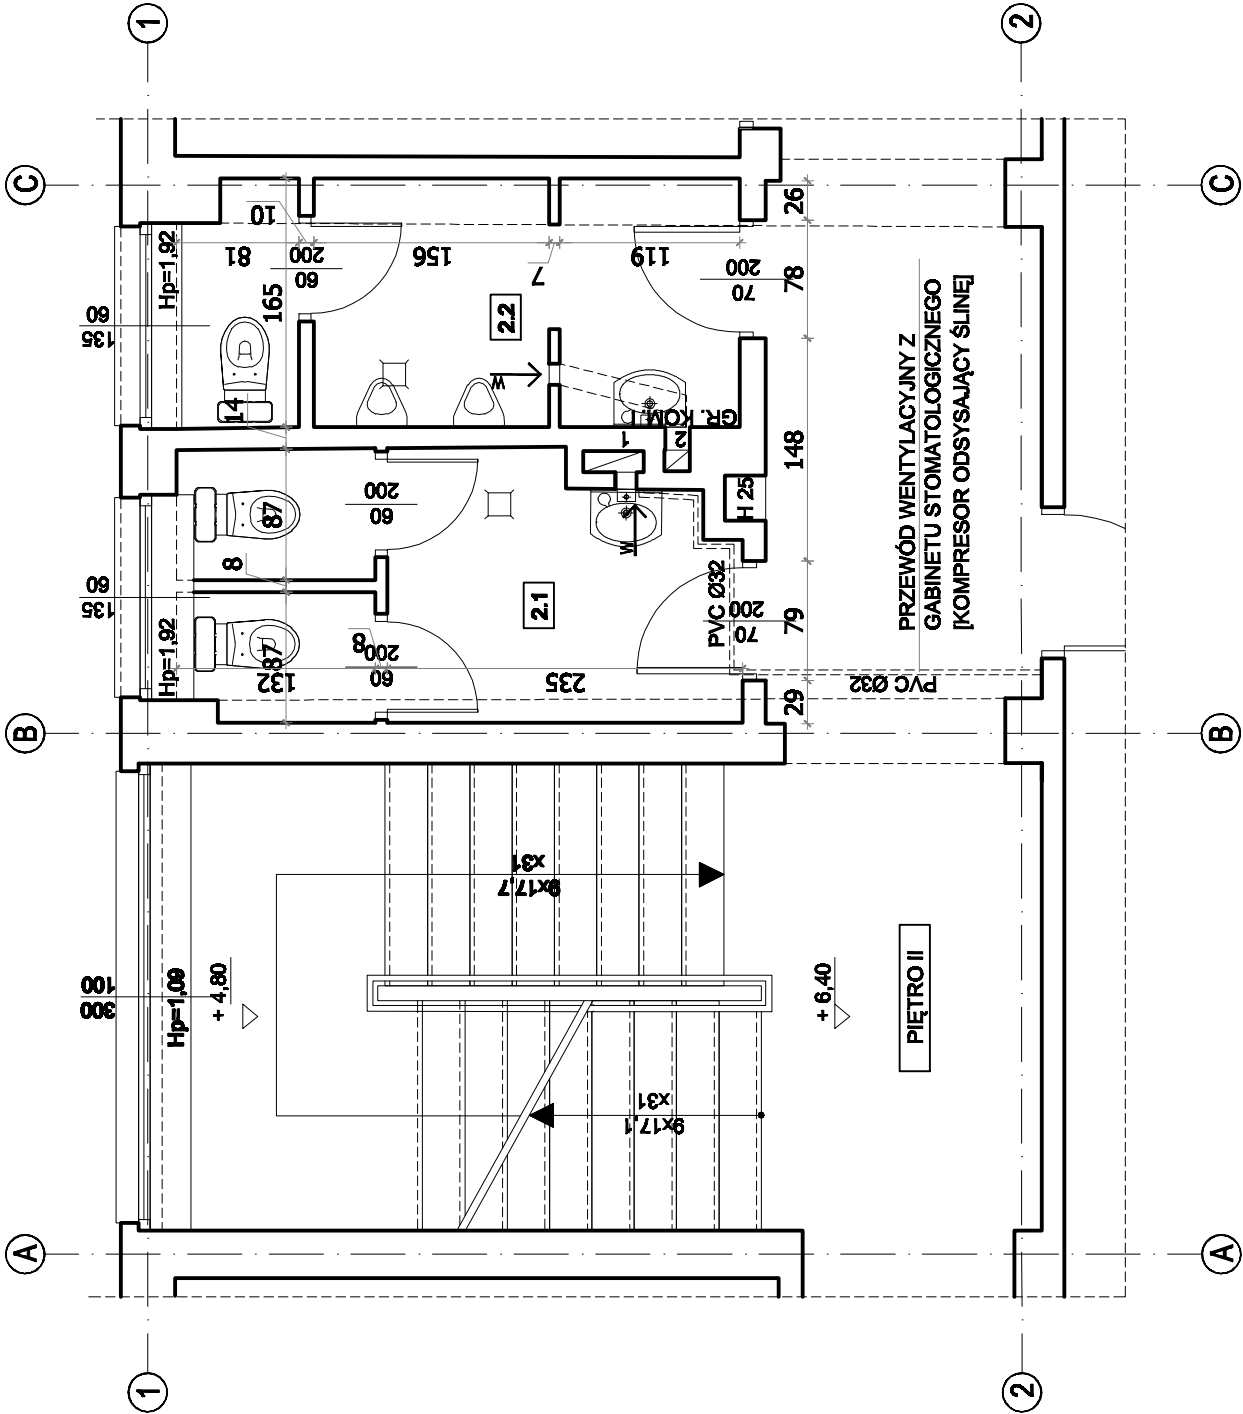

Temat:	PRZEBUDOWA POMIESZCZEŃ HIGIENICZNO - SANITARNYCH					<div><div>PRACOWNIA ARCHITEKTONICZNA UL. PIASTOWSKA 33 49-300 BRZEG</div></div>
	Lokalizacja:	BRZEG UL. SUKIENNICE 2 , DZ.NR 154				
	Inwestor:	GMINA BRZEG UL.ROBOTNICZA 12, 49-300 BRZEG				
	Opracował	inż. Anna Kupiecka-Trela upr.do proj.nr6560/Op,44/61/Op,P.S.O.Z.5294				
Opracował	mgr inż. arch. Przemysław Mosoń				branża:	data:
					architektura	10.2016
Opracował	mgr inż. Anna Podgórska upr.do proj.nr 128/008/10				skala:	nr rysunku:
					1:50	11/i
Nazwa rys.	RZUT POMIESZCZEŃ WC - PIĘTRO II					