


WYKAZ POMIESZCZEŃ WC - PIĘTRO I				
NR.POM.	FUNKCJA POMIESZCZENIA	POWIERZCHNIA UŻYTKOWA [m²]	WYSOKOŚĆ POMIESZCZENIA [m]	KUBATURA [m³]
1,1	WC DAMSKIE	6,09	2,90	17,81
1,2	WC MĘŻCZYZN	5,71	2,90	16,55
RAZEM :		11,82	-	33,46

POWIERZCHNIĘ UŻYTKOWĄ POMIESZCZEŃ OBLICZONO ZGODNIE Z ROZPORZĄDZENIEM MINISTRA INFRASTRUKTURY, BUDOWNICTWA I GOSPODARKI MORSKIEJ Z DNIA 25 KWIETNIA 2012R.

POWIERZCHNIĘ POMIESZCZEŃ LUB ICH CZĘŚCI O WYSOKOŚCI W ŚWIETLE RÓWNEJ LUB WIĘKSZEJ OD 2,20 M ZALICZONO DO OBLICZEŃ W 100%, O WYSOKOŚCI RÓWNEJ LUB WIĘKSZEJ OD 1,40 M, LECZ MNIEJSZEJ OD 2,20 M - W 50%, NATOMIAST O WYSOKOŚCI MNIEJSZEJ OD 1,40 M POWIERZCHNIĘ POMINIĘTO SIĘ CAŁKOWICIE.

LEGENDA:

- C.O. -PION CENTRALNEGO OGRZEWANIA
- - - - - INSTALACJA C.O. - ZASILANIE
- - - - - INSTALACJA C.O. - POWRÓT
- - - - -GRZEJNIK - ŻELIWNY

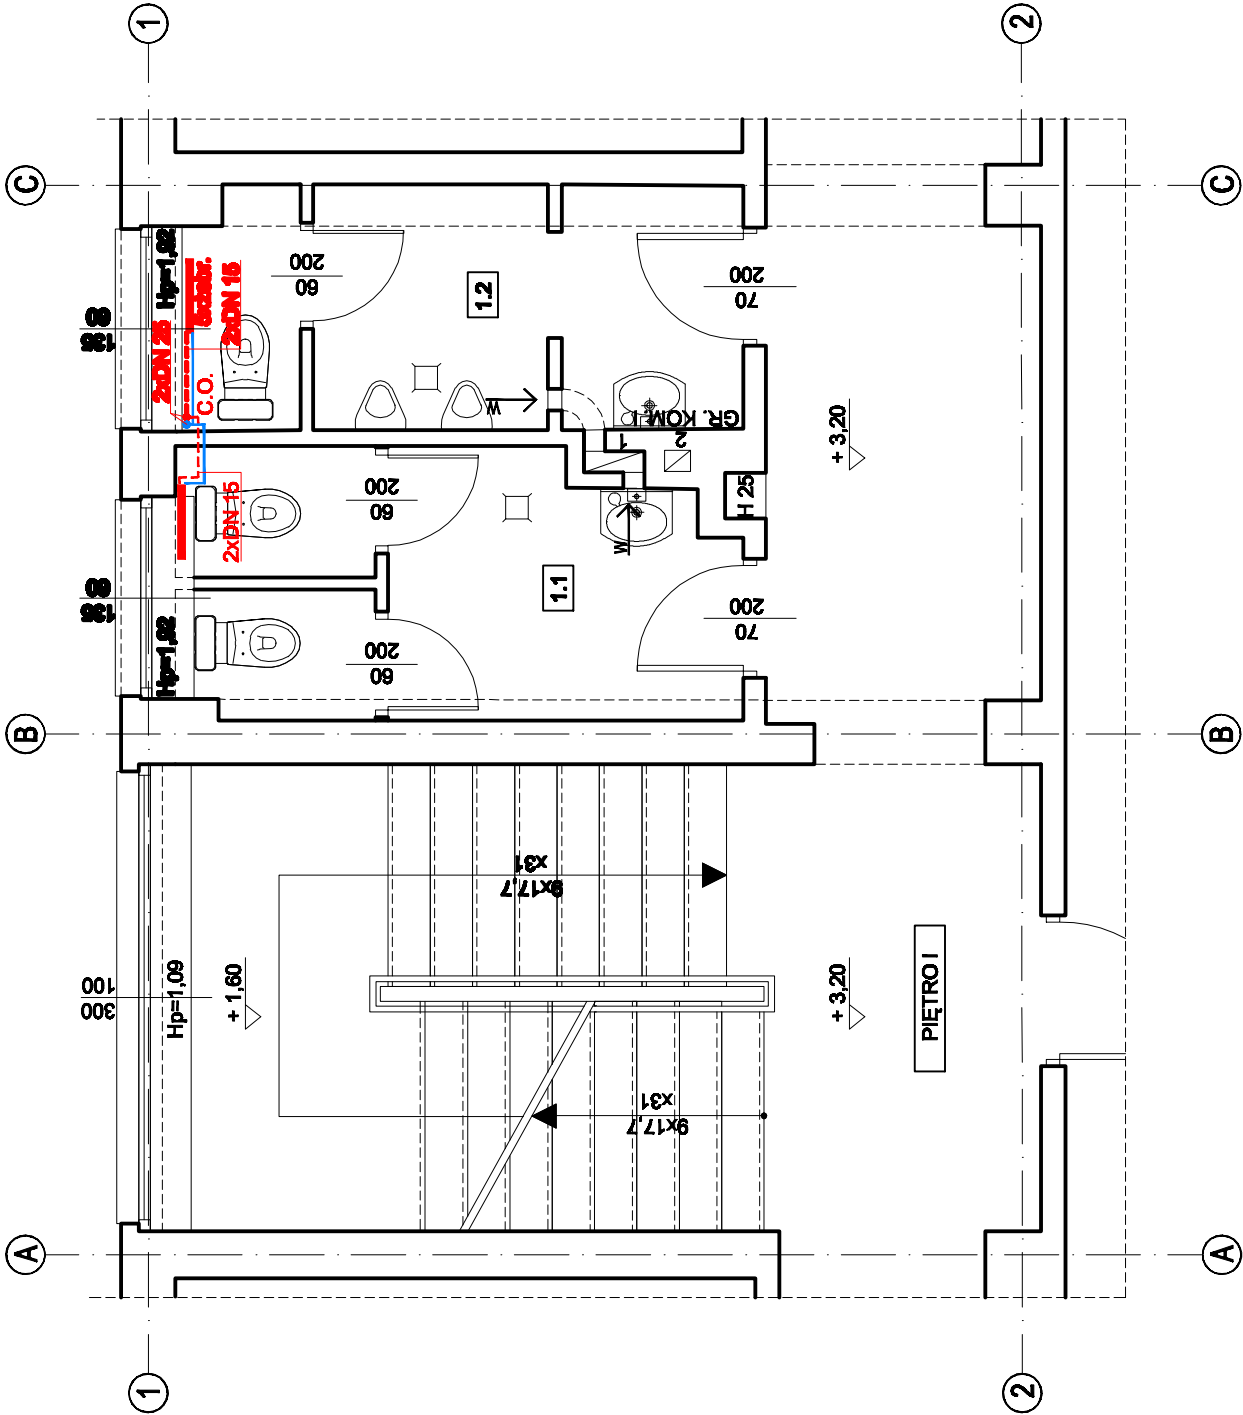

Temat:	PRZEBUDOWA POMIESZCZEŃ HIGIENICZNO - SANITARNYCH				
Lokalizacja:	BRZEG UL. SUKIENNICZE 2 , DZ NR 154				
Inwestor:	GMINA BRZEG UL.ROBOTNICZA 12, 49-300 BRZEG				
Opracował	inż. Anna Kupiecka-Trela upr.do proj.nr6560/Op,44/61/Op,P s.o.z.52/94				
Opracował	mgr inż. arch. Przemysław Mosoń		branża:	data:	10.2016
			architektura		
Opracował	mgr inż. Anna Podgórska upr.do proj.nr 128/00S/10		skala:	nr rysunku:	10/i
			1:50		
Nazwa rys.	RZUT POMIESZCZEŃ WC, INSTALACJE C.O. - PIĘTRO I				