

WYKAZ POMIESZCZEŃ WC - PIĘTRO II				
NR.POM.	FUNKCJA POMIESZCZENIA	POWIERZCHNIA UŻYTKOWA [m²]	WYSOKOŚĆ POMIESZCZENIA [m]	KUBATURA [m³]
2.1	WC DAMSKIE	6,09	2,81	17,11
2.2	WC MĘŻCZYZN	5,82	2,81	16,79
RAZEM :		11,71	-	32,90

POWIERZCHNIĘ UŻYTKOWĄ POMIESZCZEŃ OBLICZONO ZGODNIE Z ROZPORZĄDZENIEM MINISTRA INFRASTRUKTURY, BUDOWNICTWA I GOSPODARKI MORSKIEJ Z DNIA 25 KWIEŹNIA 2012R.

POWIERZCHNIĘ POMIESZCZEŃ LUB ICH CZĘŚCI O WYSOKOŚCI W ŚWIETLE RÓWNEJ LUB WIĘKSZEJ OD 2,20 M ZALICZONO DO OBLICZEŃ W 100%, O WYSOKOŚCI RÓWNEJ LUB WIĘKSZEJ OD 1,40 M, LECZ MNIEJSZEJ OD 2,20 M - W 50%, NATOMIAST O WYSOKOŚCI MNIEJSZEJ OD 1,40 M POWIERZCHNIĘ POMINIĘTO SIĘ CAŁKOWICIE.

LEGENDA:

- P.W.

- PION WODY
- INSTALACJA WODY
- - - -

INSTALACJA WODY PROWADZONA POD STROPEM
- P.K.1

- PION KANALIZACYJNY Ø 100MM - ŻELIWNY
- INSTALACJA KANALIZACJI SANITARNEJ
- - - -


INSTALACJA KANALIZACJI SANITARNEJ PROWADZONA POD POSADZKĄ
- - - -

INSTALACJA KANALIZACJI SANITARNEJ PROWADZONA POD STROPEM
- K.S.P

- KRATKA ŚCIEKOWA
- W.C.P

- ODPŁYW Z MISKI USTĘPOWEJ
- E.P.W.

- ELEKTRYCZNY PODGRZEWACZ WODY

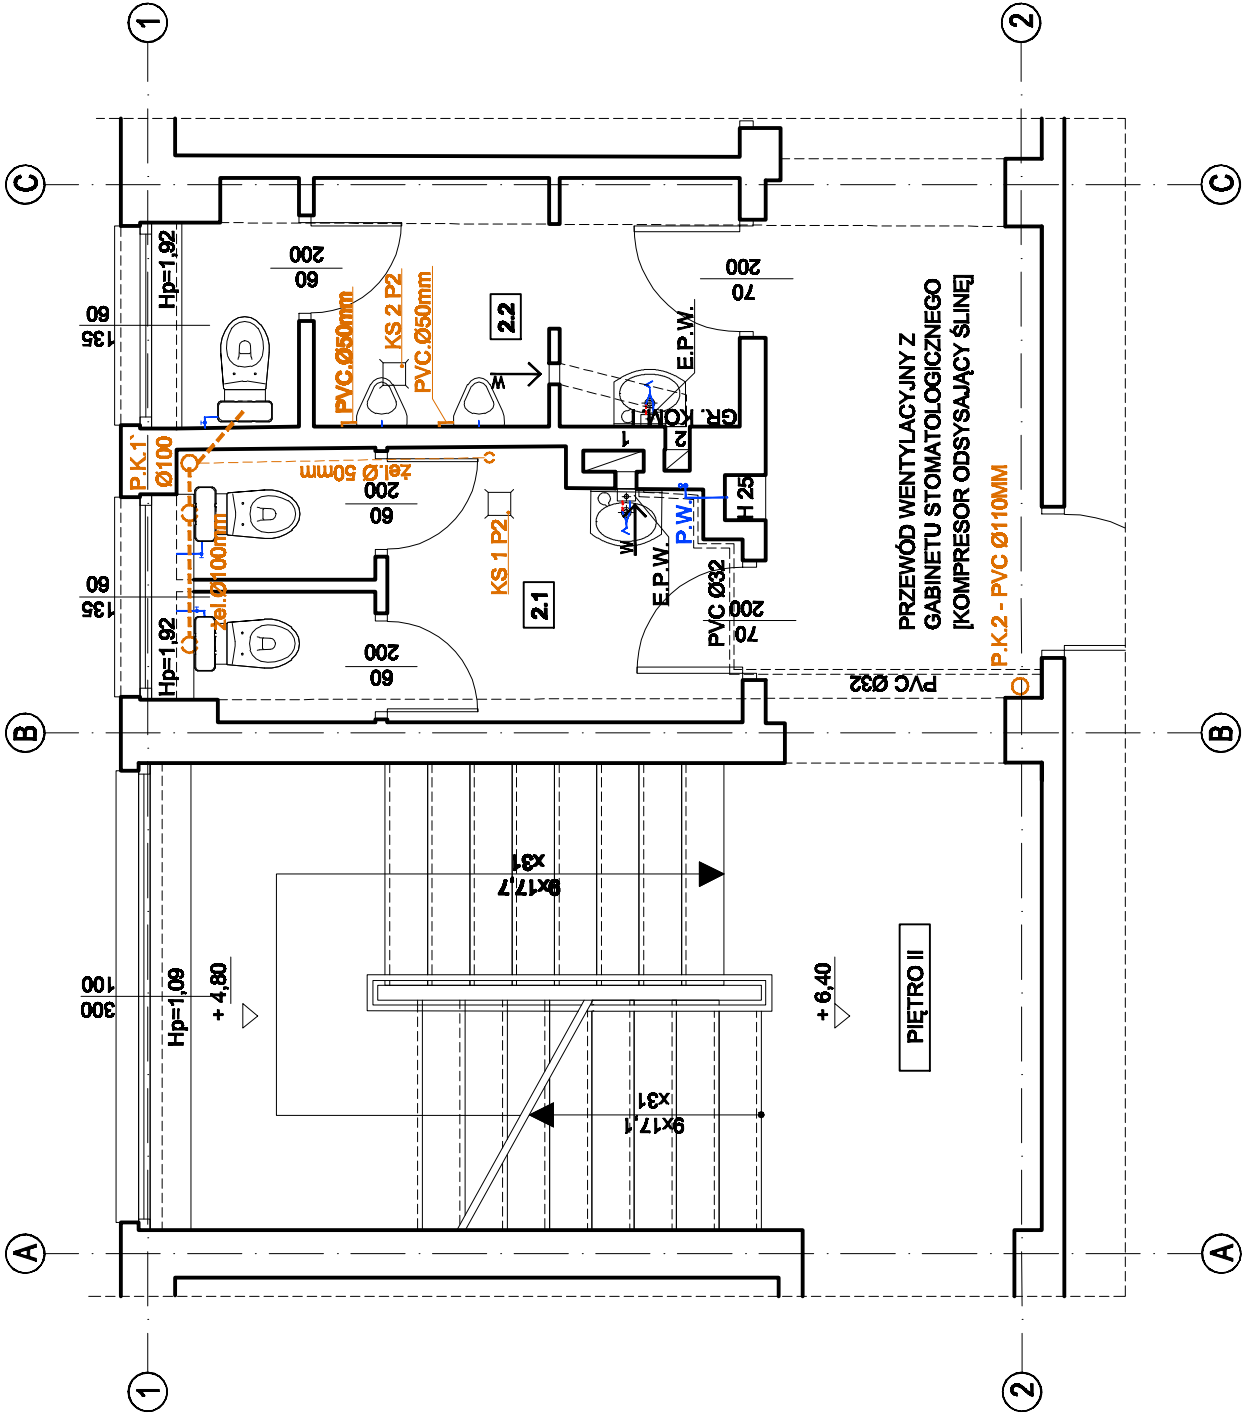

Temat:	PRZEBUDOWA POMIESZCZEŃ HIGIENICZNO - SANITARNYCH			PRACOWNIA ARCHITEKTONICZNA UL. PIASTOWSKA 33 49-300 BRZEG			
Lokalizacja:	BRZEG UL. SUKIENNICE 2 , DZ NR 154						
Inwestor:	GMINA BRZEG UL.ROBOTNICZA 12, 49-300 BRZEG						
Opracował	inż. Anna Kupiecka-Trela upr.do proj.nr6560/Op,4461/Op,P.S.O.Z.52/94						
Opracował	mgr inż. arch. Przemysław Mosoń			branża:	architektura	data:	10.2016
Opracował	mgr inż. Anna Podgórska upr.do proj.nr 128/00S/10			skala:	1:50	nr rysunku:	12/i
Nazwa rys.	RZUT POMIESZCZEŃ WC, INSTALACJE WOD-KAN - PIĘTRO II						