


WYKAZ POMIESZCZEŃ WC - PIĘTRO III				
NR.POM.	FUNKCJA POMIESZCZENIA	POWIERZCHNIA UŻYTKOWA [m ²]	WYSOKOŚĆ POMIESZCZENIA [m]	KUBATURA [m ³]
3.1	WC DAMSKIE	6,09	2,90	17,81
3.2	WC MĘŻCZYZN	5,90	2,90	17,11
RAZEM :		10,99	-	34,78

POWIERZCHNIĘ UŻYTKOWĄ POMIESZCZEŃ OBLICZONO ZGODNIE Z ROZPORZĄDZENIEM MINISTRA INFRASTRUKTURY, BUDOWNICTWA I GOSPODARKI MORSKIEJ Z DNIA 25 KWIETNIA 2012R.

POWIERZCHNIĘ POMIESZCZEŃ LUB ICH CZĘŚCI O WYSOKOŚCI W ŚWIETLE RÓWNEJ LUB WIĘKSZEJ OD 2,20 M ZALICZONO DO OBLICZEŃ W 100%, O WYSOKOŚCI RÓWNEJ LUB WIĘKSZEJ OD 1,40 M, LECZ MNIEJSZEJ OD 2,20 M - W 50%, NATOMIAST O WYSOKOŚCI MNIEJSZEJ OD 1,40 M POWIERZCHNIĘ POMINIĘTO SIĘ CAŁKOWICIE.

LEGENDA:

- C.O. -PION CENTRALNEGO OGRZEWANIA
- - - - - INSTALACJA C.O. - ZASILANIE
- - - - - INSTALACJA C.O. - POWRÓT
- GRZEJNIK - ŻELIWNY

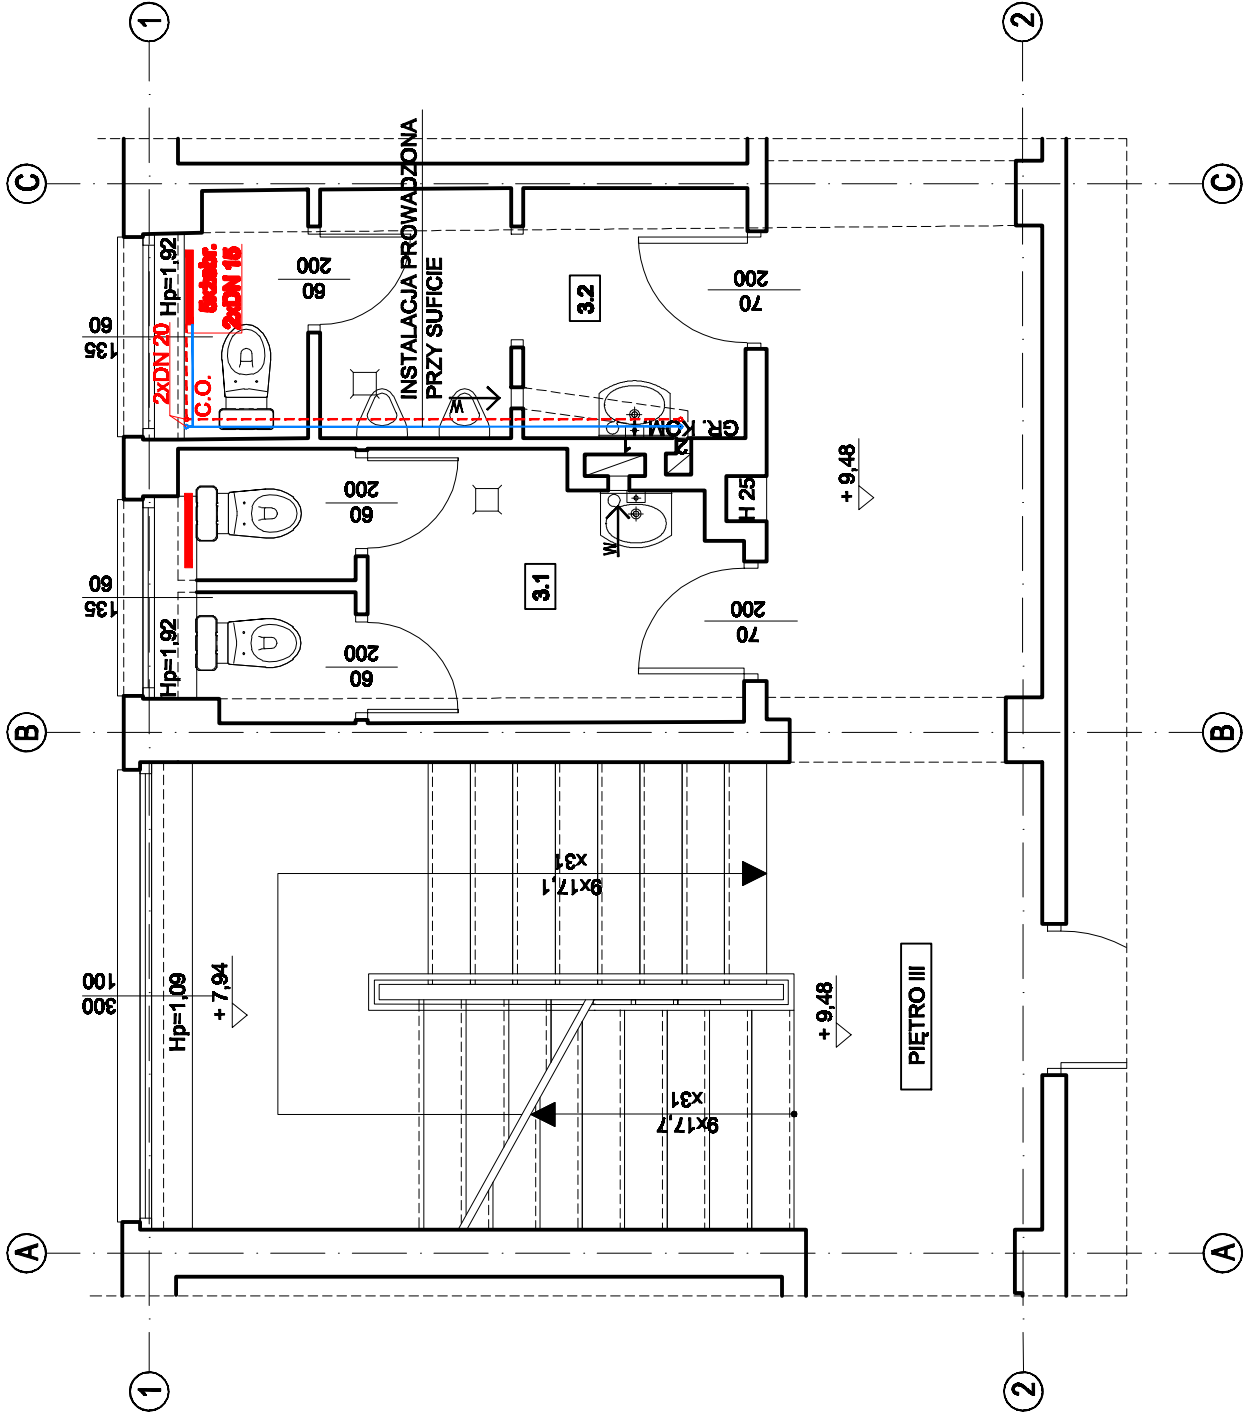

Temat:	PRZEBUDOWA POMIESZCZEŃ HIGIENICZNO - SANITARNYCH				PRACOWNIA ARCHITEKTONICZNA UL. PIASTOWSKA 33 49-300 BRZEG			
Lokalizacja:	BRZEG UL. SUKIENNICE 2 , DZ NR 154							
Inwestor:	GMINA BRZEG UL.ROBOTNICZA 12, 49-300 BRZEG							
Opracował	inż. Anna Kupiecka-Trela upr.do proj.nr6560/Op,4461/Op,P.S.O.Z.52/94							
Opracował	mgr inż. arch. Przemysław Mosoń							
	architektura				branża:	data:	10.2016	
Opracował	mgr inż. Anna Podgórska upr.do proj.nr 128/00S/10				skala:	nr rysunku:	1:50	16/i
Nazwa rys.	RZUT POMIESZCZEŃ WC, INSTALACJEC.O. - PIĘTRO III							