


WYKAZ POMIESZCZEŃ				
NR.POM.	FUNKCJA POMIESZCZENIA UŻYTKOWA	POWIERZCHNIA UŻYTKOWA [m²]	WYSOKOŚĆ POMIESZCZENIA [m]	KUBATURA [m³]
-1,1	POMIESZCZENIE TECHNICZNE	12,51	2,88	33,27
RAZEM :		12,51	-	33,27

POWIERZCHNIĘ UŻYTKOWĄ POMIESZCZEŃ OBLICZONO ZGODNIE Z ROZPORZĄDZENIEM MINISTRA INFRASTRUKTURY, BUDOWNICTWA I GOSPODARKI MORSKIEJ Z DNIA 25 KWIEŹNIA 2012R.

POWIERZCHNIĘ POMIESZCZEŃ LUB ICH CZĘŚCI O WYSOKOŚCI W ŚWIETLE RÓWNEJ LUB WIĘKSZEJ OD 2,20 M ZALICZONO DO OBLICZEŃ W 100%, O WYSOKOŚCI RÓWNEJ LUB WIĘKSZEJ OD 1,40 M, LECZ MNIEJSZEJ OD 2,20 M - W 50%, NATOMIAST O WYSOKOŚCI MNIEJSZEJ OD 1,40 M POWIERZCHNIĘ POMINIĘTO SIĘ CAŁKOWICIE.

LEGENDA:

- P.W. -PION WODY
- INSTALACJA WODY
- INSTALACJA WODY PROWADZONA POD STROPEM
- P.K.1 -PION KANALIZACYJNY Ø 100MM - ŻELIWNY
- INSTALACJA KANALIZACJI SANITARNEJ
- INSTALACJA KANALIZACJI SANITARNEJ PROWADZONA POD STROPEM
- G.Z.W. - GŁÓWNY ZAWÓR WODY
- K.S. P - KRATKA ŚCIEKOWA Z PARTERU
- W.C. P -ODPŁYW Z MISKI USTĘPOWEJ Z PARTERU

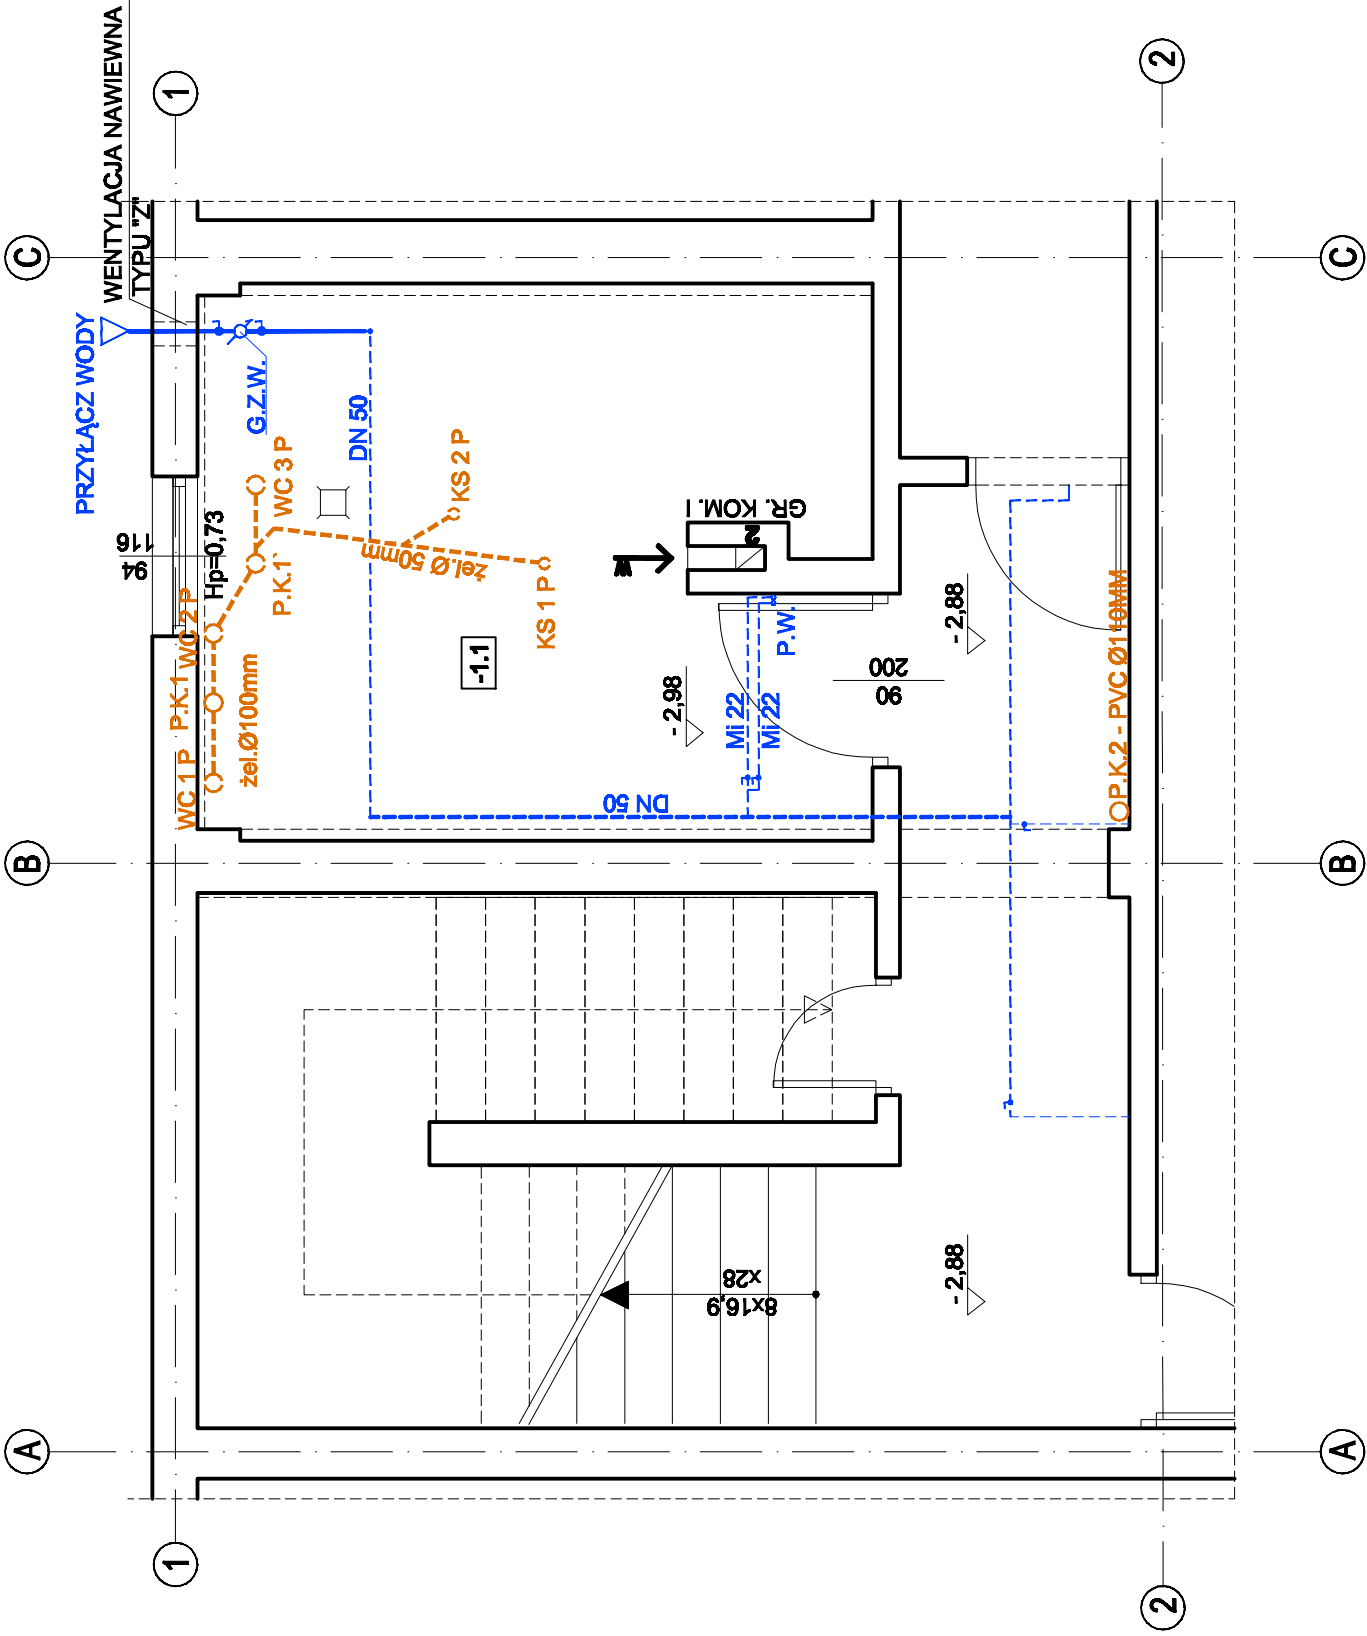

Temat:	PRZEBUDOWA POMIESZCZEŃ HIGIENICZNO - SANITARNYCH		
Lokalizacja:	BRZEG UL. SUKIENNICZE 2 , DZ.NR 154		
Inwestor:	GMINA BRZEG UL.ROBOTNICZA 12, 49-300 BRZEG		
Opracował:	inż. Anna Kupiecka-Trela <small>upr.do proj.nr6560/Op,4461/Op,P.s.o.z.52/94</small>		
Opracował:	mgr inż. arch. Przemysław Mosoń		
Opracował:	mgr inż. Anna Podgórska <small>upr.do proj.nr 128/00S/10</small>		
Nazwa rys.	RZUT POMIESZCZENIA TECHNICZNEGO, INSTALACJE WOD-KAN - PIWNICA		

branża:	data:
architektura	10.2016
skala:	nr rysunku:
1:50	3/1

PRACOWNIA ARCHYTEKTONICZNA  
UL. PIASTOWSKA 33 49-300 BRZEG