


WYKAZ POMIESZCZEŃ WC - PIĘTRO II				
NR. POM.	FUNKCJA POMIESZCZENIA	POWIERZCHNIA UŻYTKOWA [m²]	WYSOKOŚĆ POMIESZCZENIA [m]	KUBATURA [m³]
2.1	WC DAMSKIE	6,09	2,81	17,11
2.2	WC MĘŻCZYZN	5,82	2,81	16,79
RAZEM :		11,71	-	32,90

POWIERZCHNIĘ UŻYTKOWĄ POMIESZCZEŃ OBLICZONO ZGODNIE Z ROZPORZĄDZENIEM MINISTRA INFRASTRUKTURY, BUDOWNICTWA I GOSPODARKI MORSKIEJ Z DNIA 25 KWIETNIA 2012R.

POWIERZCHNIĘ POMIESZCZEŃ LUB ICH CZĘŚCI O WYSOKOŚCI W ŚWIETLE RÓWNEJ LUB WIĘKSZEJ OD 2,20 M ZALICZONO DO OBLICZEŃ W 100%, O WYSOKOŚCI RÓWNEJ LUB WIĘKSZEJ OD 1,40 M, LECZ MNIEJSZEJ OD 2,20 M - W 50%, NATOMIAST O WYSOKOŚCI MNIEJSZEJ OD 1,40 M POWIERZCHNIĘ POMINIĘTO SIĘ CAŁKOWICIE.

LEGENDA:

- C.O. -PION CENTRALNEGO OGRZEWANIA
- - - - - INSTALACJA C.O. - ZASILANIE
- - - - - INSTALACJA C.O. - POWRÓT
- - - - - GRZEJNIK - ŻELIWNY

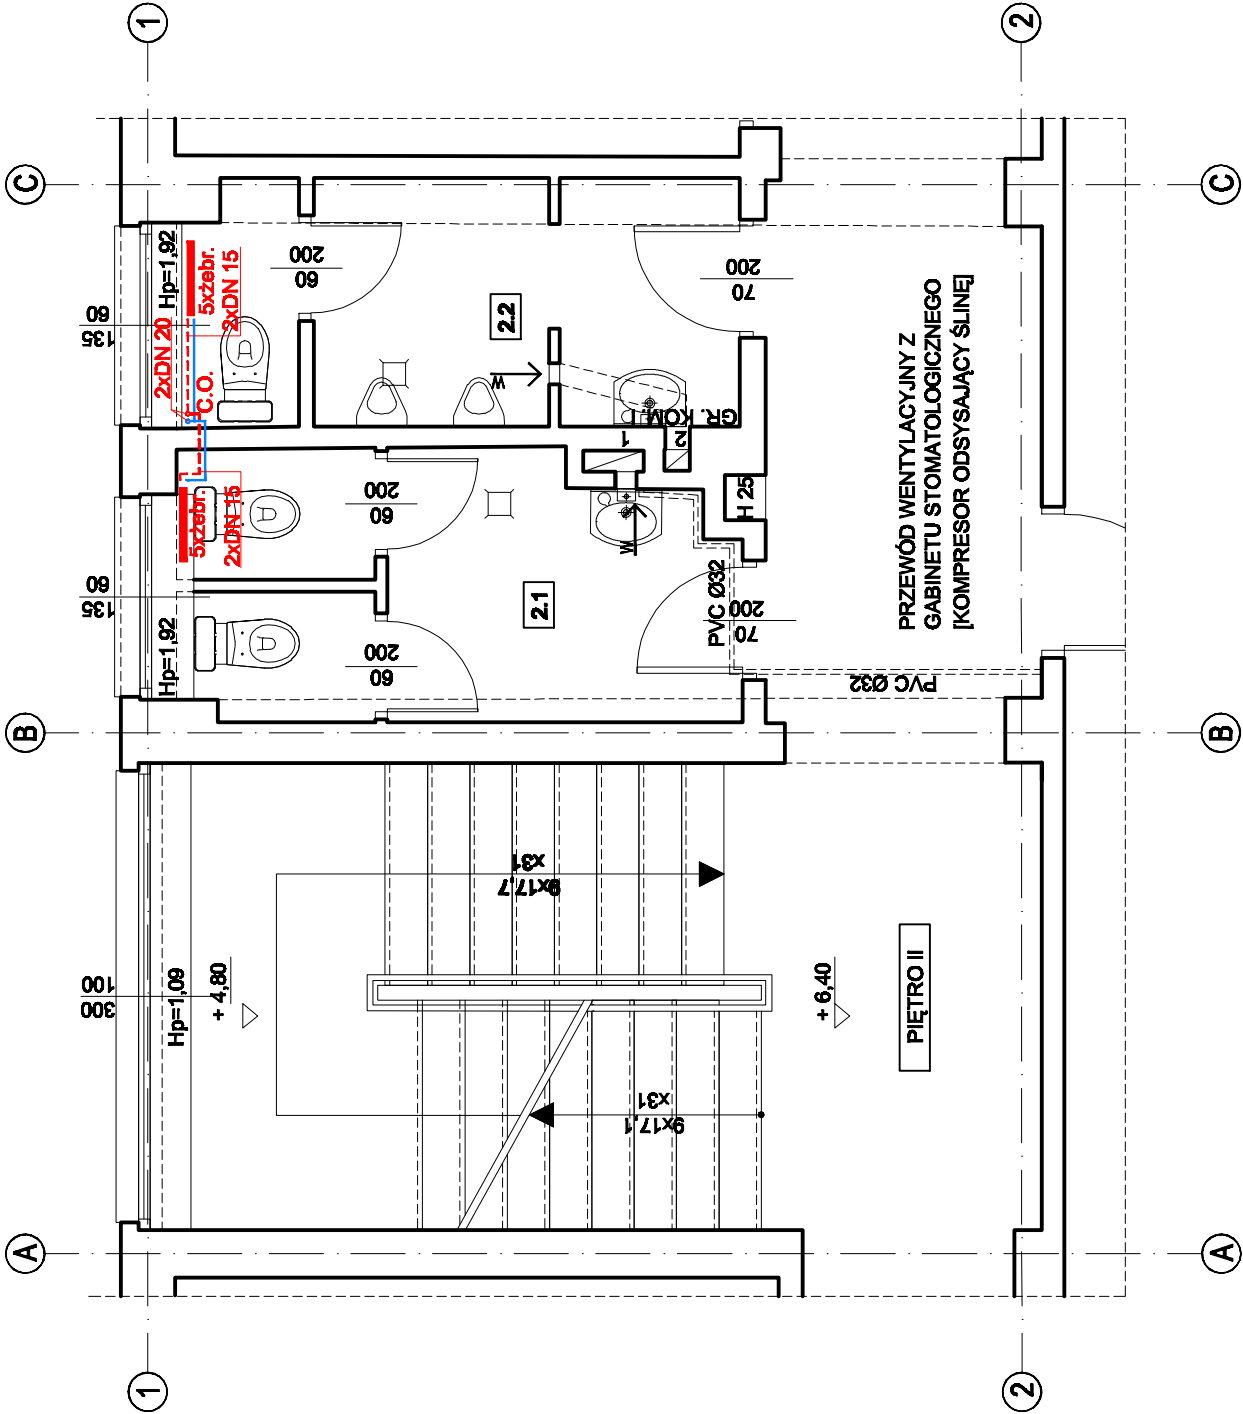

Temat:	PRZEBUDOWA POMIESZCZEŃ HIGIENICZNO - SANITARNYCH				PRACOWNIA ARCHITEKTONICZNA UL. PIASTOWSKA 33 49-300 BRZEG
Lokalizacja:	BRZEG UL. SUKIENNICE 2 , DZ NR 154				
Inwestor:	GMINA BRZEG UL.ROBOTNICZA 12, 49-300 BRZEG				
Opracował	inż. Anna Kupiecka-Trela upr.do proj.nr6560/Op,4461/Op,P.S.O.Z.62/4				
Opracował	mgr inż. arch. Przemysław Mosoń		branża:	architektura	data: 10.2016
Opracował	mgr inż. Anna Podgórska upr.do proj.nr 128/00S/10		skala:	1:50	nr rysunku: 13/i
Nazwa rys.	RZUT POMIESZCZEŃ WC, INSTALACJE C.O. - PIĘTRO II				