

WYKAZ POMIESZCZEŃ - PARTER				
NR.POM.	FUNKCJA POMIESZCZENIA	POWIERZCHNIA UŻYTKOWA [m²]	WYSOKOŚĆ POMIESZCZENIA [m]	KUBATURA [m³]
0.1	WC DAMSKIE	5,90	2,90	17,11
0.2	WC MĘŻCZYZN	5,82	2,90	16,28
RAZEM :		11,52	-	33,48

POWIERZCHNIĘ UŻYTKOWĄ POMIESZCZEŃ OBLICZONO ZGODNIE Z ROZPORZĄDZENIEM MINISTRA INFRASTRUKTURY, BUDOWNICTWA I GOSPODARKI MORSKIEJ Z DNIA 25 KWIETNIA 2012R.

POWIERZCHNIĘ POMIESZCZEŃ LUB ICH CZĘŚCI O WYSOKOŚCI W ŚWIETLE RÓWNEJ LUB WIĘKSZEJ OD 2,20 M ZALICZONO DO OBLICZEŃ W 100%. O WYSOKOŚCI RÓWNEJ LUB WIĘKSZEJ OD 1,40 M, LECZ MNIEJSZEJ OD 2,20 M - W 50%, NATOMIAST O WYSOKOŚCI MNIEJSZEJ OD 1,40 M POWIERZCHNIĘ POMINIĘTO SIĘ CAŁKOWICIE.

LEGENDA:

- 1

-PRZEWÓD 14x40cm WENTYLACJI GRAWITACYJNEJ -ISTNIEJĄCY
- 2

-PRZEWÓD 14x17cm WENTYLACJI GRAWITACYJNEJ -ISTNIEJĄCY
- W

→

-WŁĄCZENIE DO PRZEWODU WENTYLACYJNEGO
- E.P.W.


-ELEKTRYCZNY PODGRZEWACZ WODY
- H25


- WEWNĘTRZNY HYDRANT 25

POZIOM KONDYGNACJI - PARTER

0.1

NR POMIESZCZENIA

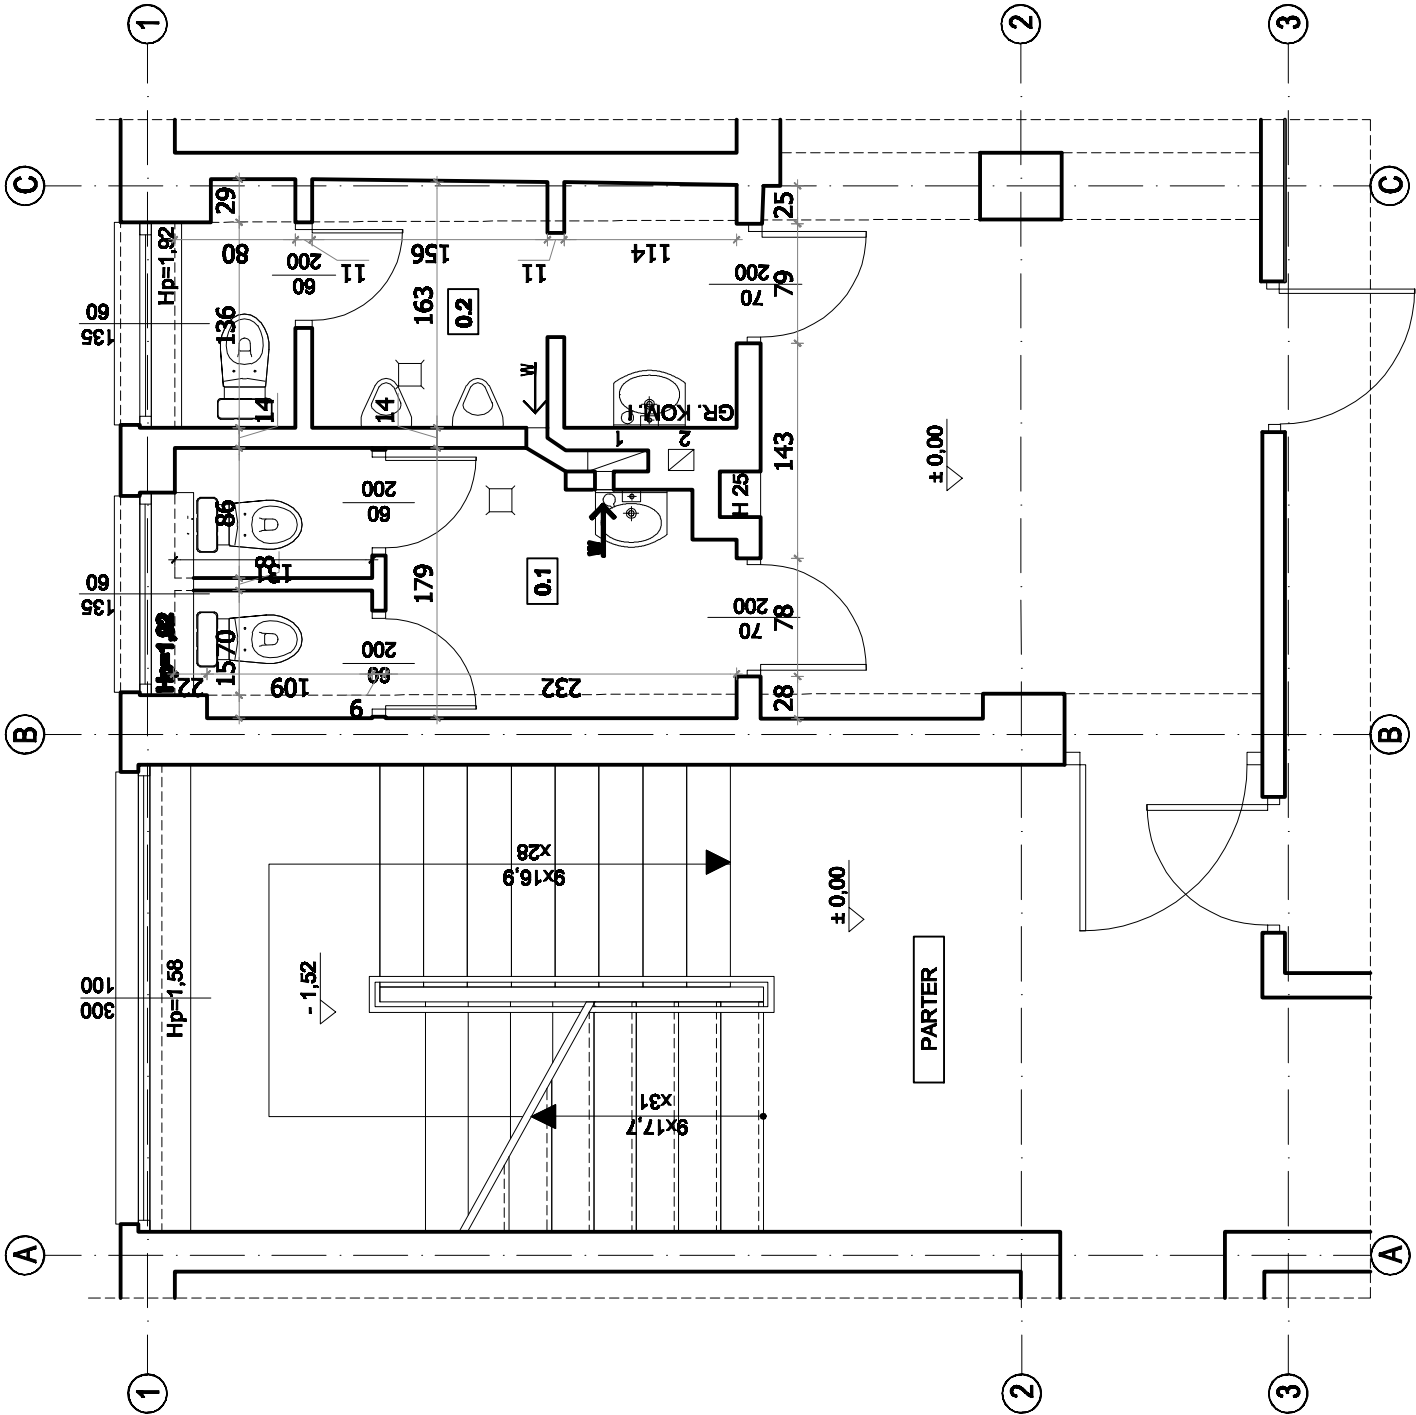

Temat:		PRZEBUDOWA POMIESZCZEŃ HIGIENICZNO - SANITARNYCH		<div></div> <div>PRACOWNIA ARCHITEKTONICZNA</div> <div>UL. PIASTOWSKA 33 49-300 BRZEG</div>	
Lokalizacja:		BRZEG UL. SUKIENNICE 2 , DZ NR 154			
Inwestor:		GMINA BRZEG UL.ROBOTNICZA 12, 49-300 BRZEG			
Opracował		inż. Anna Kupiecka-Trela upr.do proj.inż.6560/Op.4461/Op.P.S.O.Z.6294			
Opracował		mgr inż. arch. Przemysław Mosoń			
Opracował		mgr inż. Anna Podgórska upr.do proj.nr 128/00S/10		branża:	data:
				architektura	10.2016
Opracował				skala:	nr rysunku:
				1:50	5/1
Nazwa rys.		RZUT POMIESZCZEŃ WC - PARTER			