


WYKAZ POMIESZCZEŃ WC - PIĘTRO I				
NR.POM.	FUNKCJA POMIESZCZENIA	POWIERZCHNIA UŻYTKOWA [m²]	WYSOKOŚĆ POMIESZCZENIA [m]	KUBATURA [m³]
1,1	WC MĘŻCZYZN	5,35	2,55	13,64
1,2	WC DAMSKIE	6,31	2,55	16,09
RAZEM :		11,66	-	29,73

POWIERZCHNIĘ UŻYTKOWĄ POMIESZCZEŃ OBLICZONO ZGODNIE Z ROZPORZĄDZENIEM MINISTRA INFRASTRUKTURY, BUDOWNICTWA I GOSPODARKI MORSKIEJ Z DNIA 25 KWIETNIA 2012R.

POWIERZCHNIĘ POMIESZCZEŃ LUB ICH CZĘŚCI O WYSOKOŚCI W ŚWIETLE RÓWNEJ LUB WIĘKSZEJ OD 2,20 M ZALICZONO DO OBLICZEŃ W 100%, O WYSOKOŚCI RÓWNEJ LUB WIĘKSZEJ OD 1,40 M, LECZ MNIEJSZEJ OD 2,20 M - W 50%, NATOMIAST O WYSOKOŚCI MNIEJSZEJ OD 1,40 M POWIERZCHNIĘ POMINIĘTO SIĘ CAŁKOWICIE.

LEGENDA:

- 1
- KRATKA HIGROSTEROWANA O PRZEPŁYWIE 20-80 M3/H
- 2
- NAWIEWNIK HIGROSTEROWANY OKIENNY O PRZEPŁYWIE 7-30 M3/H
- 3
- PRZEWÓD WENTYLACYJNY SPIRO Ø 125MM

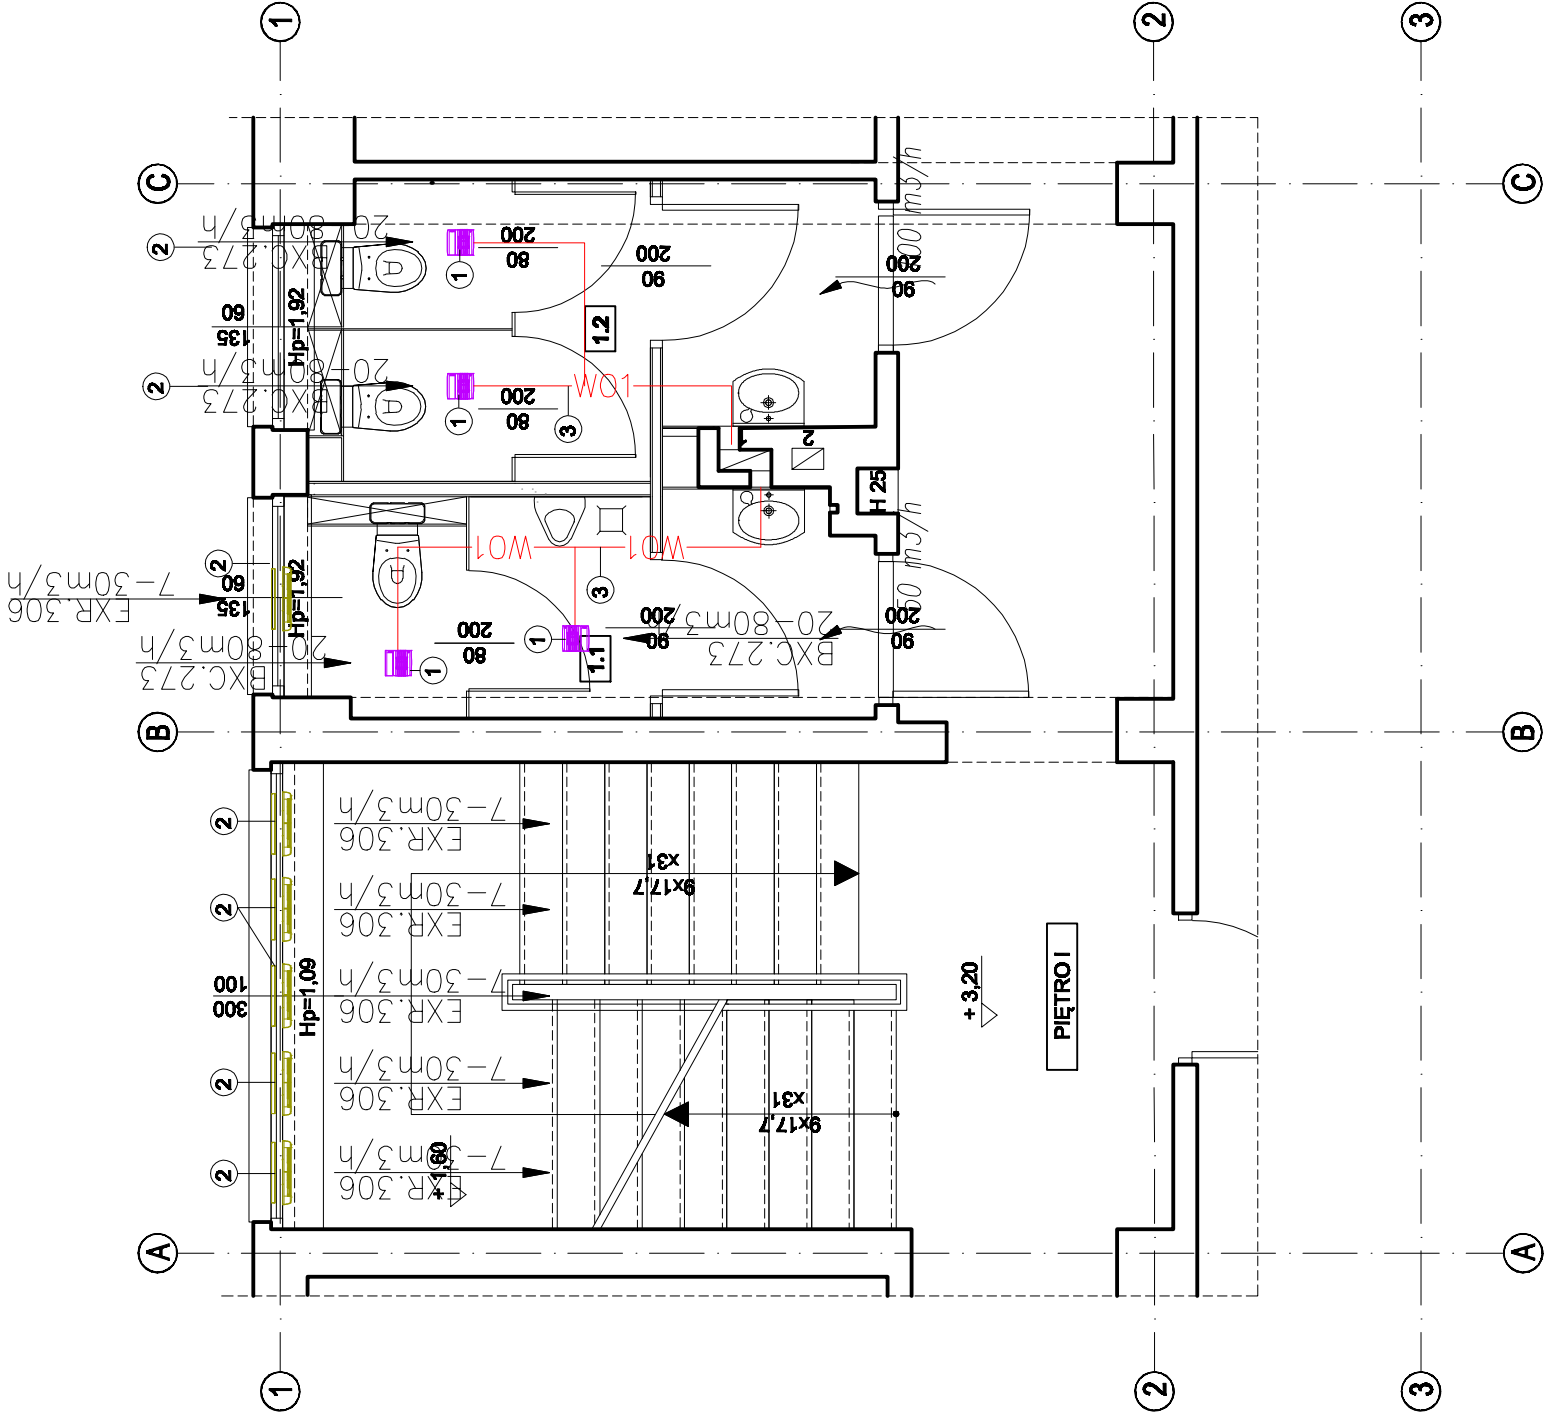

Temat:	PRZEBUDOWA POMIESZCZEŃ HIGIENICZNO - SANITARNYCH					PRACOWNIA ARCHITEKTONICZNA UL. PIASTOWSKA 33 49-300 BRZEG			
Lokalizacja:	BRZEG UL. SUKIENNICE 2 , DZ NR 154								
Inwestor:	GMINA BRZEG UL.ROBOTNICZA 12, 49-300 BRZEG								
Opracował	inż. Anna Kupiecka-Trela upr.do proj.nr6560/Op,4461/Op,P.S.O.Z.62/4								
Opracował	mgr inż. arch. Przemysław Mosoń								
Opracował	mgr inż. Anna Podgórska upr.do proj.nr 128/00S/10					branża:	architektura	data:	10.2016
Opracował						skala:	1:50	nr rysunku:	12
Nazwa rys.	RZUT POMIESZCZEŃ WC, WENTYLACJA - PIĘTRO I								