


WYKAZ POMIESZCZEŃ WC - PIĘTRO IV				
NR. POM.	FUNKCJA POMIESZCZENIA	POWIERZCHNIA UŻYTKOWA [m ²]	WYSOKOŚĆ POMIESZCZENIA [m]	KUBATURA [m ³]
4,1	WC MĘŻCZYZN	3,34	2,57	8,58
RAZEM :		3,34	-	8,58

POWIERZCHNIĘ UŻYTKOWĄ POMIESZCZEŃ OBLICZONO ZGODNIE Z ROZPORZĄDZENIEM MINISTRA INFRASTRUKTURY, BUDOWNICTWA I GOSPODARKI MORSKIEJ Z DNIA 25 KWIETNIA 2012R.

POWIERZCHNIĘ POMIESZCZEŃ LUB ICH CZĘŚCI O WYSOKOŚCI W ŚWIETLE RÓWNEJ LUB WIĘKSZEJ OD 2,20 M ZALICZONO DO OBLICZEŃ W 100%, O WYSOKOŚCI RÓWNEJ LUB WIĘKSZEJ OD 1,40 M, LECZ MNIEJSZEJ OD 2,20 M - W 50%, NATOMIAST O WYSOKOŚCI MNIEJSZEJ OD 1,40 M POWIERZCHNIĘ POMINIĘTO SIĘ CAŁKOWICIE.

LEGENDA:

- 1 -KRATKA HIGROSTEROWANA O PRZEPŁYWIE 20-80 M3/H
- 2 -NAWIEWNIK HIGROSTEROWANY OKIENNY O PRZEPŁYWIE 7-30 M3/H
- 3 -PRZEWÓD WENTYLACYJNY SPIRO Ø 125MM

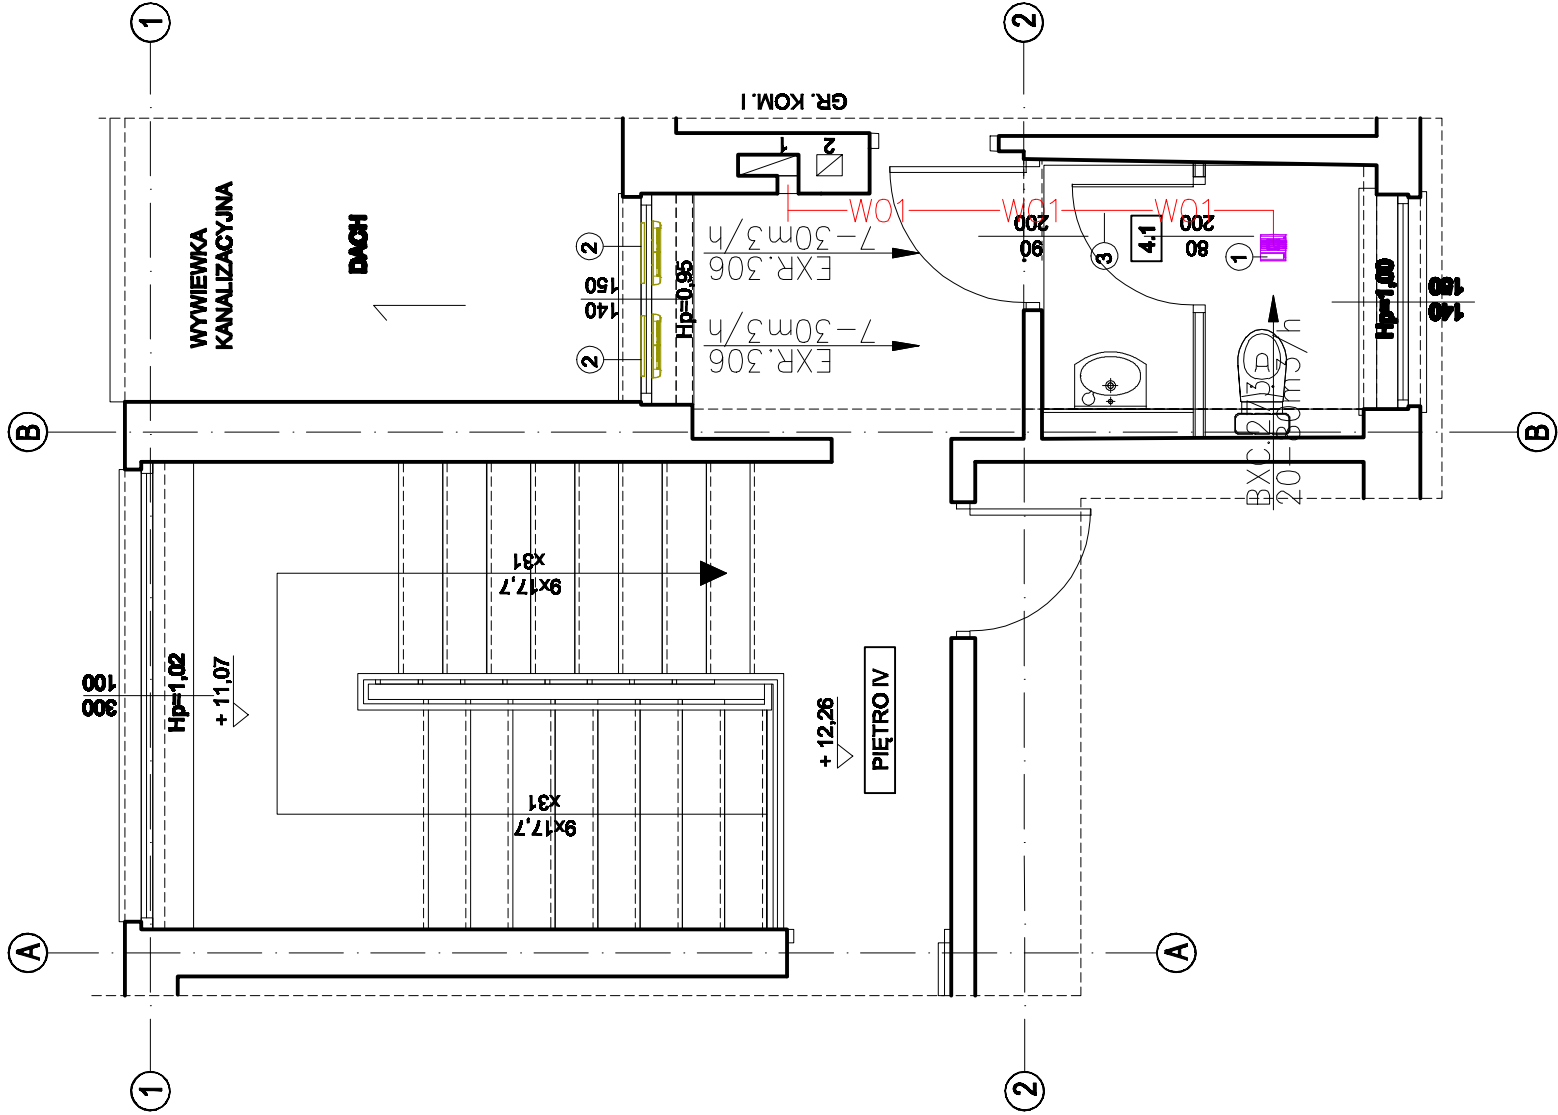

Temat:	PRZEBUDOWA POMIESZCZEŃ HIGIENICZNO - SANITARNYCH				
Lokalizacja:	BRZEG UL. SUKIENNICE 2 , DZ NR 154				
Inwestor:	GMINA BRZEG UL.ROBOTNICZA 12, 49-300 BRZEG				
Opracował	inż. Anna Kupiecka-Trela upr.do proj.nr6560Op,4461Op,P.S.O.Z.6294				
Opracował	mgr inż. arch. Przemysław Mosoń		branża:	architektura	data: 10.2016
Opracował	mgr inż. Anna Podgórska upr.do proj.nr 128/00S/10		skala:	1:50	nr rysunku: 23
Nazwa rys.	RZUT POMIESZCZEŃ WC, WENTYLACJA - PIĘTRO IV				