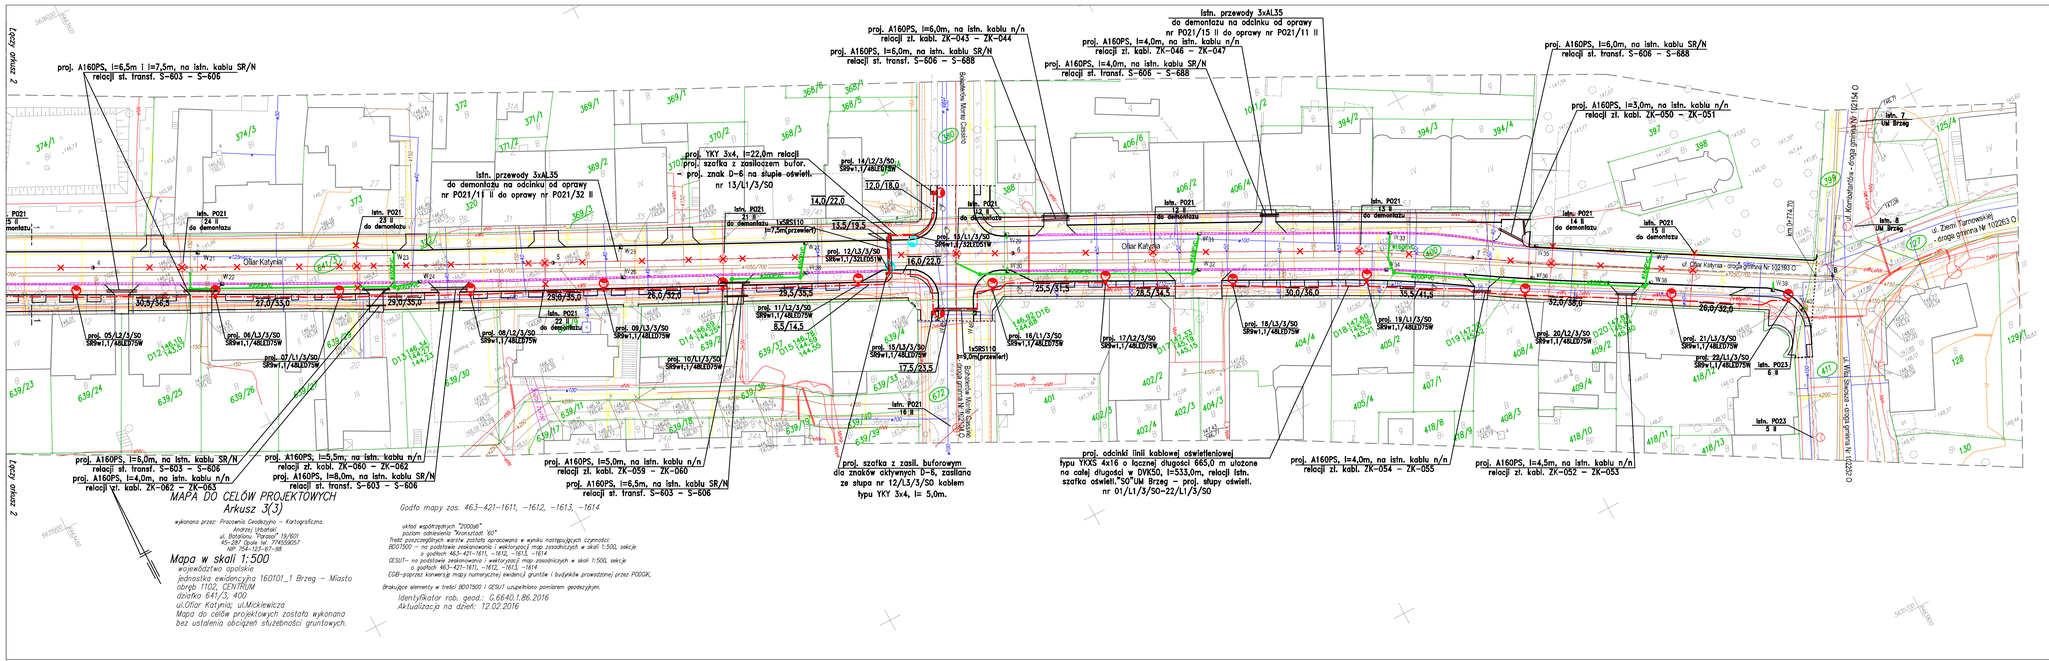


Pracownia Projektowa "PROTOR"

Nazwa i adres obiektu: **Przebudowa ul. Oflar Katynia w Brzegu**
w ramach zadania pn.: Przbudowa ul. Oflar Katynia i ul. Piwowarskiej w Brzegu

# PLAN ZBIORCZY UZBROJENIA - etap 1

| | imię i nazwisko | uprawnienia | nr upr./ Izba | podpis |
|---|---|---|---|---|
| Projektował | **mgr inż. Antoni Plamitzer** | drogi | 18/76Op. | |
| Sprawdził | **mgr inż. Kazimierz Kurowski** | drogi | 229/94Op. | |
| Projektował | **mgr inż. Marcin Świątkiewicz** | sanitar. | WKP/0915/POOS/21 | |
| Sprawdził | **mgr inż. Grzegorz Jurowicz** | sanitar. | WKP/0943/POOS/21 | |
| Projektował | **mgr inż. Krystyna Keck-Leszczyńska** | gazowa | 77/76Op. | |
| Sprawdził | **mgr inż. Zbigniew Rogalski** | gazowa | 264/77Op. | |
| Projektował | **mgr inż. Ewald Mrugała** | elektr. | 201/91Op. | |
| Sprawdził | **mgr inż. Krzysztof Giesa** | elektr. | 195/91Op. | |
| Projektował | **mgr inż. Krzysztof Giesa** | telekom. | 201/90UU | |
| Sprawdził | **mgr inż. Ewald Mrugała** | telekom. | 201/91Op. | |

umowa nr BI.7013.1.U1.2016 | skala 1:500 | data 07.2016 r. | rys. 12