
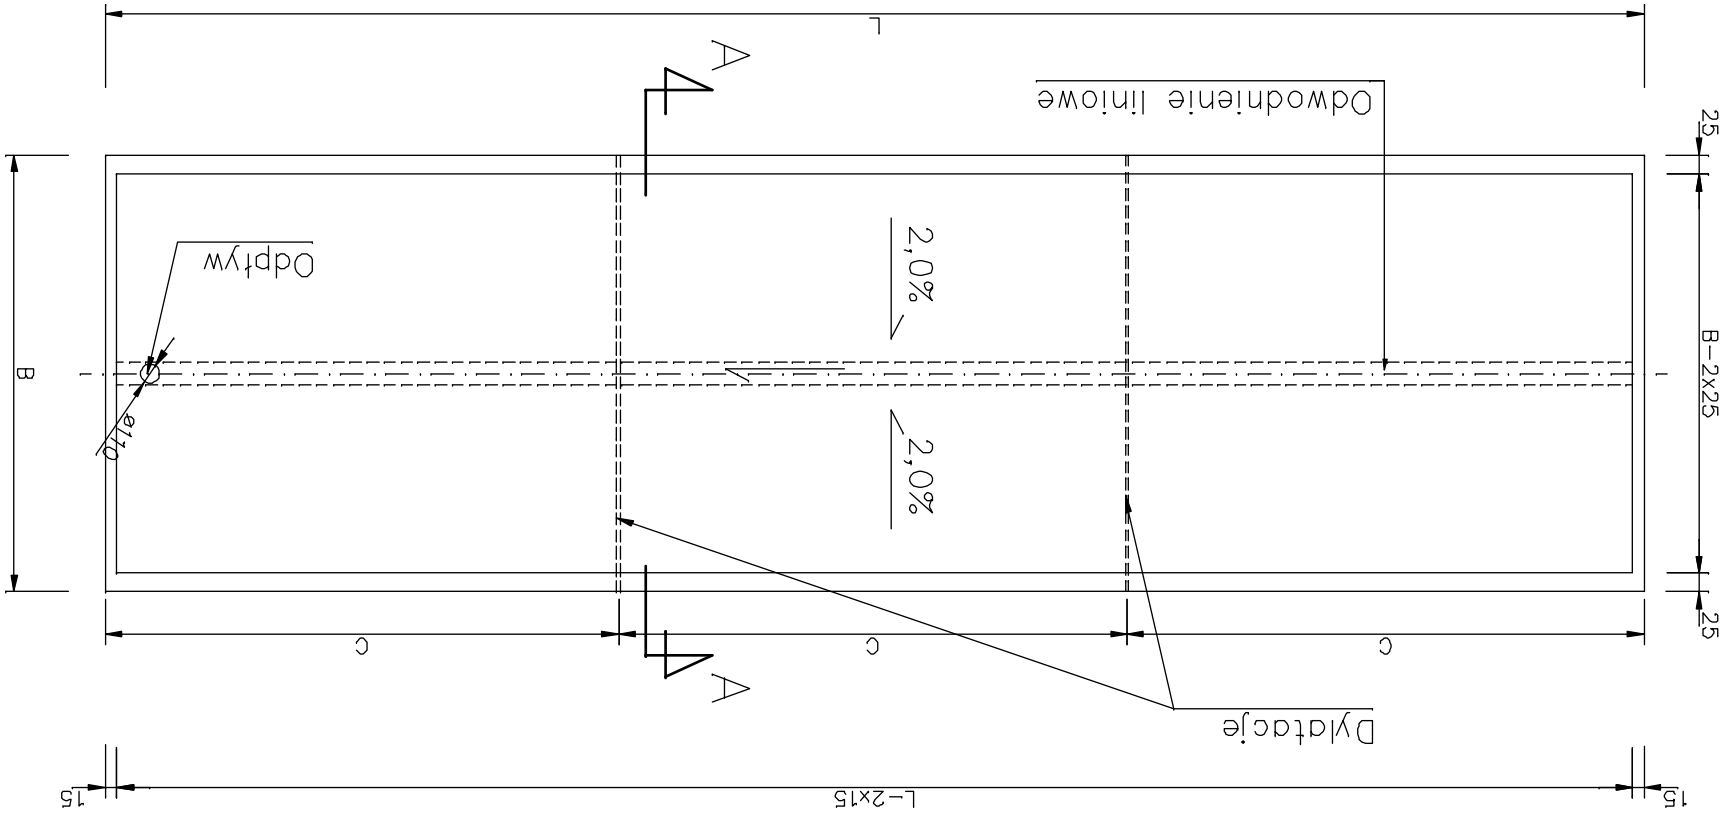


Przekrój A-A

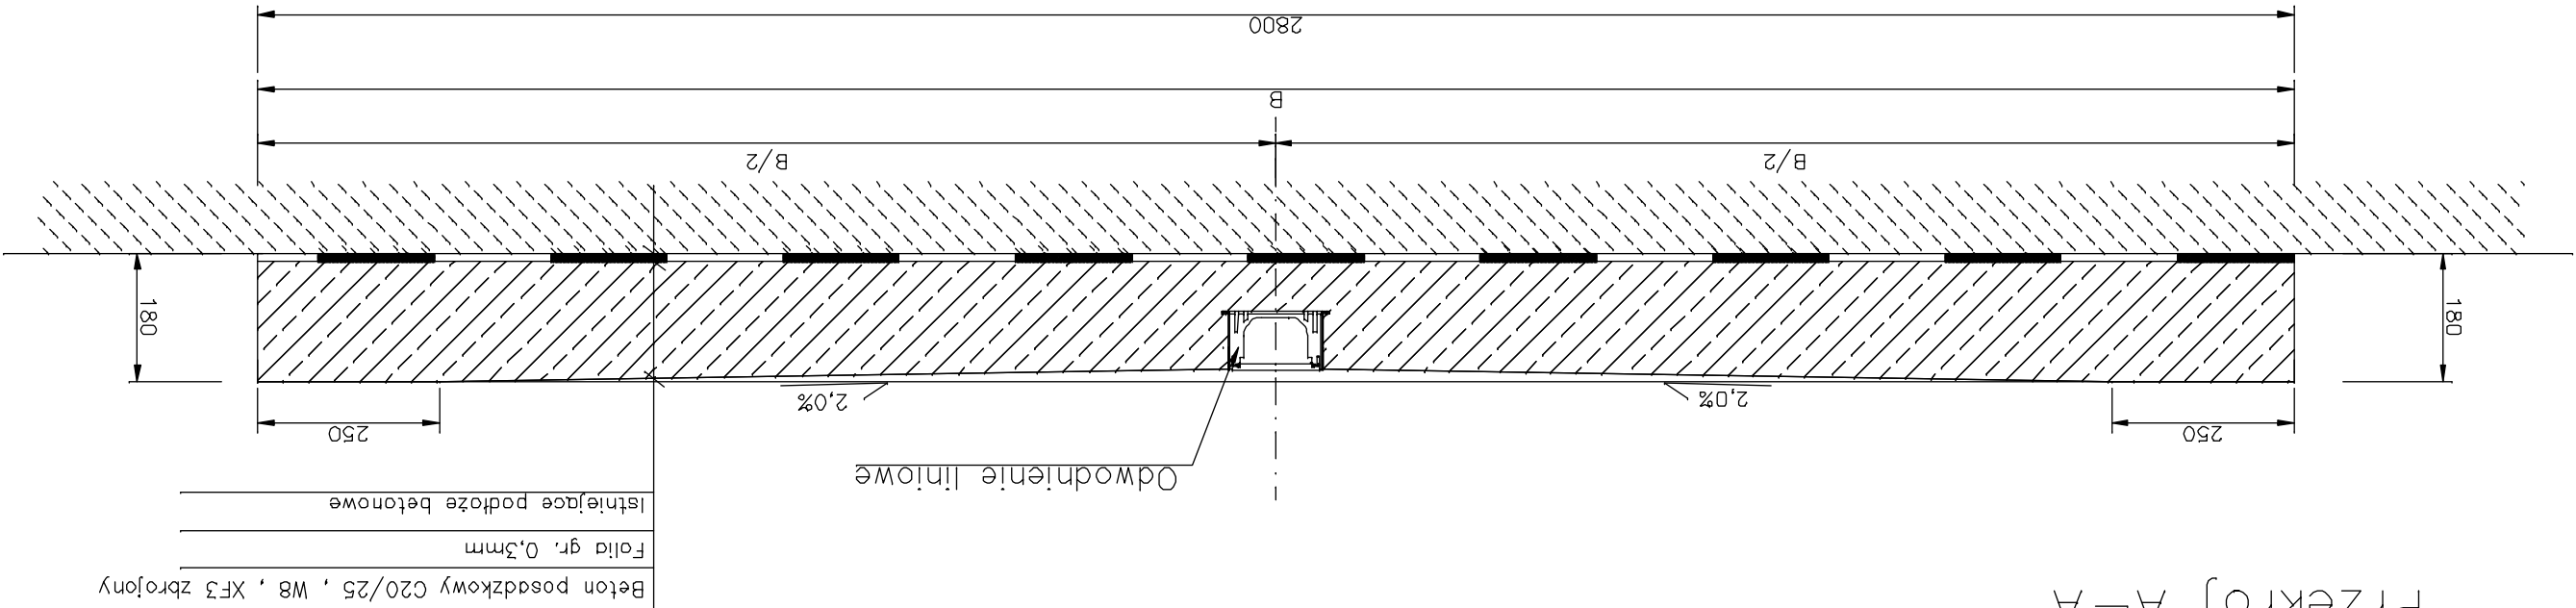

Beton B25 , W8 , XF3

Zbrojenie : włókna polimerowe 1,5 kg/m³

Dylatacje wykonane zgodnie z opise technicznym

L.p.	Symbol	Zestawienie koryt sptywowych		
		Szerokość	Długość	Rozstaw dylatacji
1.	KS1	2,80	12,20	4,07
2.	KS2	2,80	12,20	4,07
3.	KS3	2,80	12,20	4,07
4.	KS4	2,10	15,00	3,00
5.	KS5	3,20	11,00	3,67
6.	KS6	2,10	14,50	2,90
7.	KS7	2,10	18,00	3,00
8.	KS8	3,20	18,00	3,60

Temat	Projekt przyłącza i instalacji wodno-kanalizacyjnej na potrzeby przytułiska dla bezdomnych zwierząt.				
Lokalizacja	Brzeg , dz. 139/7, 139/9, 139/4, 141/5, 141/8 AM7 obręb Półudnie				
Inwestor	Gmina Brzeg , Brzeg ul. Robotnicza 12				
Projektant	inż. Leszek Preisnar	upr. nr	47/77/Wmm	Skala	1:10
Projektant	mgr inż. Barbara Wojciechowska	upr. nr	257/92/Op		
Koryto sptywowe					Nr rys.
					9