1:100/500

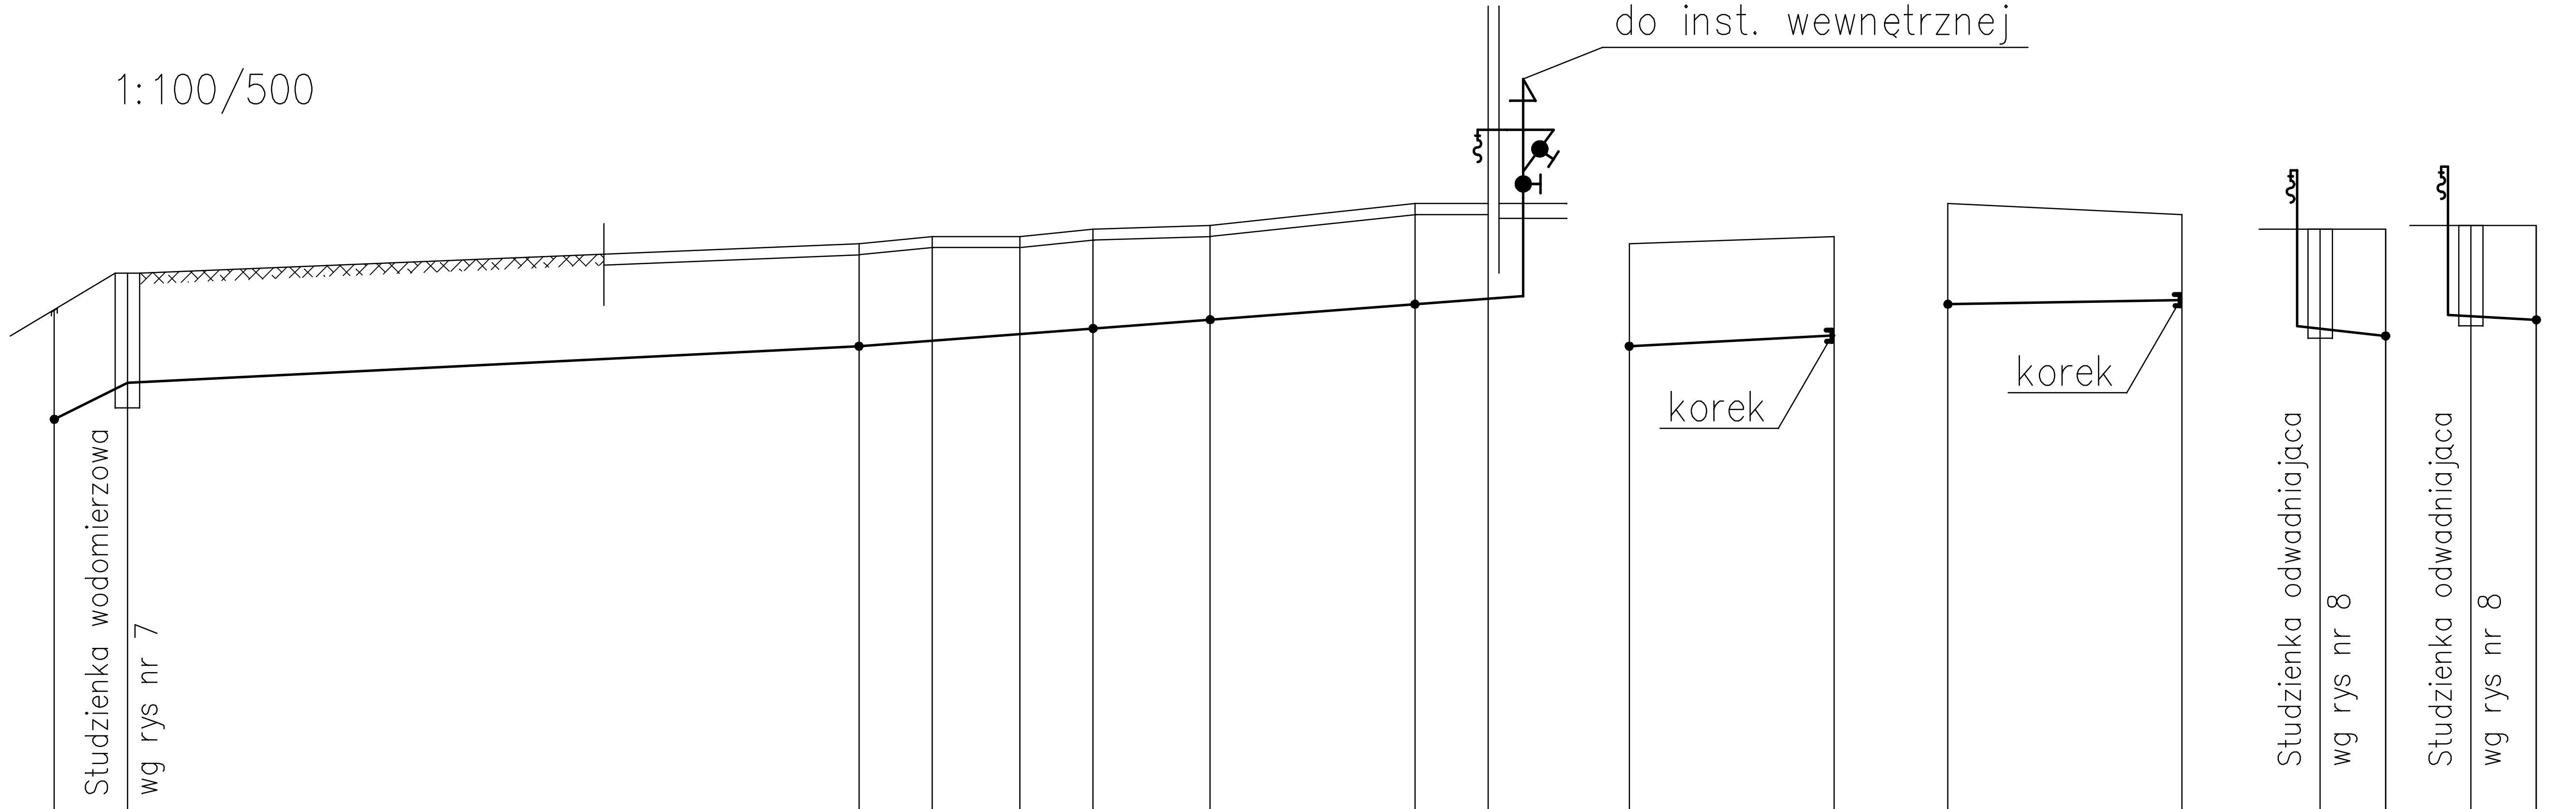


137,00

| Oznaczenie | N1 | SW | Tw1 | Kw1 | Kw2 | Tw2 | Tw3 | Tw4 | Bud |
|---|---|---|---|---|---|---|---|---|---|
| Rzędna terenu | 143,90 | 145,00 | 144,80 | 144,90 | 144,90 | 145,00 | 145,05 | 145,35 | 145,35 |
| Rzędna dna kanału | 142,40 | 143,97 | 143,40 | 143,48 | 143,57 | 143,64 | 143,76 | 143,97 | 144,05 |
| Zagłębienie | 1,50 | 1,50 | 1,40 | 1,42 | 1,37 | 1,36 | 1,31 | 1,38 | 1,30 |
| Średnice/ Spadki | ϕ40 PE i=10,0% | ϕ40 PE i=1,0% | ϕ40 PE i=1,5% | | | | | | |

Odległość/ Długość: 0,00 · 5,0 · 5,0 · 50,0 · 5,0 · 6,0 · 5,0 · 8,0 · 79,0 · 14,0 · 93,0 · 5,0 · 98,0

| Oznaczenie | Tw1 | K | Tw4 | K | So | Tw2 | So | Tw3 |
|---|---|---|---|---|---|---|---|---|
| Rzędna terenu | 144,80 | 144,90 | 145,35 | 145,20 | 145,00 | 145,00 | 145,05 | 145,05 |
| Rzędna dna kanału | 143,40 | 143,54 | 143,97 | 144,00 | 143,74 | 143,64 | 143,81 | 143,76 |
| Zagłębienie | 1,40 | 1,36 | 1,38 | 1,20 | 1,36 | 1,36 | 1,24 | 1,29 |
| Średnice/ Spadki | ϕ32 PE i=1,0% | | ϕ32 PE i=0,2% | | i=10,0% ϕ25 PE | | i=5,0% ϕ25 PE | |
| Odległość/ Długość | 0,00 | 14,0 14,0 | 0,0 | 17,0 17,0 | | 1,0 | | 1,0 |

| | | | | |
|---|---|---|---|---|
| Temat | Projekt przyłącza i instalacji wodno–kanalizacyjnej na potrzeby przytuliska dla bezdomnych zwierząt. | | | |
| Lokalizacja | Brzeg , dz. 139/7, 139/9, 139/4, 141/5, 141/8 AM7 obręb Południe | | | |
| Inwestor | Gmina Brzeg , Brzeg ul. Robotnicza 12 | | Data | 01.2016 |
| Projektant | inż. Leszek Preisnar | upr. nr 47/77/Wwm | Skala | 1:100/500 |
| Profil przyłącza wody | | | Nr rys. | 2 |