



ZAKRES OPRACOWANIA

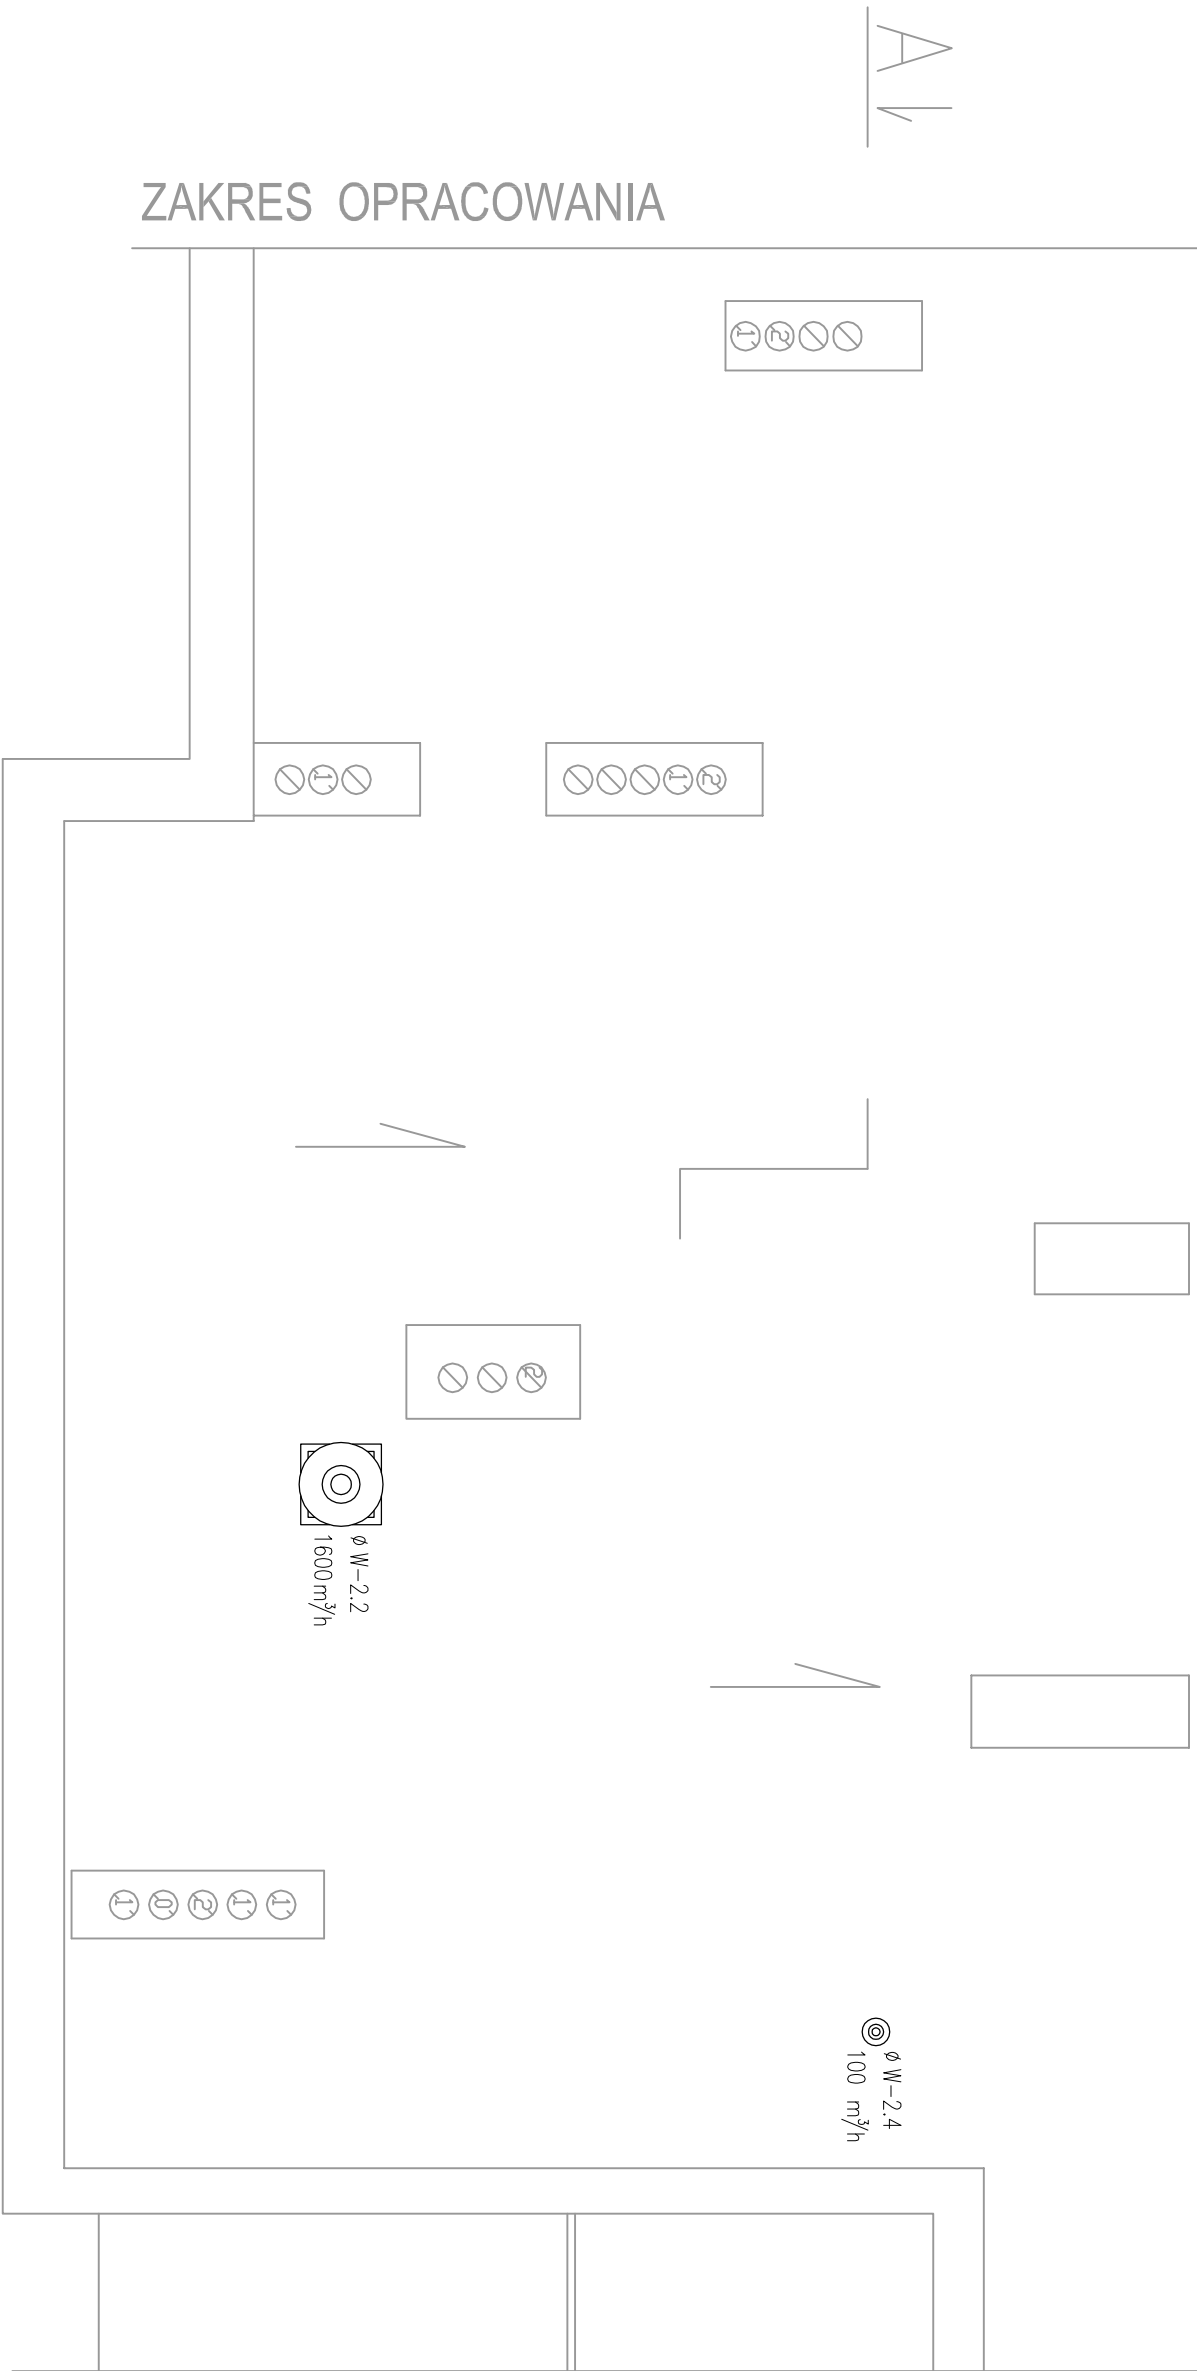

ZAKRES OPRACOWANIA

Wykonawca:  Biuro Projektowe "AKAPIT" ul. Pierwszej Brygady 40 49-300 BRZEG		Inwestor: Gmina Brzeg ul. Robotnicza 12 49-300 BRZEG	
Faza projektu:	PROJEKT BUDOWLANO-WYKONAWCZY		
Temat:	Przebudowa kuchni i zaplecza w Przedszkolu Publicznym nr 10 w Brzegu	Branża:	SANITARNĄ
Lokalizacja:	Przedszkole Publiczne nr 10 49-300 Brzeg, ul. Makarskiego 5, dz. nr 557/1	Data:	Grudzień 2014
Nazwa rysunku:	RZUT DACHU INSTALACJA WENTYLACJI	Skala:	1:50
	Imię i nazwisko	Nr uprawnień	Podpis
Projektował:	mgr inż. Ewa Pietrzak-Chojnicka	OPL/0025/POOS/03	
			4/W