



ZAKRES OPRACOWANIA

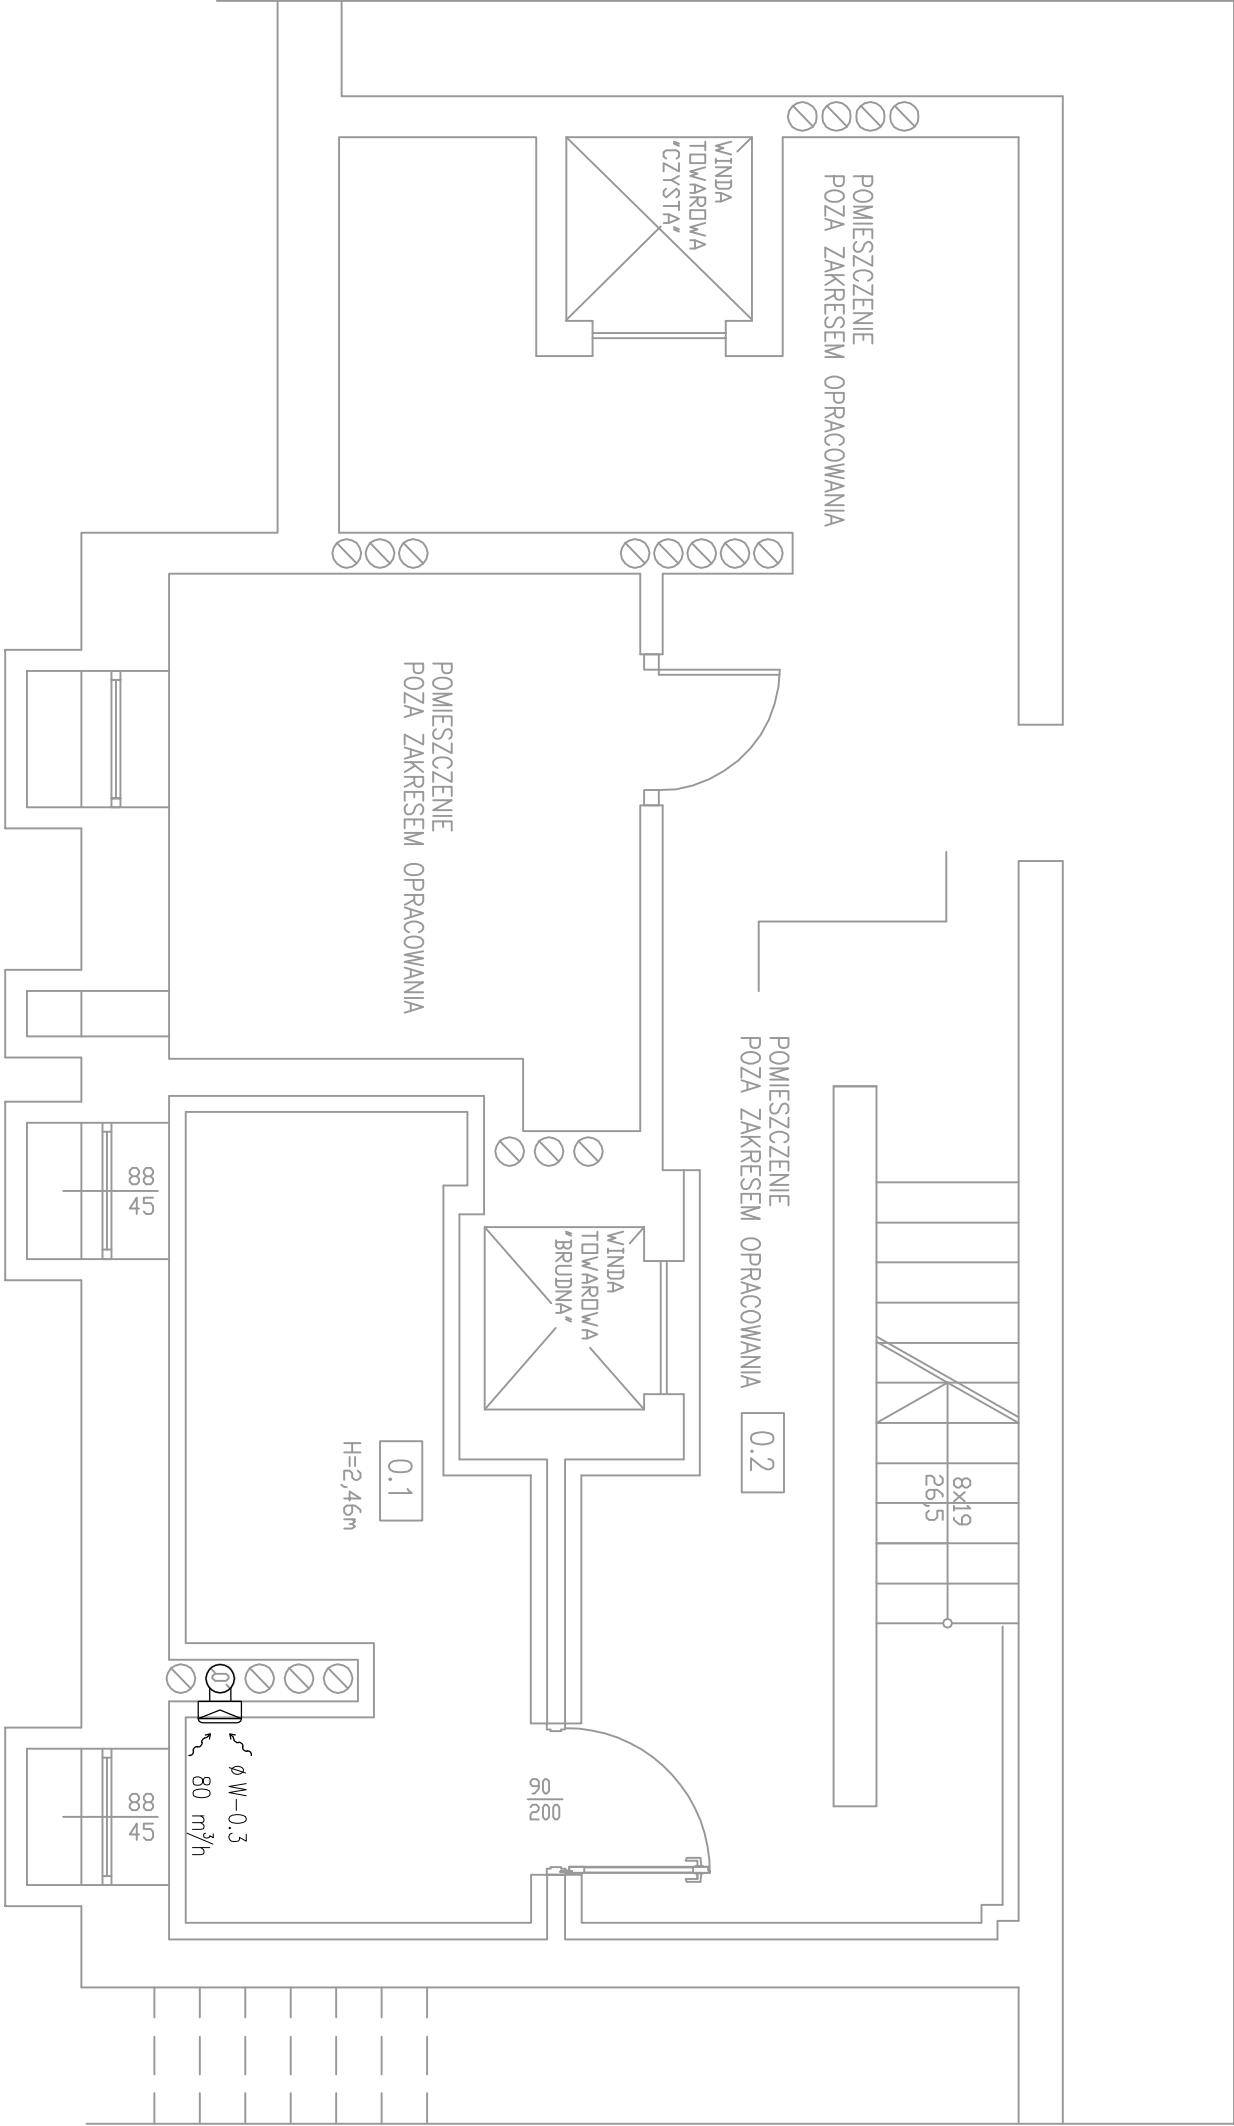

A 1

ZAKRES OPRACOWANIA

PIWNICA			
Lp.	POMIESZCZENIE	POSADZKA	pow. m <sup>2</sup>
0.1	Magazyn warzyw	pos. betonowa	10,32
0.2	Korytarz	pos. betonowa	30,45

Wykonawca:  Akapit BIURO PROJEKTOWE		Inwestor: Gmina Brzeg ul. Robotnicza 12 49-300 BRZEG	
Faza projektu:	PROJEKT BUDOWLANO-WYKONAWCZY		
Temat:	Przebudowa kuchni i zaplecza w Przedszkolu Publicznym nr 10 w Brzegu	Branża:	SANITARNA
Lokalizacja:	Przedszkole Publiczne nr 10 49-300 Brzeg, ul. Makarskiego 5, dz. nr 557/1	Data:	Grudzień 2014
Nazwa rysunku:	POMIESZCZENIA KUCHNI - RZUT PIWNIC INSTALACJA WENTYLACJI	Skala:	1:50
	Imię i nazwisko	Podpis	Numer rysunku
Projektował:	mgr inż. Ewa Pietrzak-Chojnicka	OPL/0025/POOS/03	1/W