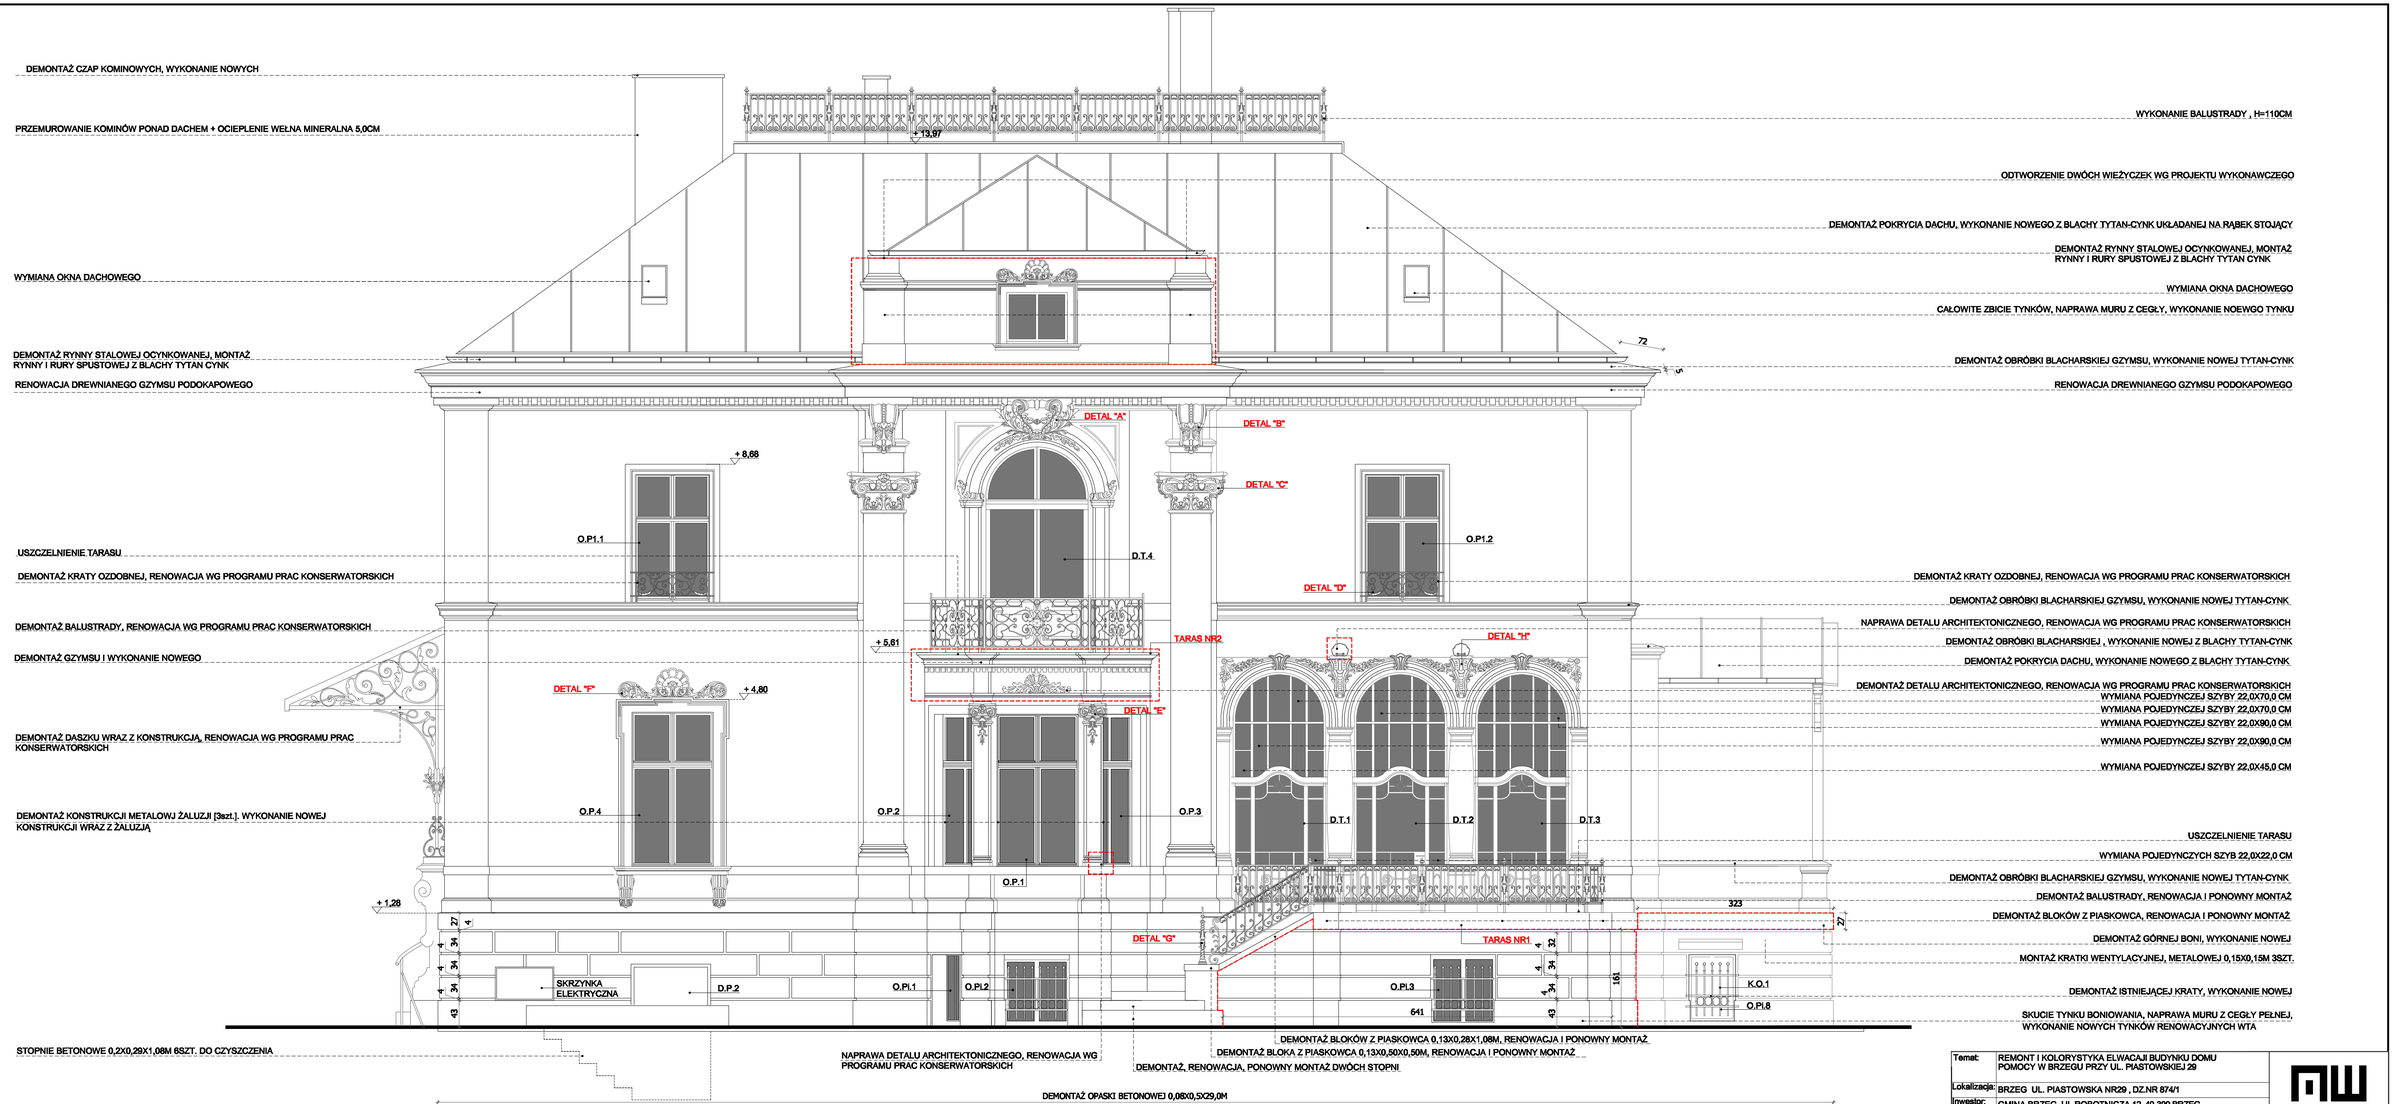

Temat:	REMONT I KOLORYSTYKA ELWACAJI BUDYNKU DOMU POMOCY W BRZEGU PRZY UL. PIASTOWSKIEJ 29		
Lokalizacja:	BRZEG UL. PIASTOWSKA NR29 , DZ.NR 874/1		
Inwestor:	GMINA BRZEG UL.ROBOTNICZA 12, 49-300 BRZEG		
Projektant prowadzący	inż. Anna Kuplecka-Testa upr.do proj.nr65/89/Op.44/91/Op.P.S.O.Z./5294		
Projektant:	mgr inż. arch. Klaudia Gołębiowski upr.do proj.nr 69/OPOK/2013		
Opracował:	mgr inż. arch. Przemysław Mosoń	branża: architektura	data: 6.2016r.
Opracował:	inż. arch. Adriana Mosoń	skala: 1:50	nr rysunku: 10
Nazwa rys.	ELEWACJA PÓŁNOCNO-ZACHODNIA - WYKAZ PRAC REMONTOWYCH		

PRACOWNIA ARCHITEKTONICZNA
UL. PIASTOWSKA 33 49-300 BRZEG