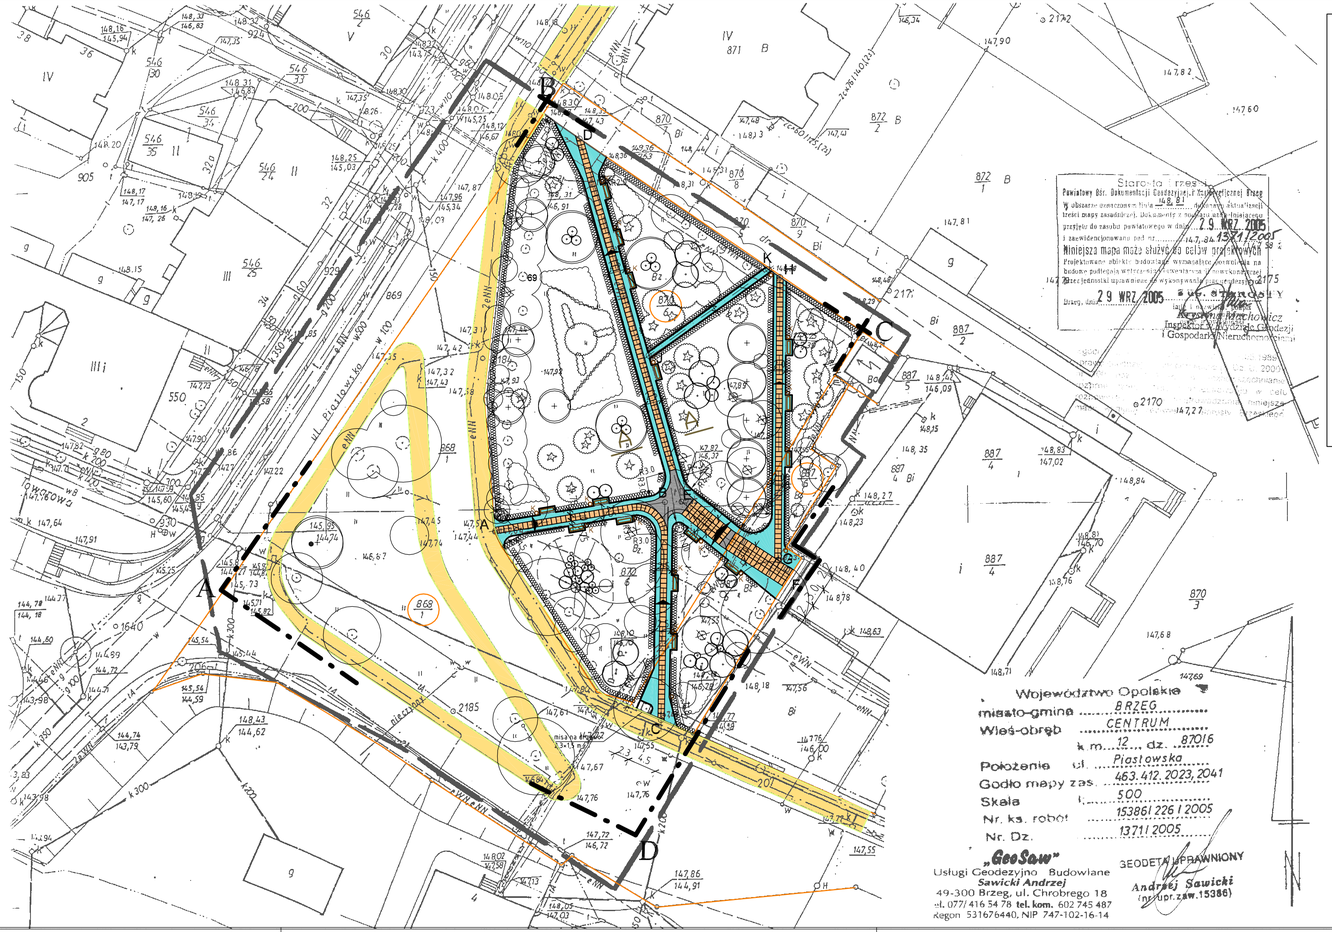

C:\WIN9804\Pulpit\Brzeg Dworcowy\brzeg kolor.jpg

Orientacja

ZESTAWIENIE NAWIERZCHNI ALEJEK

1– Nawierzchnia z płyt betonowy 100*75*7,5 cm o fakturze płukanej - 209 m2

2– Nawierzchnia kostki betonowej typu Nostalit w kolorze grafitowym - 353,5m2

3– Nawierzchnia z kostki betonowej typu Nostalit w kolorze szarym - 28 m2

LEGENDA

- Nawierzchnia z płyt betonowy 100*75*7,5 cm o fakturze płukanej
- Nawierzchnia kostki betonowej typu Nostalit w kolorze grafitowym
- Nawierzchnia z kostki betonowej typu Nostalit w kolorze szarym
- Wnęki 1,0*2,5 m z kostki Nostalit w kolorze grafitowym z ławkami parkowymi
- Ist. chodniki uliczne
- Kosze na śmieci stalowe na słupkach żeliwnych
- Granice działek gruntowych
- Przekroje konstrukcyjne
- Granice opracowania
- Spadki poprzeczne nawierzchni
- Ist. drzewa liściaste/ iglaste
- Zwarte skupiny krzewów
- Drzewa projektowane i do usunięcia
- Żywopłoty liściaste

Studio Projektowo-Graficzne "SZEŚĆ" Marcin Czyżowski
45-086 Opole, ul. Powstańców Śląskich 6/2, tel. (0-77) 454-40-29

OBIEKT ADRES	Skwer "Dworcowy"		
TEMAT	Projekt zagospodarowania terenu - plan sytuacyjny		
Projektant	mgr inż. arch Waldemar Adamski		
Opracował	mgr inż. Marcin Czyżowski		
Sprawdzający	mgr inż. arch Beata Łyśniewska Domińczyk		
Data X.05	Zlec. nr	Skala 1:500	Rys nr 1