


PRZEKRÓJ KONSTRUKCYJNY A – A
skala 1:25

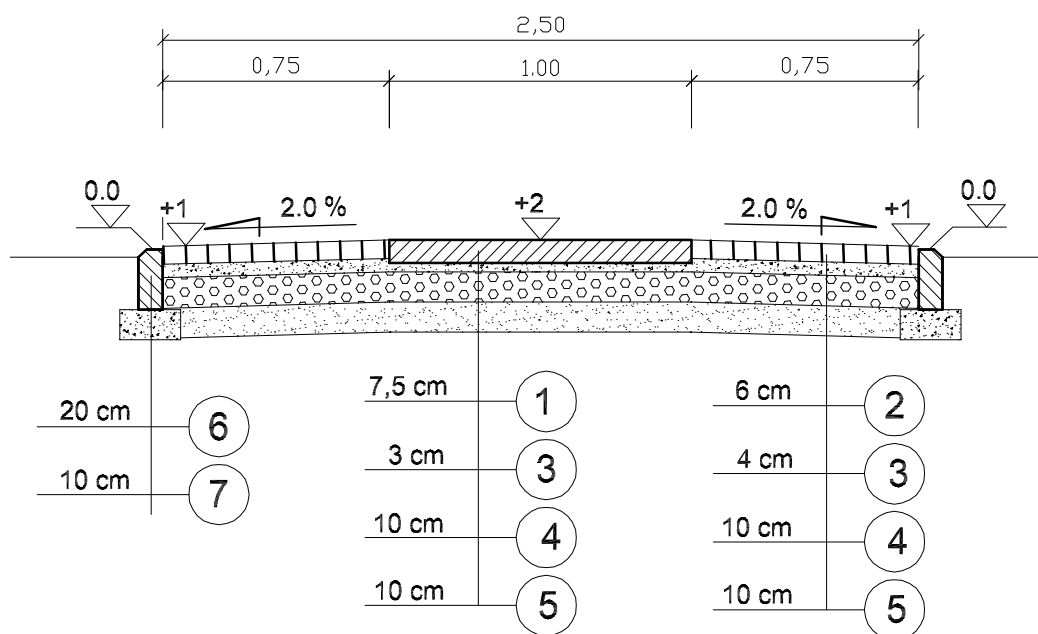

OZNACZENIA:

①	Płyta bet. 100*75*7,5 cm o fakturze płukanej
②	Kostka bet. Nostalit gr. 6 cm w kolorze grafitowym
③	Podsypka cem - piasek 1:4
④	Warstwa podbudowy z kruszywa łamanego 0-32,5 mm PN/97-S-06102
⑤	Warstwa odsączająca z piasku średnioziarnistego wg PN/96-B-11111
⑥	Obrzeże betonowe 20*6 cm
⑦	Ława żwirowa 10*20 cm

Studio Projektowo-Graficzne "SZEŚĆ" Marcin Czyżowski 45-086 Opole, ul. Powstańców Śląskich 6/2, tel. (0-77) 454-40-29			
OBIEKT:	Skwer Dworcowy		
ADRES:	Brzeg ul. Piastowska		
TEMAT :	PRZEKRÓJ KONSTRUKCYJNY A - A NAWIERZCHNIA CIĄGU PIESZEGO		
Projektant:	mgr inż arch W. Adamski	upr. nr. 102/92/OP	
Opracował:	mgr inż. M. Czyżowski		
Sprawdzający:	mgr inż arch. B. Łysiewska-Domińczyk	upr. nr. 290/94/OP	
Data:	10.2005	Zlec. -/2005	Skala 1:25 S. NR 4