Projekt budowlano - wykonawczy
Plan sytuacyjny przebiegu jezdni i chodnika
ulicy Platanowej na odcinku od ul. Topolowej
do ul. Konopnickiej
skala 1 : 500

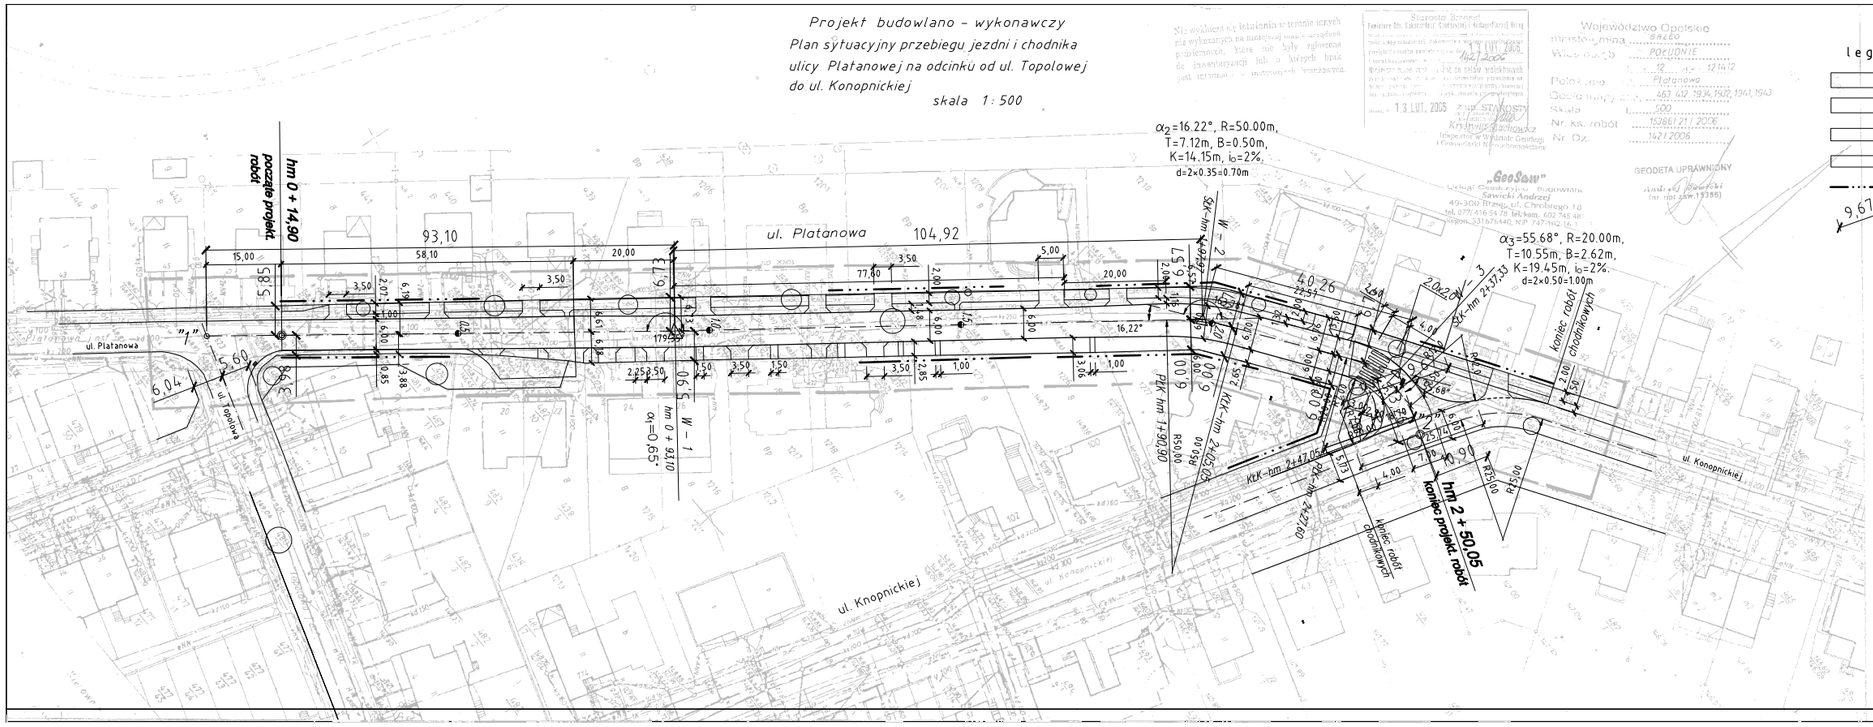

legenda:

- jezdnia z beton. kostki brukowej typu podwójne T o grub 8cm w kolorze szarym
- chodnik z beton. kostki uniwersalnej 20×10×6cm, szarej
- przejazdy bramowe z beton. kostki uniwersalnej o wym. 20×10×8 cm, koloru brązowego
- pobocze ziemne - trawnik
- granica opracowania - pas drogowy
- 9,67 projekt. domiary do granic działek

Pracownia Projektowa "DROGMAD"
45-089 Opole, ul. Konsularna 1, tel.45-12-652

Projekt Zagospodarowania Terenu

TYTUŁ: PROJEKT WYKONAWCZY Budowy ulicy Platanowej	ZAŁĄCZNIK: Plansza wymiarowa skala 1 : 500
	PROJEKTOWAŁ: inż. A.Kulejewski upr.bud.W-wa/ 3/7/79
OBIEKT: ulica Platanowa	SPRAWDZIŁ: inż. P. Kopka upr.bu.W-wa/ 8/7/79/44
ADRES: Brzeg, oś. "Parkowa II"	
INWESTOR: Gmina Miasto Brzeg 49-300 Brzeg, ul. Robotnicza 12	DATA: drogi 11-04-2006 / 05-2006 / ZD. 1-2