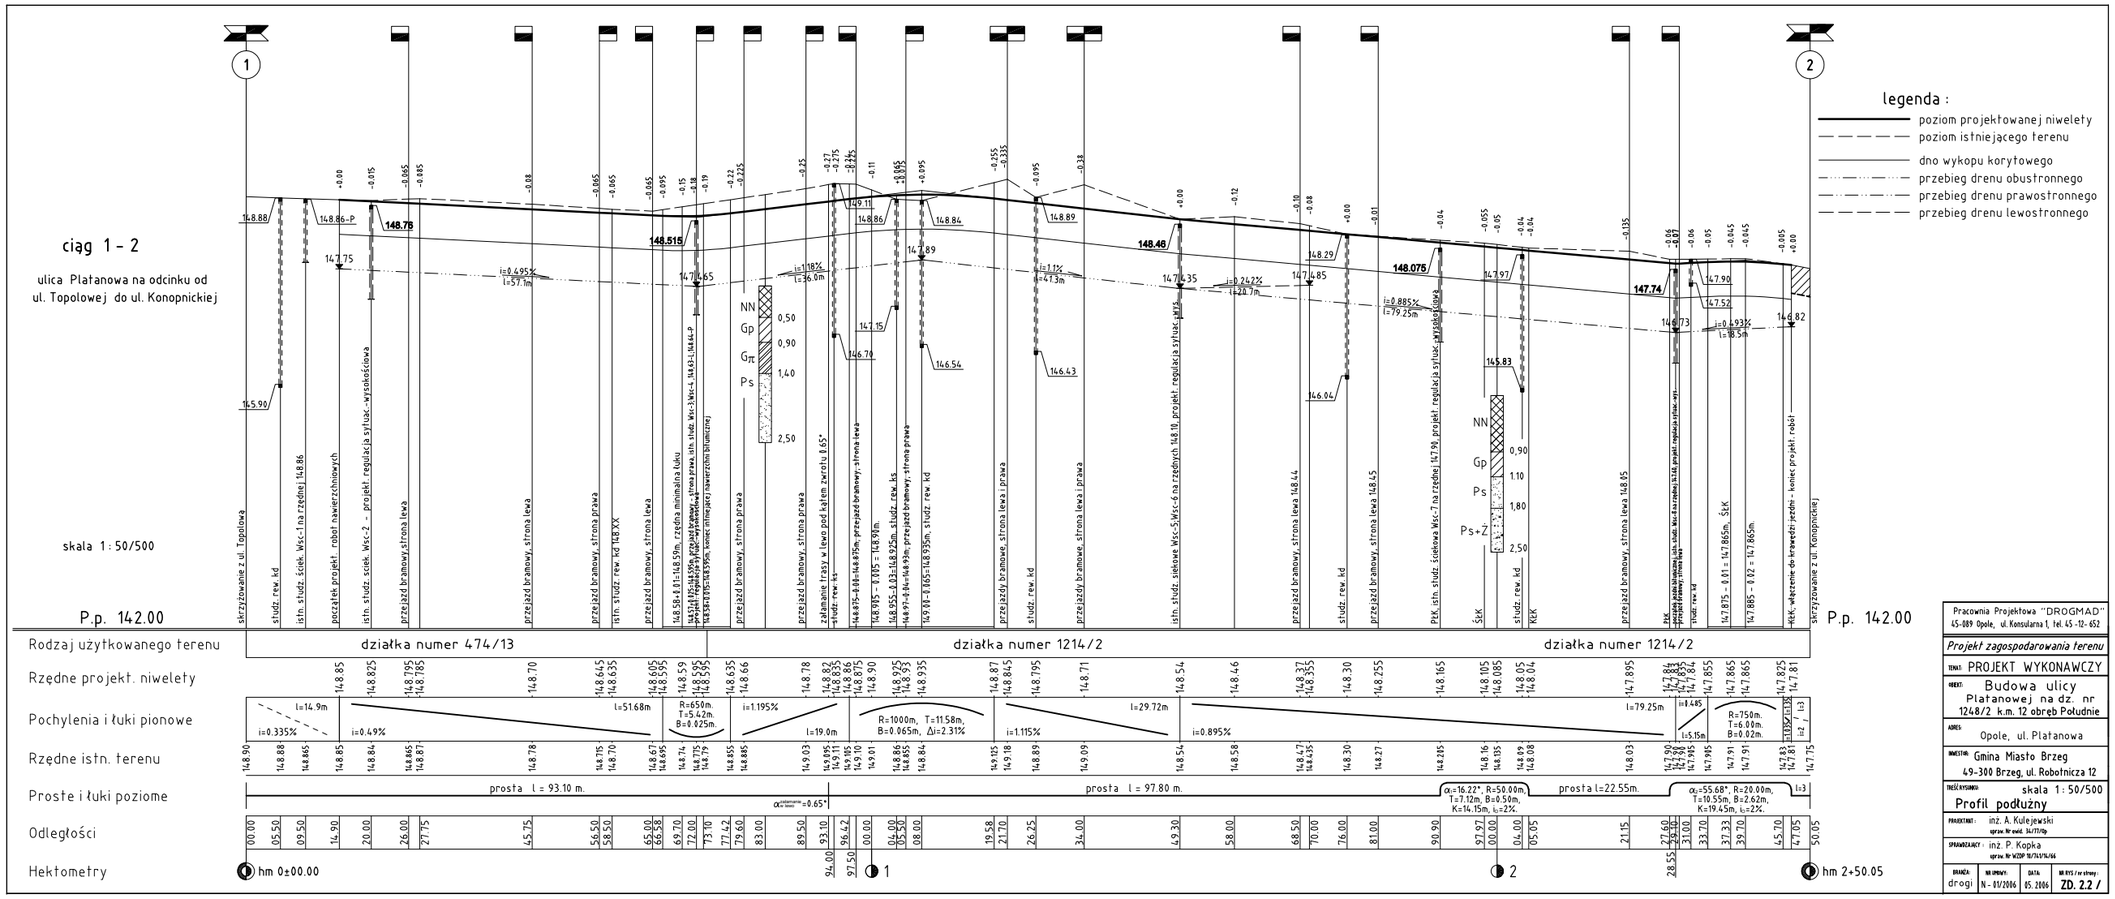

Pracownia Projektowa "DROGMAD"
45-089 Opole, ul. Konsularna 1, tel. 45 -12- 652

Projekt zagospodarowania terenu

TEMAT: PROJEKT WYKONAWCZY

OBIEKT: Budowa ulicy Platanowej na dz. nr 1248/2 k.m. 12 obręb Południe

ADRES: Opole, ul. Platanowa

INWESTOR: Gmina Miasto Brzeg
49-300 Brzeg, ul. Robotnicza 12

TREŚĆ RYSUNKU: Profil podłużny — skala 1 : 50/500

PROJEKTANT: inż. A. Kulejewski
uprav. Nr ewid. 34/77/Op

SPRAWDZAJĄCY: inż. P. Kopka
uprav. Nr WZDP 18/74/76/66

BRANŻA	NR UMOWY	DATA	NR RYS / nr strony
drogi	N - 01/2006	05. 2006	ZD. 2.2 /