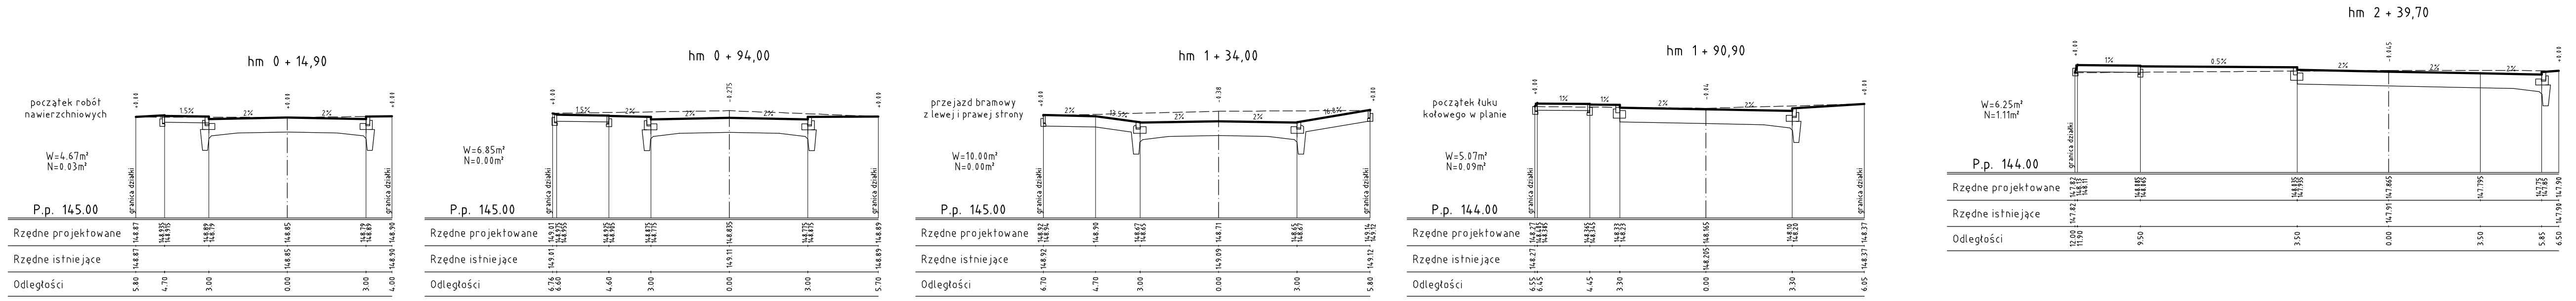

Temat: 08 brzeg ul platonowa
Tabelaryczne Zestawienie Robót Ziemnych

Pikieta¿ [hm]	Pow. Wykop [m2]	Pow. Nasyp [m2]	Œr.pow. Wykop [m2]	Œr.pow. Nasyp [m2]	Ró¿nica odleg. [m]	Obj. Wykop [m3]	Obj. Nasyp [m3]	Zu ¿ycie na miejscu [m3]	Nad.obj. Wykop [m3]	Nad.obj. Nasyp [m3]	Suma Wykop [m3]	Suma Nasyp [m3]
0+14,90	4,67	0,03										
0+65,00	6,38	--	5,53	0,02	50,10	276,88	0,84	0,84	276,04	--	276,04	--
0+94,00	6,85	--	6,61	--	29,00	191,81	--	--	191,81	--	467,84	--
1+21,70	9,53	--	8,19	--	27,70	226,77	--	--	226,77	--	694,61	--
1+34,00	10,00	--	9,76	--	12,30	120,08	--	--	120,08	--	814,70	--
1+49,30	6,10	--	8,05	--	15,30	123,14	--	--	123,14	--	937,83	--
1+90,90	5,07	0,09	5,59	0,04	41,60	232,35	1,85	1,85	230,50	--	1168,33	--
2+21,15	6,67	--	5,87	0,04	30,25	177,69	1,35	1,35	176,34	--	1344,67	--
2+39,70	6,25	1,11	6,46	0,56	18,55	119,88	10,30	10,30	109,58	--	1454,25	--
				Razem:	224,80	1468,60	14,35	14,35	1454,25	--		

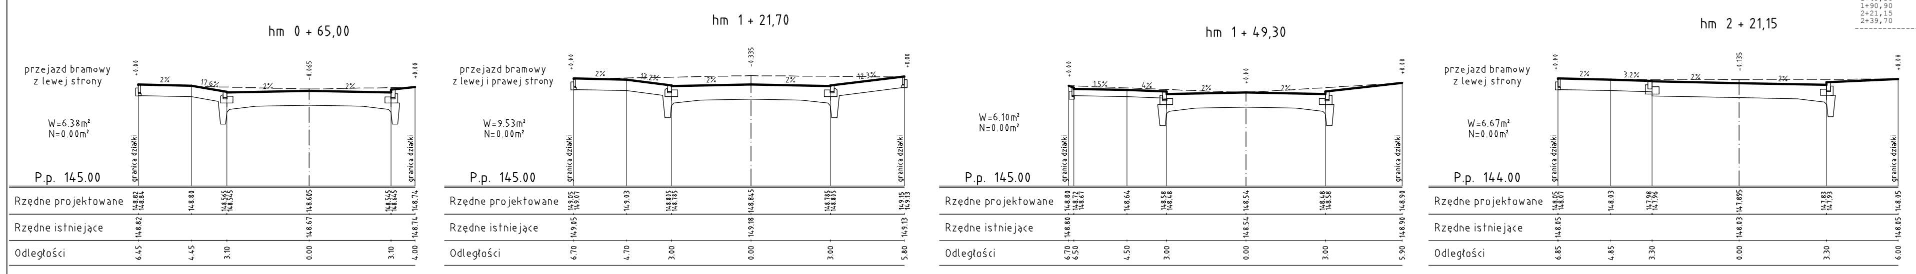

legenda :
- poziom projektowanej niwelety
- poziom istniejącego terenu
- dno wykopu korytowego

Pracownia Projektowa "DROGMAD"
45 -089 Opole, ul. Konsularna 1, tel.45-12-652

Projekt Zagospodarowania Terenu

TEMAT: PROJEKT WYKONAWCZY Budowy ulicy Platanowej dz. nr 1248/2. k.m. 12 Południe	TREŚĆ RYSUNKU: Przekroje poprzeczne skala 1 : 100
	PROJEKTANT: inż. A.Kulejewski upraw. Bud. Nr ewid. 34/77/Op
OBIEKT: ulica Platanowa	Opracował:
ADRES: Brzeg, oś. "Parkowa II"	SPRAWDZAJĄCY: inż. P. Kopka upraw. Nr WZDP 11/761/14/66
INWESTOR: Gmina Miasto Brzeg 49-300 Brzeg, ul. Robotnicza 12	BRANŻA: drogi · NR UMOWY: N- 01/2006 · DATA: 05. 2006 · NR RYS / strony: ZD. 4