


rozwinięcie instalacji gazu 1:50/100

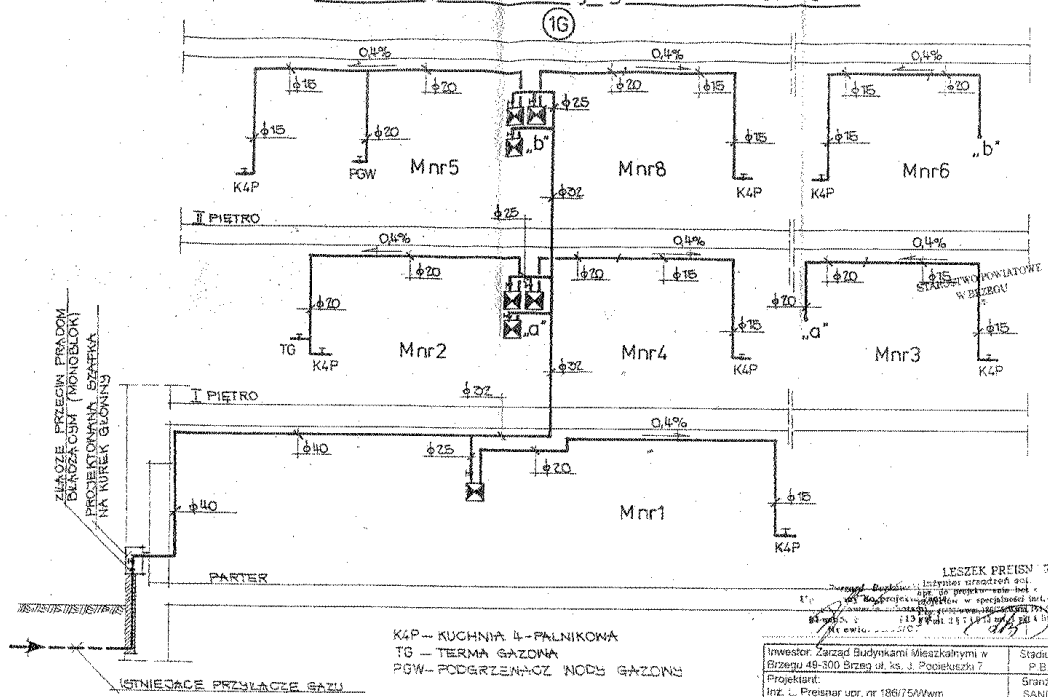

K4P - KUCHNIA 4-PALNIKOWA
 TG - TERMA GAZOWA
 PGW - PODGRZEWACZ NOCY GAZOWE

LESZEK PREISN R
 Inżynier Instalacji Gazowych i Inżynier Instalacji Sanitarnych
 ul. ...
 50-100 Brzeg

Investor: Zarząd Budynkami Mieszkalnymi w Brzegu 49-300 Brzeg ul. Śs. J. Rozsutca 7	Stadium: P.B.
Projektant: Inż. L. Preisnar upr. nr 186/75/MWm	Skala: SANI
Objekt: Budynek mieszkalny Brzeg ul. Górna 4	Skala: 1:50
Nazwa rys.: Rozwinięcie instalacji gazu	Rys. nr: S-5