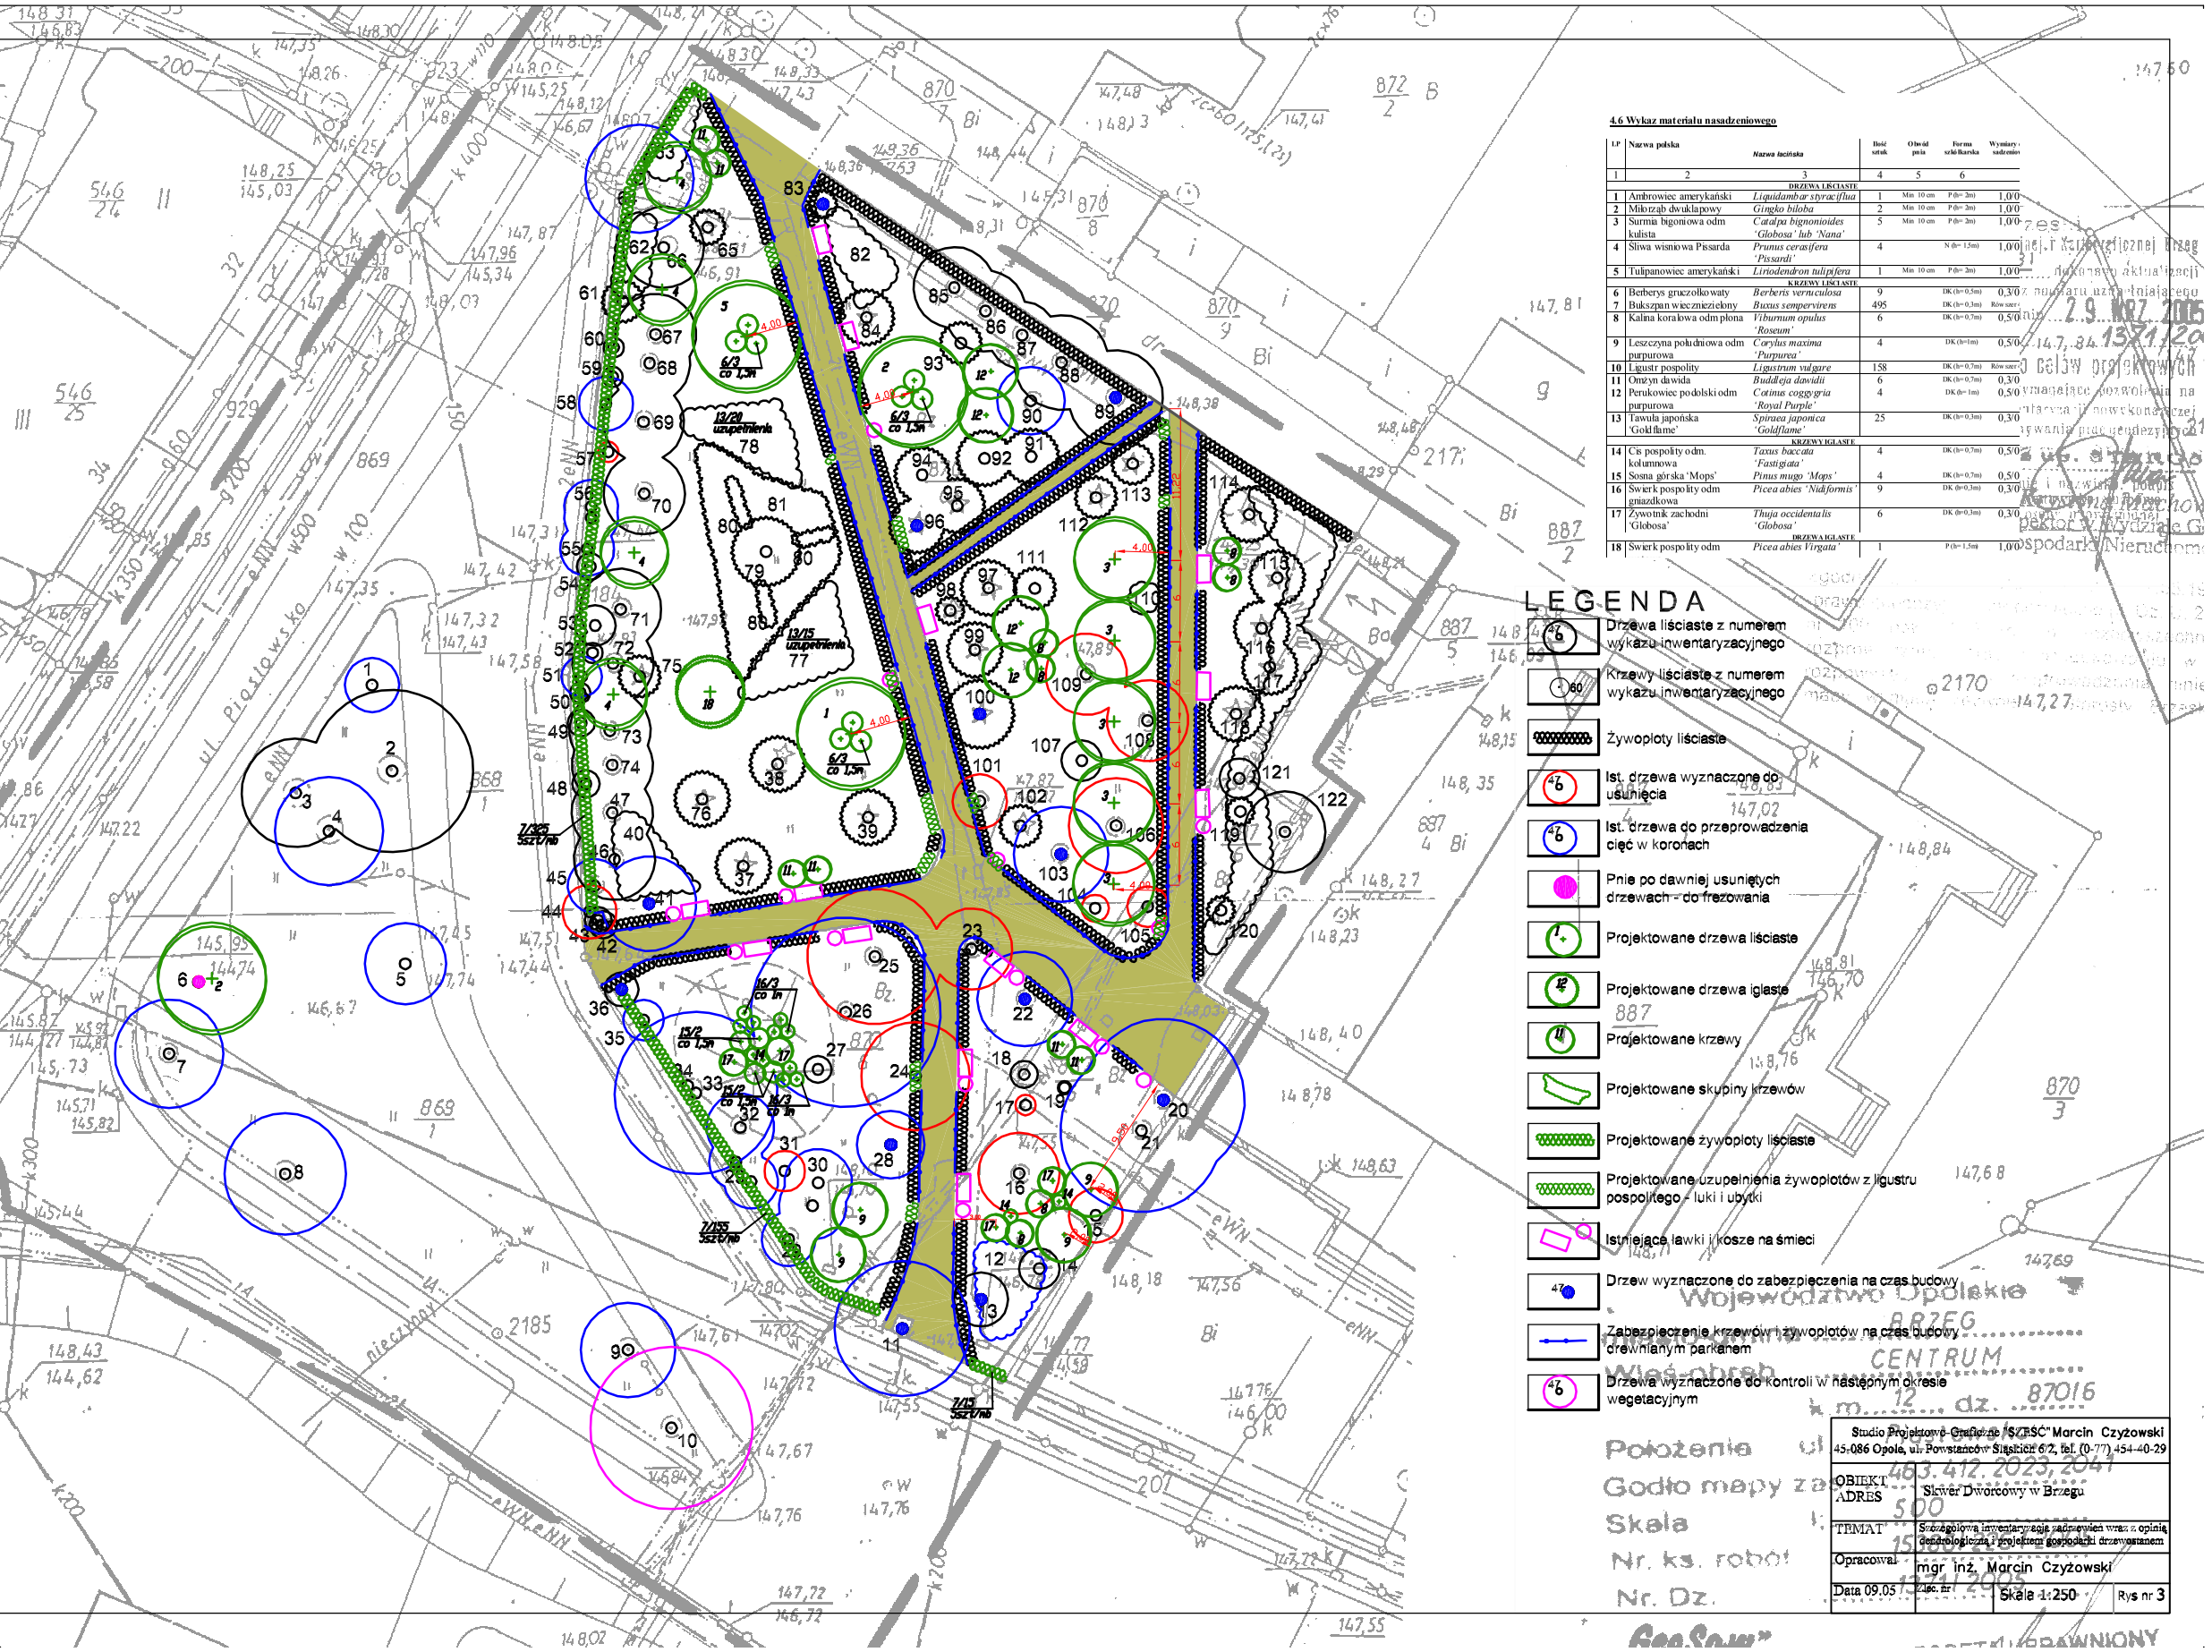

4.6 Wykaz materiału nasadzeniowego

LP	Nazwa polska	Nazwa łacińska	Ilość sztuk	Obwód pnia	Forma szkółkarska	Wymiary - sadzenie
1	2	3	4	5	6	
		DRZEWA LIŚCIASTE				
1	Ambrowiec amerykański	*Liquidambar styraciflua*	1	Min. 10 cm	P (b= 2m)	1,0/0
2	Miłorząb dwuklapowy	*Ginglo biloba*	2	Min. 10 cm	P (b= 2m)	1,0/0
3	Surma bigoniowa odm kulista	*Catalpa bignonioides 'Globosa' lub 'Nana'*	5	Min. 10 cm	P (b= 2m)	1,0/0
4	Śliwa wiśniowa Pissarda	*Prunus cerasifera 'Pissardi'*	4		N (b= 1,5m)	1,0/0
5	Tulipanowiec amerykański	*Liriodendron tulipifera*	1	Min. 10 cm	P (b= 2m)	1,0/0
		KRZEWY LIŚCIASTE				
6	Berberys gruczołkowaty	*Berberis verruculosa*	9		DK (b= 0,5m)	0,3/0
7	Bukszpan wiecznieziebny	*Buxus sempervirens*	495		DK (b= 0,5m)	Rów sadz.
8	Kalina koralowa odm plona	*Viburnum opulus 'Roseum'*	6		DK (b= 0,7m)	0,5/0
9	Leszczyna południowa odm purpurowa	*Corylus maxima 'Purpurea'*	4		DK (b=1m)	0,5/0
10	Ligustr pospolity	*Ligustrum vulgare*	158		DK (b= 0,7m)	Rów sadz.
11	Omżyn dawida	*Buddleja davidii*	6		DK (b= 0,7m)	0,3/0
12	Perukowiec podolski odm purpurowa	*Cotinus coggygria 'Royal Purple'*	4		DK (b= 1m)	0,5/0
13	Tawuła japońska 'Goldflame'	*Spiraea japonica 'Goldflame'*	25		DK (b= 0,3m)	0,3/0
		KRZEWY IGLASTE				
14	Cis pospolity odm. kolumnowa	*Taxus baccata 'Fastigiata'*	4		DK (b= 0,7m)	0,5/0
15	Sosna górska 'Mops'	*Pinus mugo 'Mops'*	4		DK (b= 0,7m)	0,5/0
16	Świerk pospolity odm gniazdkowa	*Picea abies 'Nidiformis'*	9		DK (b= 0,3m)	0,3/0
17	Żywotnik zachodni 'Globosa'	*Thuja occidentalis 'Globosa'*	6		DK (b= 0,3m)	0,3/0
		DRZEWA IGLASTE				
18	Swierk pospolity odm	*Picea abies Virgata'*	1		P (b= 1,5m)	1,0/0

LEGENDA

- Drzewa liściaste z numerem wykazu inwentaryzacyjnego
- Krzewy liściaste z numerem wykazu inwentaryzacyjnego
- Żywoploty liściaste
- Ist. drzewa wyznaczone do usunięcia
- Ist. drzewa do przeprowadzenia cięć w koronach
- Pnie po dawniej usuniętych drzewach - do frezowania
- Projektowane drzewa liściaste
- Projektowane drzewa iglaste
- Projektowane krzewy
- Projektowane skupiny krzewów
- Projektowane żywoploty liściaste
- Projektowane uzupełnienia żywopłotów z ligustru pospolitego - luki i ubytki
- Istniejące ławki i kosze na śmieci
- Drzew wyznaczone do zabezpieczenia na czas budowy
- Zabezpieczenie krzewów i żywopłotów na czas budowy drewnianym parkanem
- Drzewa wyznaczone do kontroli w następnym okresie wegetacyjnym

Województwo Opolskie
BRZEG
CENTRUM
Wieś-obręb
m. 12 dz. 87016
Położenie
Godło mapy za
Skala
Nr. ks. robót
Nr. Dz.

Studio Projektowe Graficzne "SZEŚĆ" Marcin Czyżowski 45-086 Opole, ul. Powstańców Śląskich 6/2, tel. (0-77) 454-40-29	
OBIEKT ADRES	Skwer Dworcowy w Brzegu
TEMAT	Szczegółowa inwentaryzacja zadrzewień wraz z opinią dendrologiczną i projektem gospodarki drzewostanem
Opracował	mgr inż. Marcin Czyżowski
Data 09.05	Zlec. nr / Skala 1:250 / Rys nr 3