Strona nr

# Profil podłużny
# skala 1: 50/500

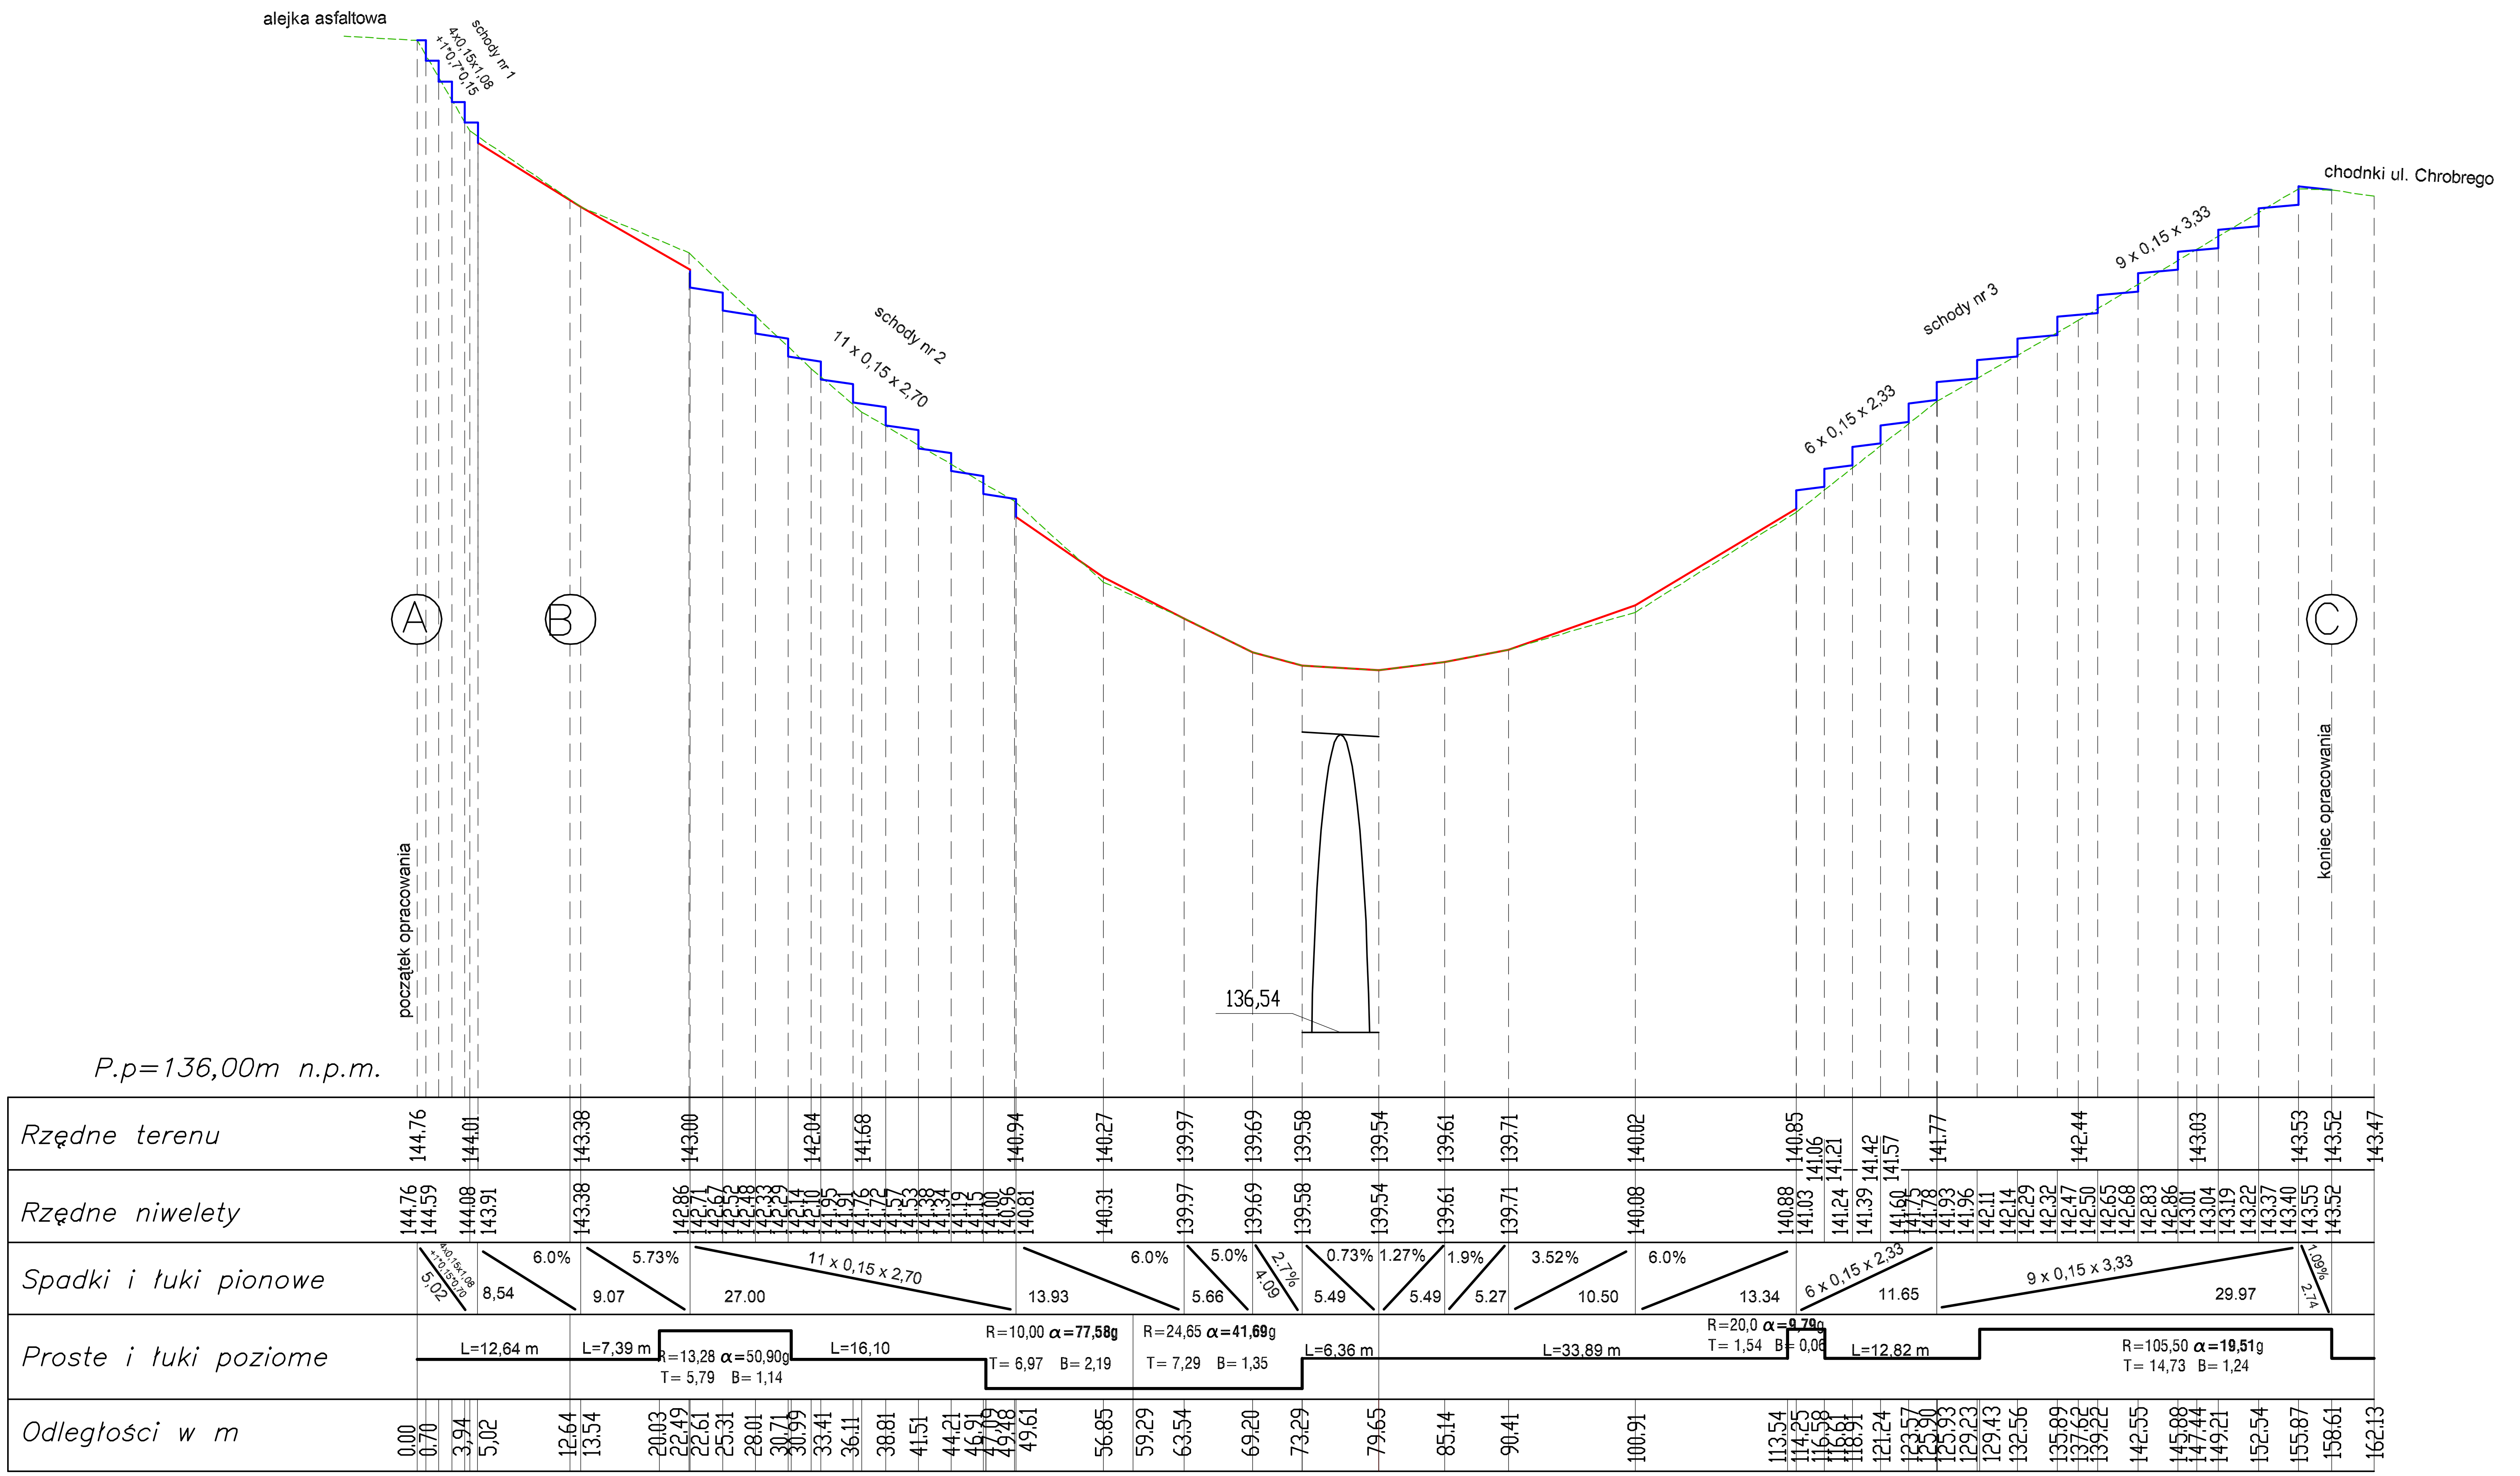


## Oznaczenia

- niweleta
- teren ist.
- proj. schody terenowe

| Pracownia Projektowa "PARK" s.c<br>45-086 Opole, ul. Powstańców Śl. 6/2 tel./fax (077) 454 40 29 | | | |
|---|---|---|---|
| Obiekt: | PARK CHROBERGO W OBSZARZE ZABYTKOWYCH PLANT MIEJSKICH W BRZEGU | | |
| Adres: | BRZEG | | |
| Temat: | Projekt budowlany remontu alejki parkowej - profil podłużny | | |
| Projektant: | mgr inż. arch Waldemar Adamski | upr nr 102/92/OP | |
| Opracował: | mgr inż Marcin Czyżowski | | |
| Sprawdzający: | mgr inż. arch Beata Łyśniewska – Dominiczyk | upr nr 290/94/OP | |
| Data: 03.2005 | zlec. 12/2004 | Skala 1:50/500 | Rys. nr 3 |