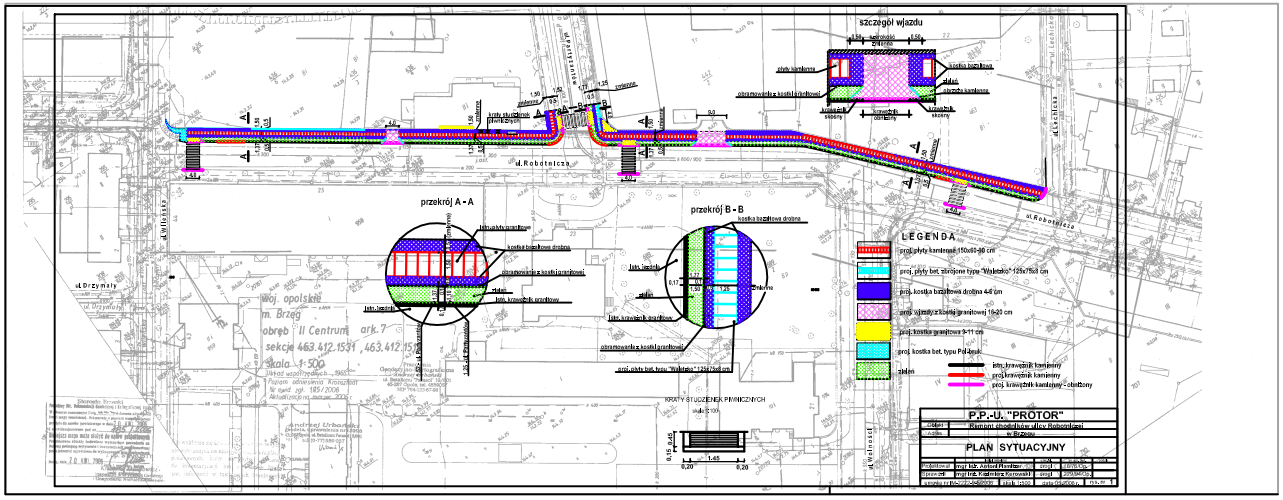
szczegół wjazdu
ul. Robotnicza
przekrój A - A
przekrój B - B
LEGENDA
proj. płyty kanałowe 150x60-90 cm
proj. płyty bet. strojone typu "Wiślanka" 125x75x8 cm
proj. kostka brukowa drobna 4-6 cm
proj. ściek z kostki granitowej 15-20 cm
proj. kostka granitowa 9-11 cm
proj. kostka bet. typu Polbruk
piasek
istn. krawężnik kamienny
proj. krawężnik kamienny
proj. krawężnik kamienny - obniżony
KRATY STUDZIENEK PIWNICZYCH
P.P.-U. "PROTOR"
Remont chodników ulicy Robotniczej w Brzegu
PLAN SYTUACYJNY
Województwo Opolskie
m. Brzeg
obręb II Centrum ark. 7
sekcja 463.412.153Y , 463.412.154
skala 1:500