

LEGENDA


- ① projektowane mini boisko do piłki nożnej 15 x 30 m
- ② chwytacz do piłek
- ③ wewnętrzna droga o nawierzchni żuźlowej
- ④ budynek Publicznego Gimnazjum Nr 3 w Brzegu
- ⑤ zespół boisk sportowych Publicznego Gimnazjum nr 3
- ⑥ projektowany skalniak

dr inż. arch. Konrad Dobrowolski
 Uprawnienia budowlane
 do projektowania bez ograniczeń
 w specjalności architektury
 nr 49-304 Brzeg, ul. M. Konopnickiej 83
 tel. 077/4046161, kom. 0 902 749 412

ZGODNE Z ORYGINAŁEM
 20.07.2006

mgr inż. budownictwa lądowego
 Ryszard Borecki
 uprawnienia budowlane do projektowania
 bez ograniczeń
 w specjalności konstrukcyjno-budowlanej
 Nr 7/96/Op

BIURO PROJEKTOWO-USŁUGOWE „PRO-BUD” s.c. 49-300 Brzeg, ul. Legionistów 3/1						
TEMAT :	Projekt mini boiska do piłki nożnej w kompleksie sportowym przy Publicznym Gimnazjum Nr 3 w Brzegu					
Nazwa rysunku	Plan sytuacyjny					
Investor	Urząd Miasta ul. Robotnicza 12 49-300 Brzeg					
Drogi i place	mgr inż. Ryszard BORECKI	77/88/Op 7/96/Op	23.05.2005		1:500	K1
Branża	Projektował	Nr	Data	Podpis	Skala	Nr rysunku

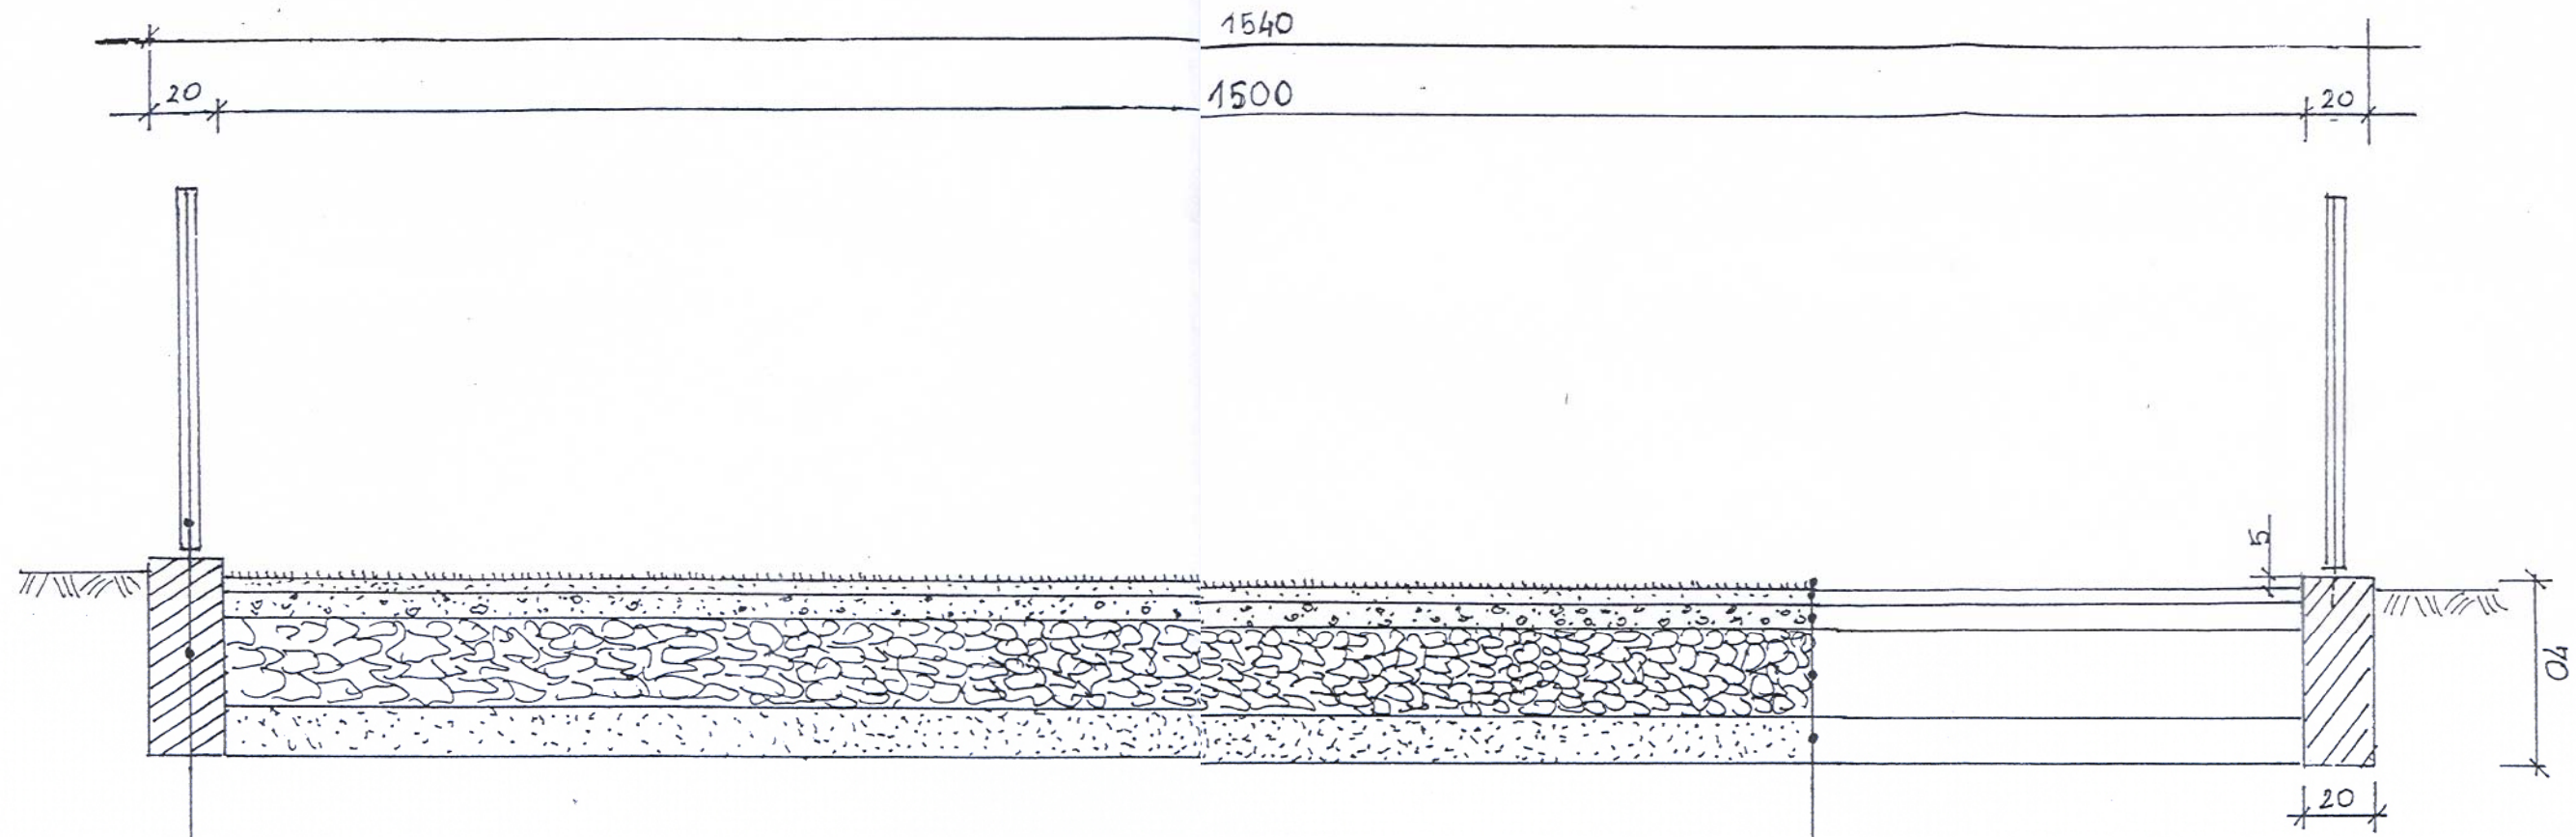

panel drewniany ogrodzenia
 fundament pod ogrodzenie 20 x70 cm z betonu B20

Nawierzchnia ze sztucznej trawy
 h=5 cm kliniec kamienny 0,5/2 mm
 h=10 cm tłuczeń kamienny 0/16 mm
 h=25 cm tłuczeń kamienny sortowany 16/32 mm
 h=15 cm warstwa odcinająca z piasku o WP > 35

mgr inż. arch. Konrad Dobrowolski
 49-304 Brzeg, ul. M. Konopnickiej 83
 tel. 077/4048181, kom. 0 602 741 412

mgr inż. budownictwa lądowego
 Ryszard Borecki
 uprawnienia budowlane do projektowania
 bez ograniczeń
 w specjalności konstrukcyjno-budowlanej
 Nr 7/96/Op

ZŁADNE Z ORYGINAŁEM 20.01.2006

BIURO PROJEKTOWO-USŁUGOWE „PRO-BUD” s.c. 49-300 Brzeg, ul. Legionistów 3/1						
TEMAT :	Projekt mini boiska do piłki nożnej w kompleksie sportowym przy Publicznym Gimnazjum Nr 3 w Brzegu					
Nazwa rysunku	Przekrój normalny					
Inwestor	Urząd Miasta ul. Robotnicza 12 49-300 Brzeg					
Drogi i place	mgr inż. R. Borecki	77/88/Op 7/96/Op	23.05.2005		1 : 50	K 2
Branża	Projektował	Nr Uprawn.	Data	Podpis	Skala	Nr rysunku