


LEGENDA:

1. Projektowane mini - boisko do piłki nożnej /wym. płyty boiska – 13.96 x 25.20, wym. całości założenia z opaską chodnika – 16.33 x 27.58/
2. Projektowany „chwytacz” piłek
3. Projektowane założenie mini – ogrodu /ze „skalniakiem”, drzewami liściastymi, drzewami iglastymi, ścieżkami i „oczkiem wodnym”/
4. Projektowane przyłącze instalacji oświetleniowej
5. Projektowane przyłącze i lokalizacja hydrantu ogrodowego
6. Projektowana instalacja drenażu
7. Istniejąca droga wewnętrzna, p.poż., o naw. Żużlowej
8. Istniejący budynek Publicznego Gimnazjum nr 3 w Brzegu
9. Zespół boisk Publicznego Gimnazjum nr 3 w Brzegu

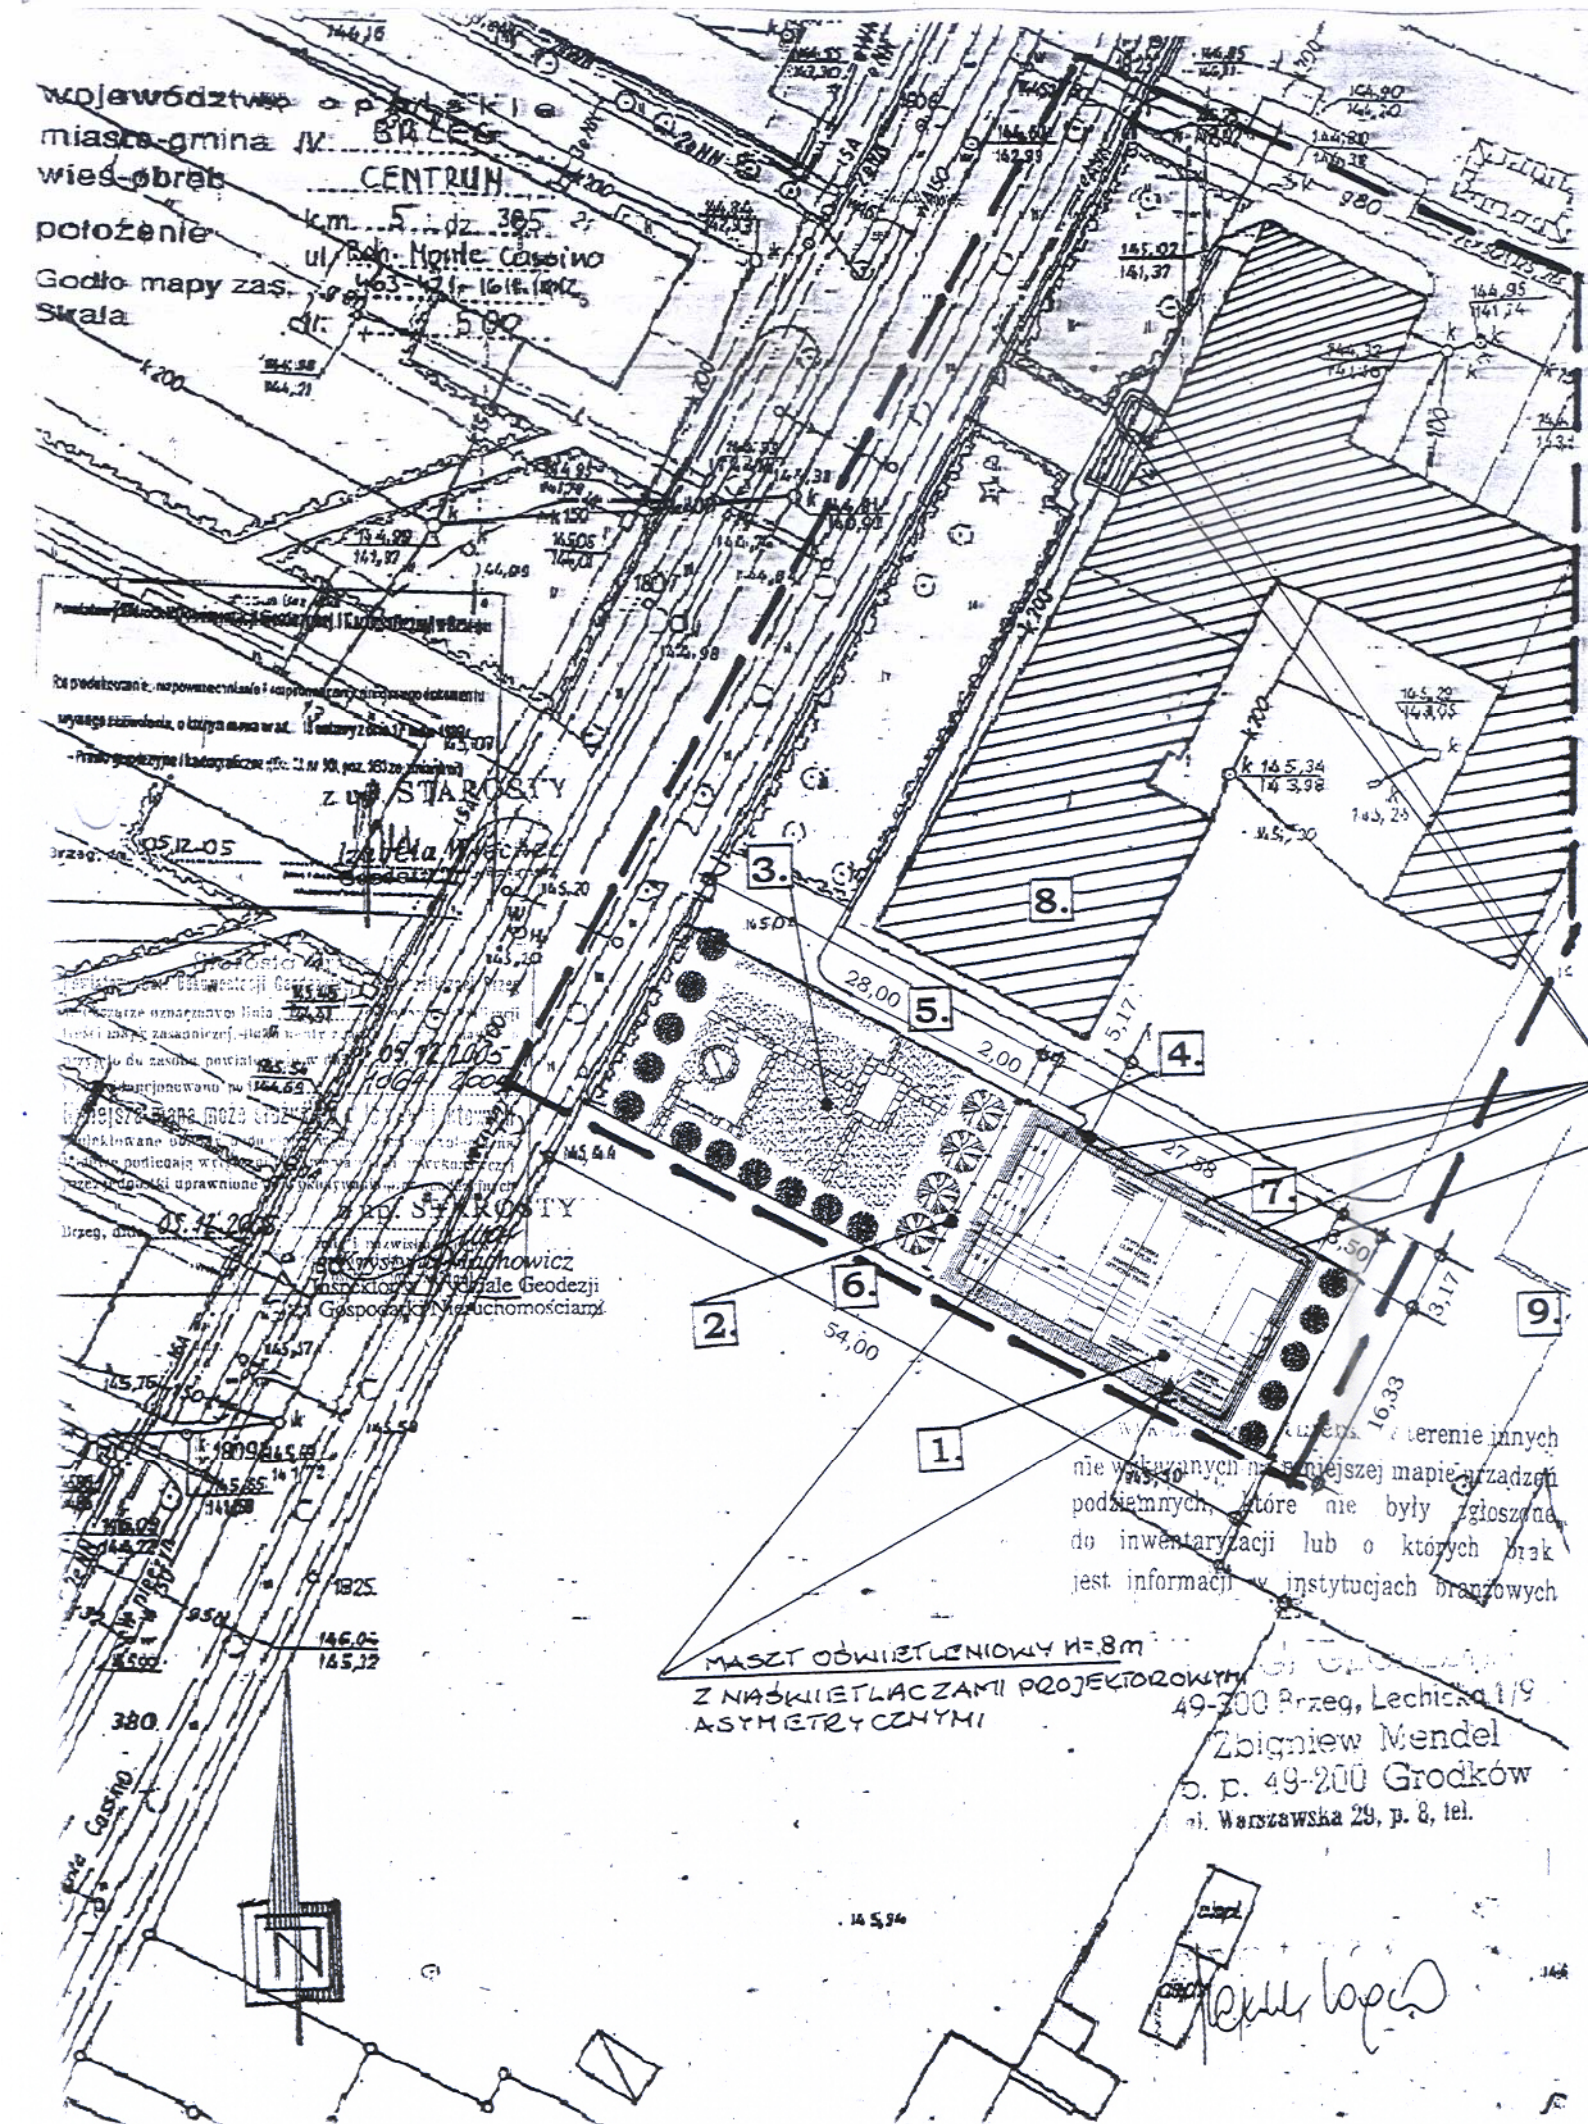

W terenie innych nie wykazanych na niniejszej mapie urządzeń podziemnych, które nie były zgłoszone do inwentaryzacji lub o których brak jest informacji w instytucjach branżowych

MASZT OŚWIETLENIOWY H=8m
 Z NADKWIETLACZAMI PROJEKTOROWYMI
 ASYMETRYCZNYMI
 49-304 Brzeg, Lechicka 1/9
 Zbigniew Mendel
 b. p. 49-200 Grodków
 al. Warszawska 29, p. 8, tel.

PRZEDUST RVK 60
 KABEL YKY 4x4+Fe/Zn 30x4

mgr inż. Marek Waszczykowski
 Nadzór i projektowanie sieci i instalacji elektrycznych
 nr ewid. upr. 38/92/OP

- UWAGI:**
1. Wszelkie zmiany w trakcie realizacji należy uzgodnić z upoważnionym przez firmę Projektantem, w ramach nadzoru autorskiego.
 2. Prace budowlane należy wykonać zgodnie z przepisami BHP, Polskimi Normami i sztuką budowlaną.
 3. Roboty wykończeniowe należy wykonać pod nadzorem osoby uprawnionej, zgodnie z projektem, sztuką budowlaną, obowiązującymi w Polsce normami i normatywnymi technicznymi dla budownictwa.
 4. Wszystkie elementy dokumentacji w trakcie prac realizacyjnych należy uwzględnić łącznie.

UWAGA OGÓLNA:
 Opracowanie chronione jest prawami autorskimi.
 Wymiary sprawdzić na budowie!!!

dr inż. arch. Konrad Dobrowolski
 Uprawnienia budowlane
 do projektowania bez ograniczeń
 w specjalności architektonicznej
 nr ewid. 04/02/OClA
 49-304 Brzeg, ul. M. Konopnickiej 63
 tel. 077/4048181, kom. 0 802 741 412

PROGRAM BUDOWY MINI-BOISK W POLSCE UEFA MINI-PITCH PROJECT		Skala:	Nr rys.
Temat:	Projekt podbudowy płyty boiska oraz fundamentu ogrodzenia.	1: 500	770
Lokalizacja:	Publiczne Gimnazjum nr 3 w Brzegu, ul. Bohaterów Monte Cassino 14, 49-300 Brzeg		
Treść rys.:	PLAN ZAGOSPODAROWANIA TERENU	02.2006	
Projektant:	mgr inż. Marek Waszczykowski nr ewid. upr. 38/92/OP		
Projektant:	Ryszard Borkowski nr ewid. 52/95/OP		
Projektant:	dr inż. arch. Konrad Dobrowolski		