


LEGENDA:

1. Projektowane mini - boisko do piłki nożnej / wym. płyty boiska - 13.96 x 25.20, wym. całości założenia z opaską chodnika - 16.33 x 27.58/
 2. Projektowany „chwytacz” piłek
 3. Projektowane założenie mini - ogrodu /ze „skalnikami”, drzewami liściastymi, drzewami iglastymi, ścieżkami i „oczkiem wodnym”/
 4. Projektowane przyłącze instalacji oświetleniowej
 5. Projektowane przyłącze i lokalizacja hydrantu ogrodowego
 6. Projektowana instalacja drenażu
 7. Istniejąca droga wewnętrzna, p.poż., o naw. Żużłowej
 8. Istniejący budynek Publicznego Gimnazjum nr 3 w Brzegu
 9. Zespół boisk Publicznego Gimnazjum nr 3 w Brzegu
- H. Hydrant ogrodowy projektowany fi 25 mm naziemny.
 St Studzienka kanalizacji deszczowej fi 1000 mm istniejąca
 Sd. Studzienka drenażowa fi 400 mm projektowana.
- Drenaż projektowany fi 75mm
 - Drenaż projektowany fi 100mm.
 - Projektowane odprowadzenie wód drenażowych do istniejącej kanalizacji deszczowej

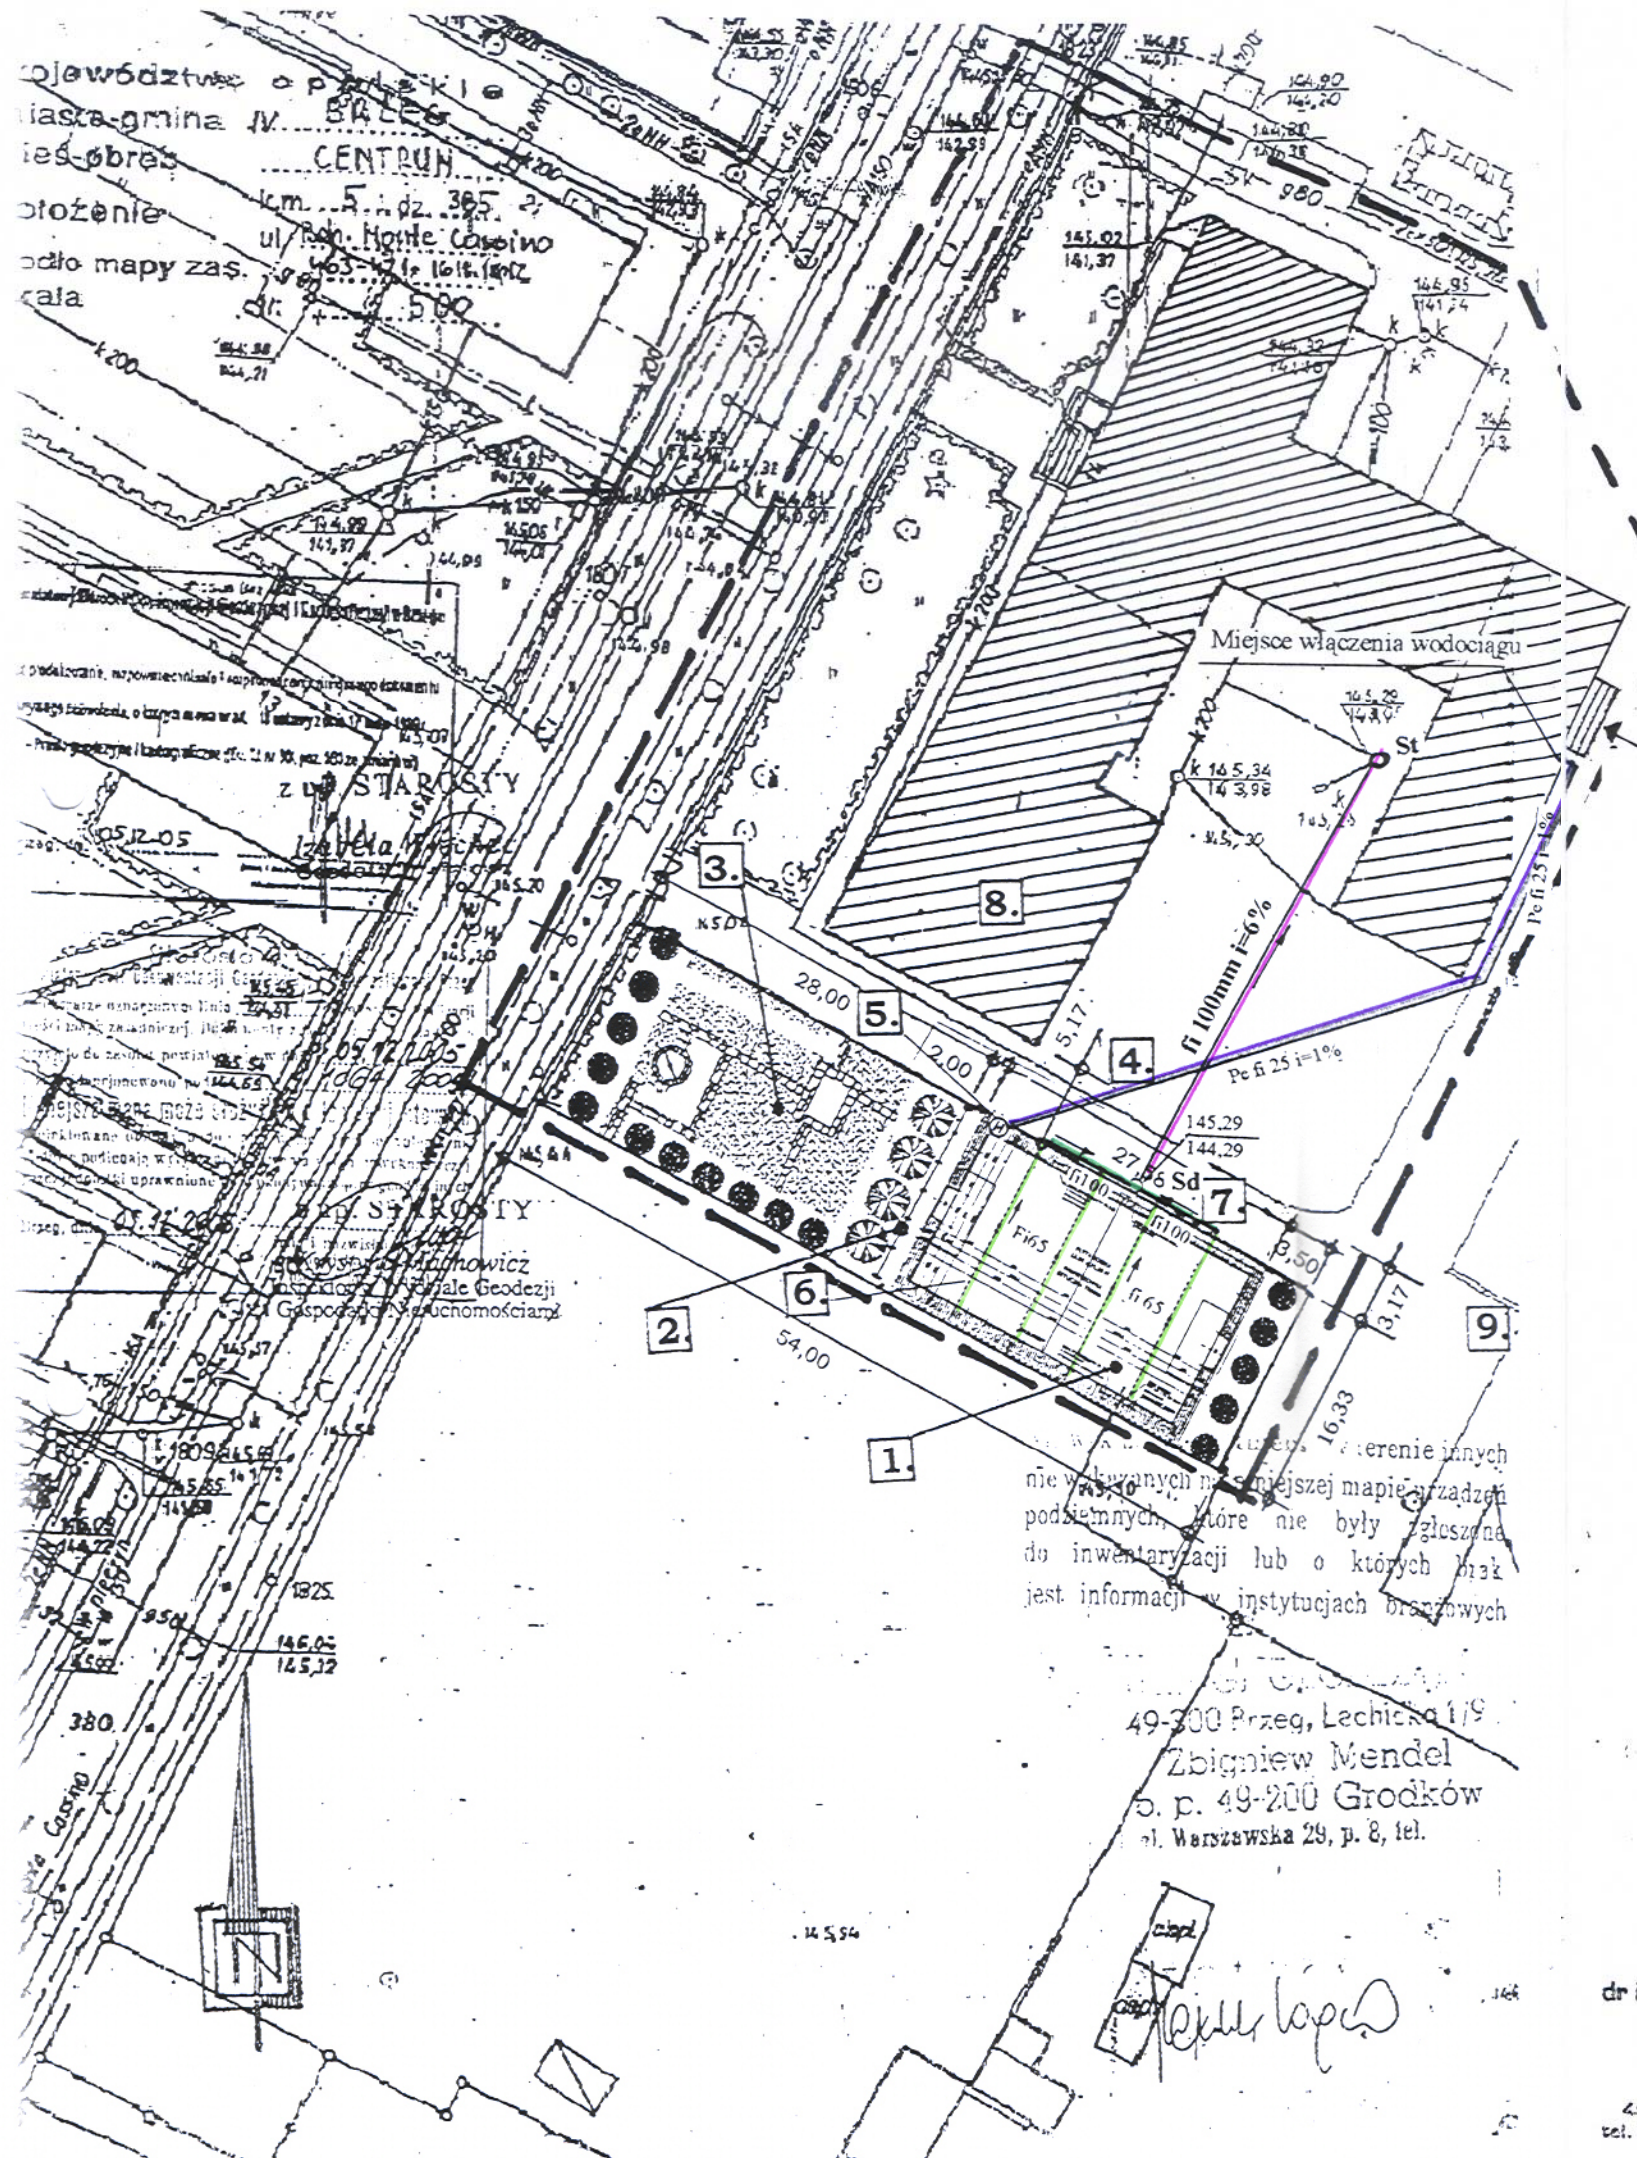

Wzajemne przenikanie i przenikanie innych nie wykazanych na starszej mapie urządzeń podziemnych, które nie były zgłoszone do inwentaryzacji lub o których brak jest informacji w instytucjach branżowych

49-300 Brzeg, Lechicka 1/9
 Zbigniew Mendel
 o.p. 49-200 Grodków
 ul. Warszawska 29, p. 8, tel.

- UWAGI:**
1. Wszelkie zmiany w trakcie realizacji należy uzgodnić z upoważnionym przez firmę Projektantem, w ramach nadzoru autorskiego.
 2. Prace budowlane należy wykonać zgodnie z przepisami BHP, Polskimi Normami i sztuką budowlaną.
 3. Roboty wykopowe należy wykonać pod nadzorem osoby uprawnionej, zgodnie z projektem, sztuką budowlaną, obowiązującymi w Polsce normami i normatywami technicznymi dla budownictwa.
 4. Wszystkie elementy dokumentacji w trakcie prac realizacyjnych należy uwzględnić łącznie.

UWAGA OGÓLNA:
 Opracowanie chronione jest prawami autorskimi.
 Wymiary sprawdzić na budowie!!!

dr inż. arch. Konrad Dobrowski
 Uprawnienia budowlane
 do projektowania bez ograniczeń
 w specjalności architektonicznej
 nr ewid. 04/02/OGIA
 49-304 Brzeg, ul. M. Konopnickiej 63
 tel. 077/4046161, kom. 0 802 741 412

PROGRAM BUDOWY MINI-BOISK W POLSCE UEFA MINI-PITCH PROJECT		Skala:	Nr rys.
Temat:	Projekt: podbudowy płyty boiska oraz fundamentu ogrodzenia.	1: 500	1/s
Lokalizacja	Publiczne Gimnazjum nr 3 w Brzegu, ul. Bohaterów Monte Cassino 14, 49-300 Brzeg		
Treść rys.:	PLAN ZAGOSPODAROWANIA TERENU 02.2006		
Projektant:	mgr inż. Marek Waszczykowski nr ewid. upr. 38/92/OP	Ryszard Borkowski Uprawniony do projektowania	
Projektant:	Ryszard Borkowski nr ewid. 52/95/OP	i kierownik robót § 1 ust. 5. pkt 2.3 ust. 1	
Projektant prowadzący	dr inż. arch. Konrad Dobrowski nr ewid. 04/02/OGIA	Nr ewid. 32/93 K. Dobrowski	