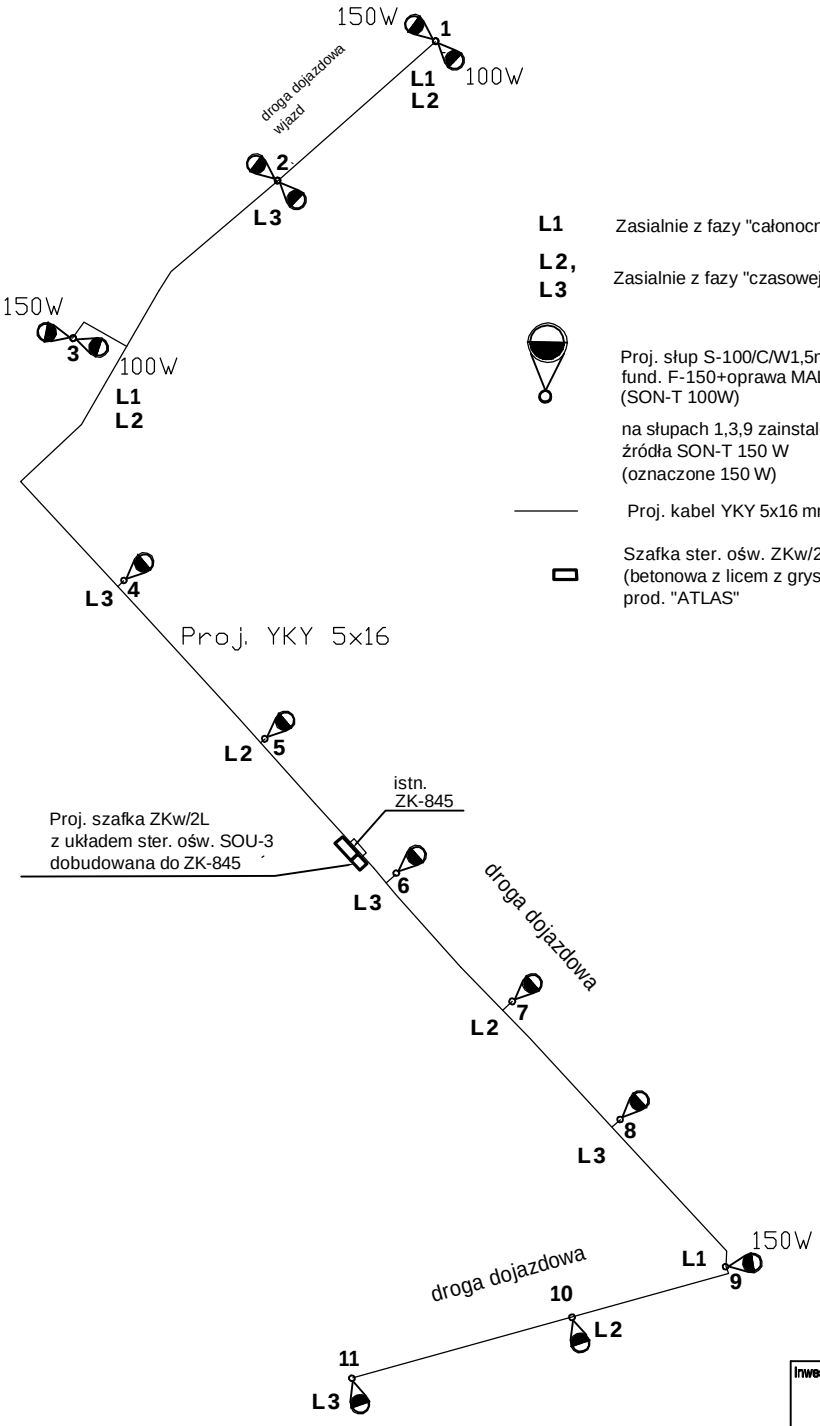

L1 Zasialnie z fazy "całonocnej"

L2, L3 Zasialnie z fazy "czasowej"

Proj. słup S-100/C/W1,5m z fund. F-150+oprawa MALAGA 2 (SON-T 100W)

na słupach 1,3,9 zainstalować źródła SON-T 150 W (oznaczone 150 W)

Proj. kabel YKY 5x16 mm2

Szafka ster. ośw. ZKw/2L dobudowana do ZK (betonowa z licem z grysu) prod. "ATLAS"

Inwestor	Gmina Miasto Brzeg Ul. Robotnicza 12 49-300 Brzeg		
Jednostka projektowa	SoftGIS s.c. Ul. Parkowa 25, 51-616 Wrocław tel./fax +4871 3459251		
	Imię i Nazwisko	Uprawnienia	Podpis
Projektanci	mgr inż. Marcin Dudek	506/01/DUW	
Sprawdzający	mgr inż.Wojciech Dudek	UAN-8388/28/90	

Nazwa zadania	BUDOWA DROGI DOJAZDOWEJ DO KOMPLEKSU PRZEMYSŁOWO-USŁUGOWEGOPRZY UL. STAROBRZESKIEJ
Nazwa opracowania	PROJEKT BUDOWLANO-WYKONAWCZY
Nazwa rysunku	Schemat jednokreskowy sieci oswietleniowej

Skala	Data	Nr umowy	Branża	Stadium	Nr rysunku
	05.2008	OR.IVRM/342-42/2005	Energetyka i telekomunikacja	P.B.-W.	