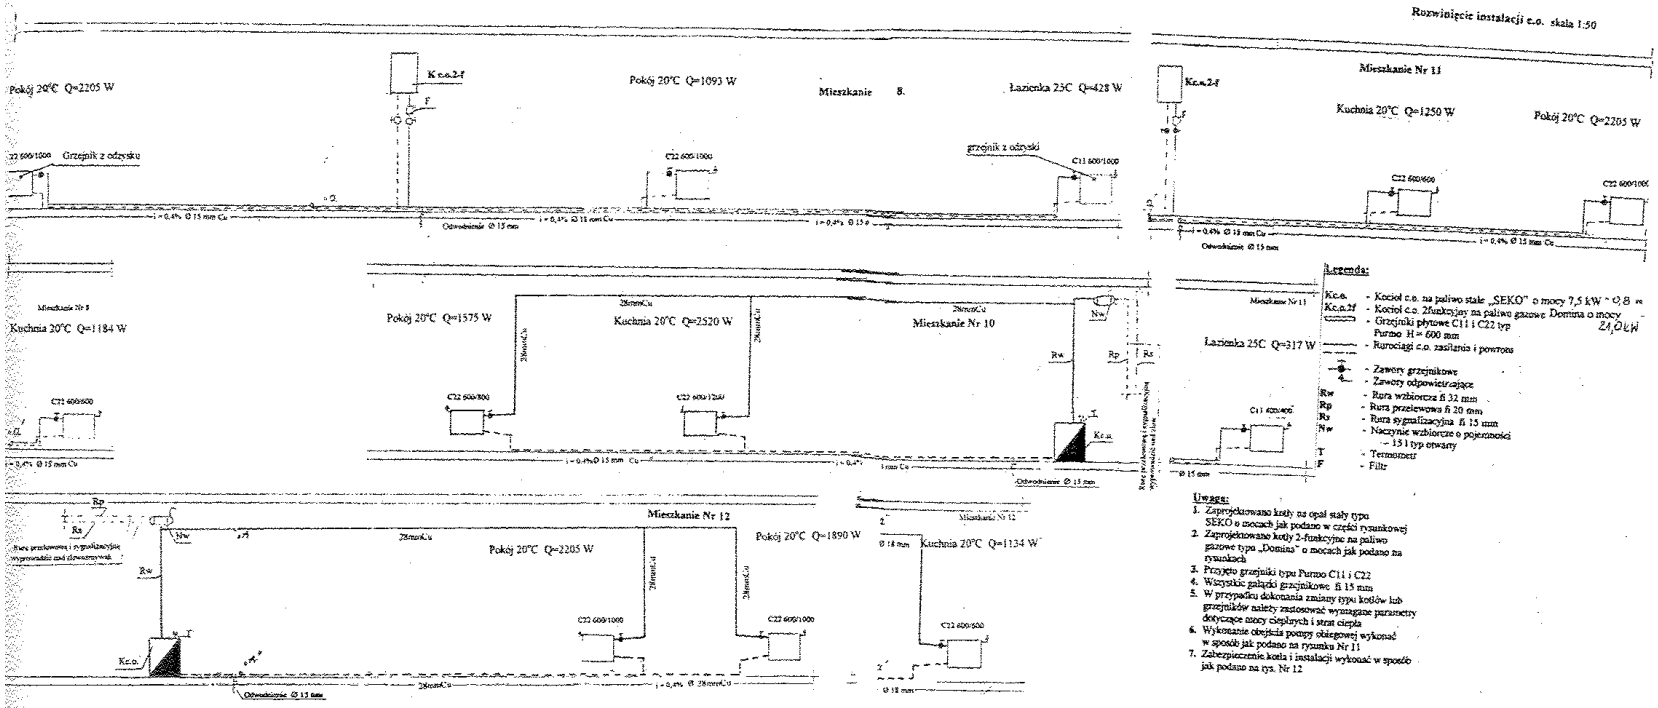

Legenda:

- Kc.o. - Kocioł c.o. na paliwo stałe „SEKO" o mocy 7,5 kW
- Kc.o.2f - Kocioł c.o. 2funkcyjny na paliwo gazowe Domina o mocy 24,0 kW
- Grzejniki płytowe C11 i C22 typ Purmo H = 600 mm
- Rurociągi c.o. zasilania i powrotu
- Zawory grzejnikowe
- Zawory odpowietrzające
- Rw - Rura wzbiorcza fi 32 mm
- Rp - Rura przelewowa fi 20 mm
- Rs - Rura sygnalizacyjna fi 15 mm
- Nw - Naczynie wzbiorcze o pojemności – 15 l typ otwarty
- T - Termometr
- F - Filtr

Uwaga:

1. Zaprojektowano kotły na opał stały typu SEKO o mocach jak podano w części rysunkowej
2. Zaprojektowano kotły 2-funkcyjne na paliwo gazowe typu „Domina" o mocach jak podano na rysunkach
3. Przyjęto grzejniki typu Purmo C11 i C22
4. Wszystkie gałązki grzejnikowe fi 15 mm
5. W przypadku dokonania zmiany typu kotłów lub grzejników należy zastosować wymagane parametry dotyczące mocy cieplnych i strat ciepła
6. Wykonanie obejścia pompy obiegowej wykonać w sposób jak podano na rysunku Nr 11
7. Zabezpieczenie kotła i instalacji wykonać w sposób jak podano na rys. Nr 12

Obiekt	BUDYNEK MIESZKALNY WIELORODZINNY			
Adres	UL. CHOCIMSKA Nr 4 49 – 300 BRZEG	Skala	1:50	Nr Rys.
Temat	Rozwinięcie instalacji Mieszkanie Nr 8 Nr 10 Nr 12 Mieszkanie Nr 13 I PIĘTRO	Data	VII 2006 r.	10.
Projektował	Ryszard Borkowski uprawn 82/95/Op			

§ 1 ust.5, § 4 ust.2, § 17 ust.1
Nr ewid. 5279/5/Op